
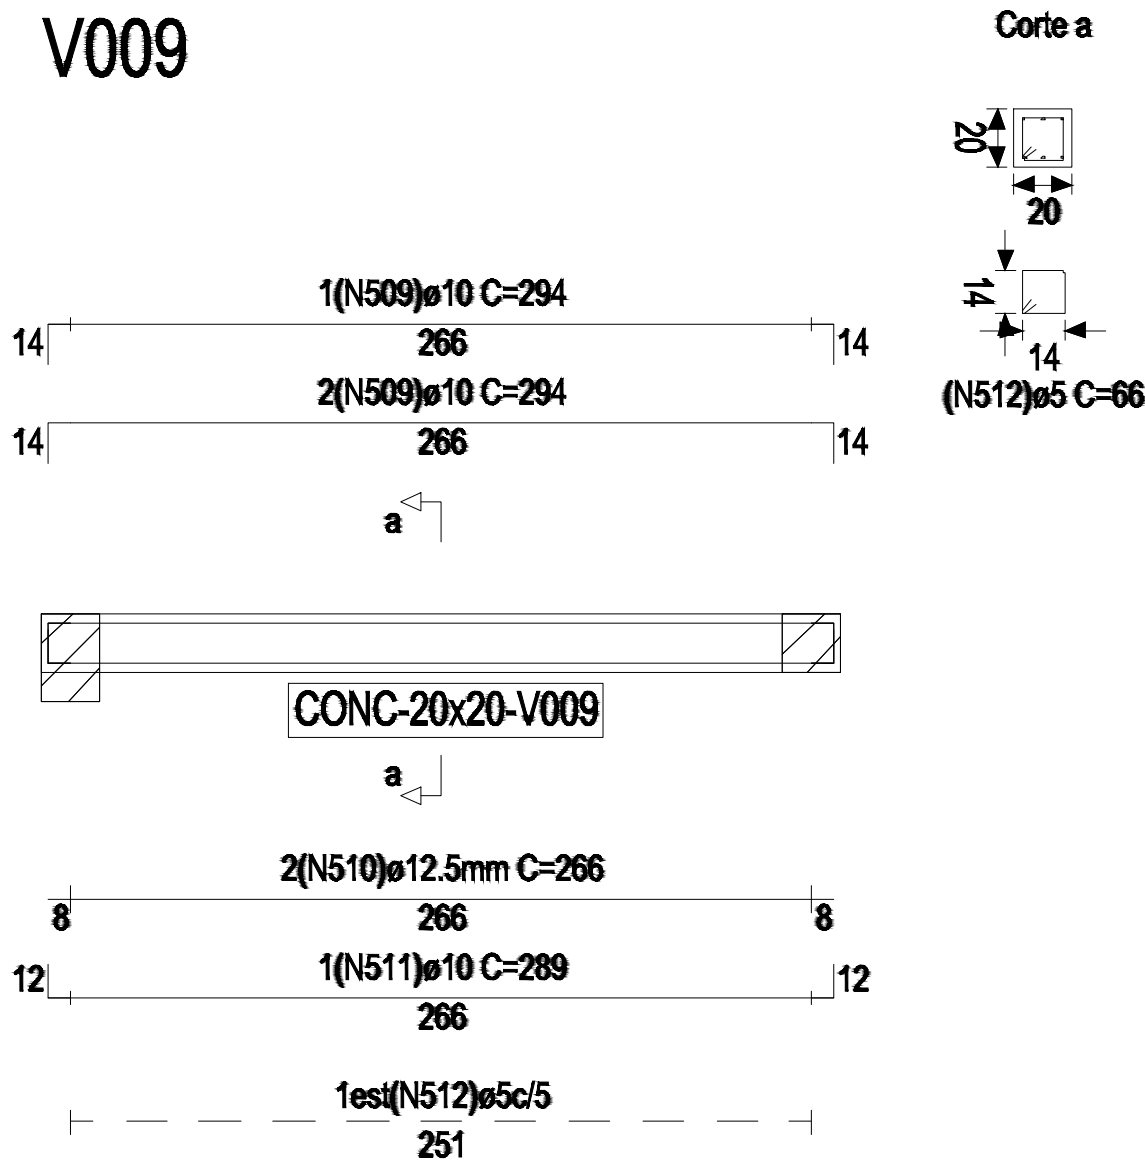
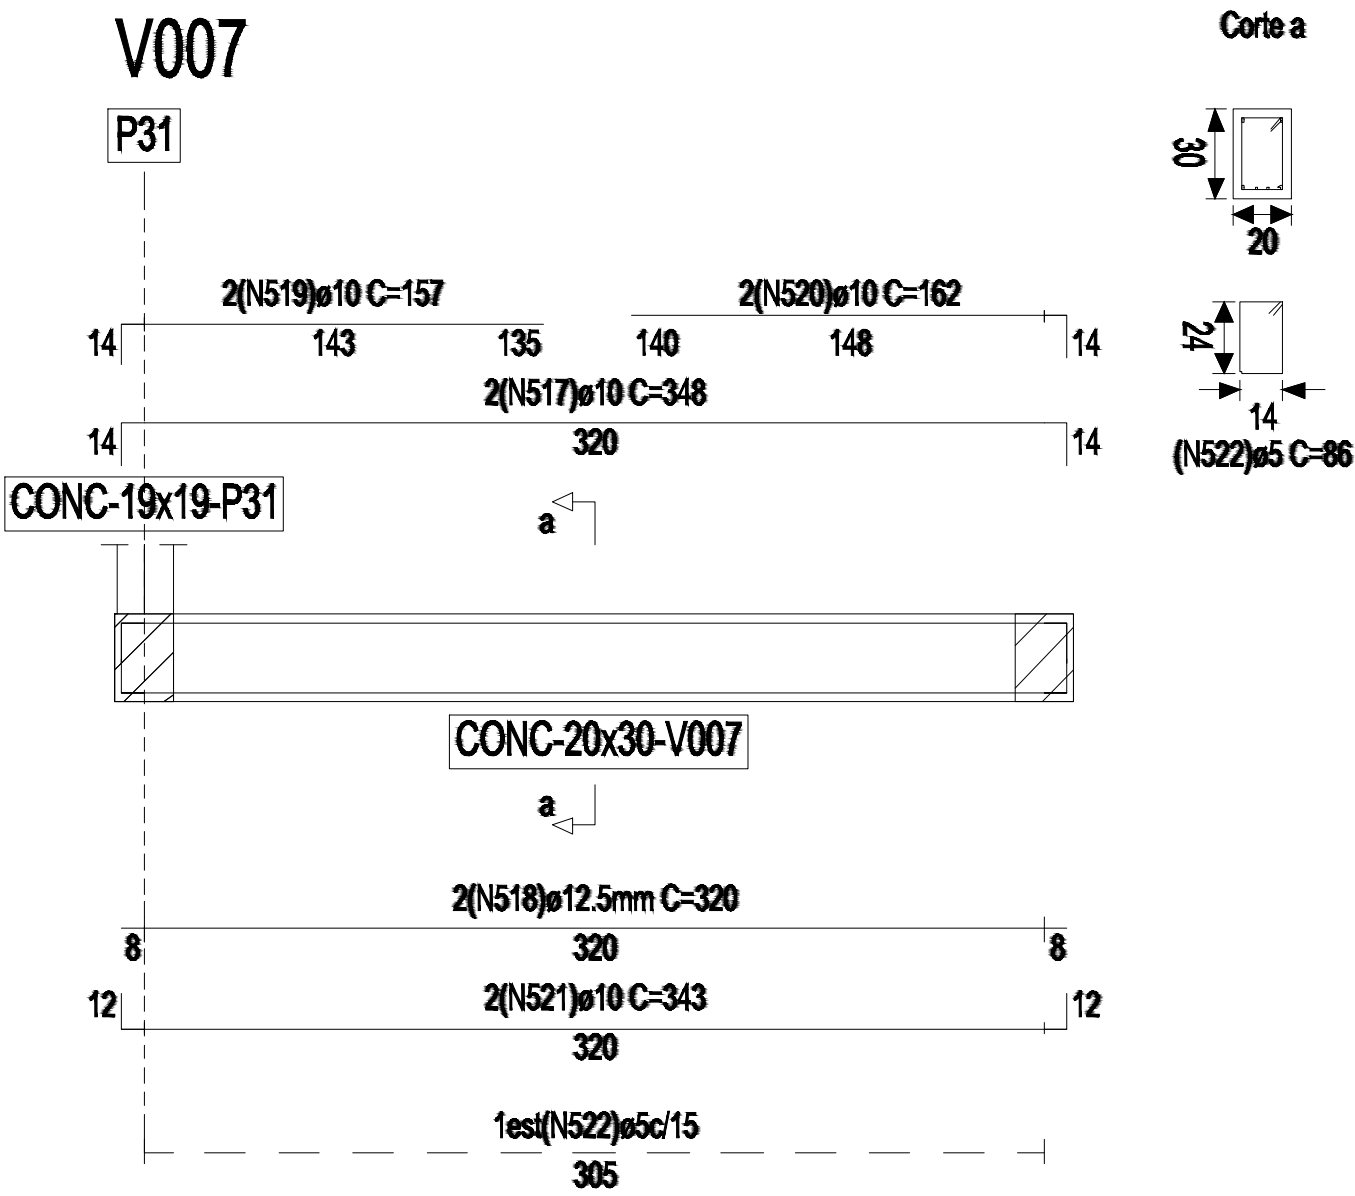
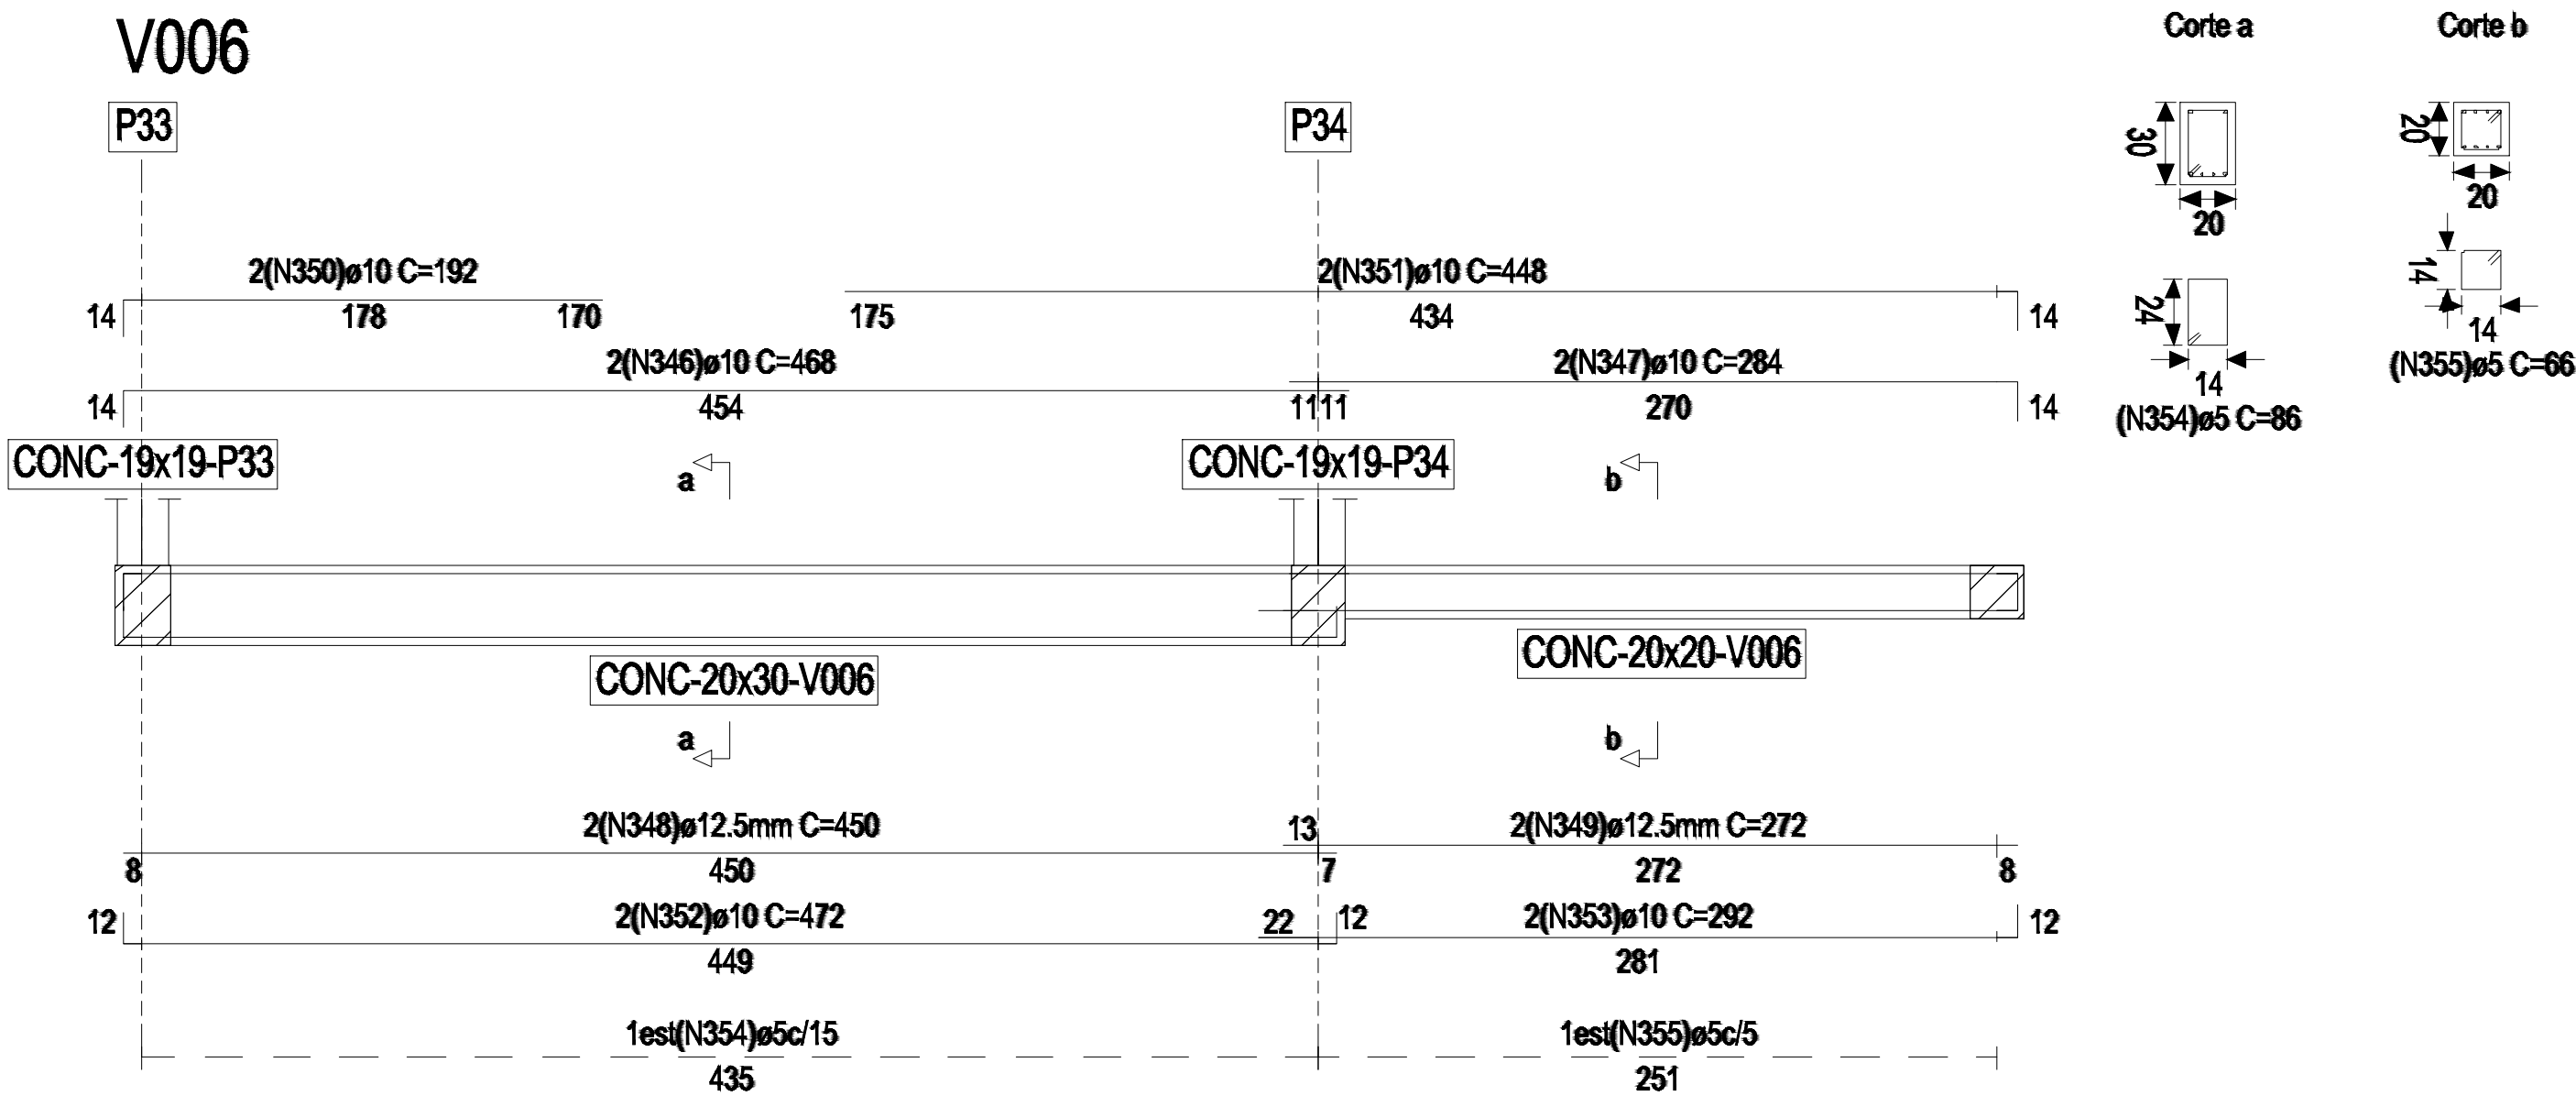


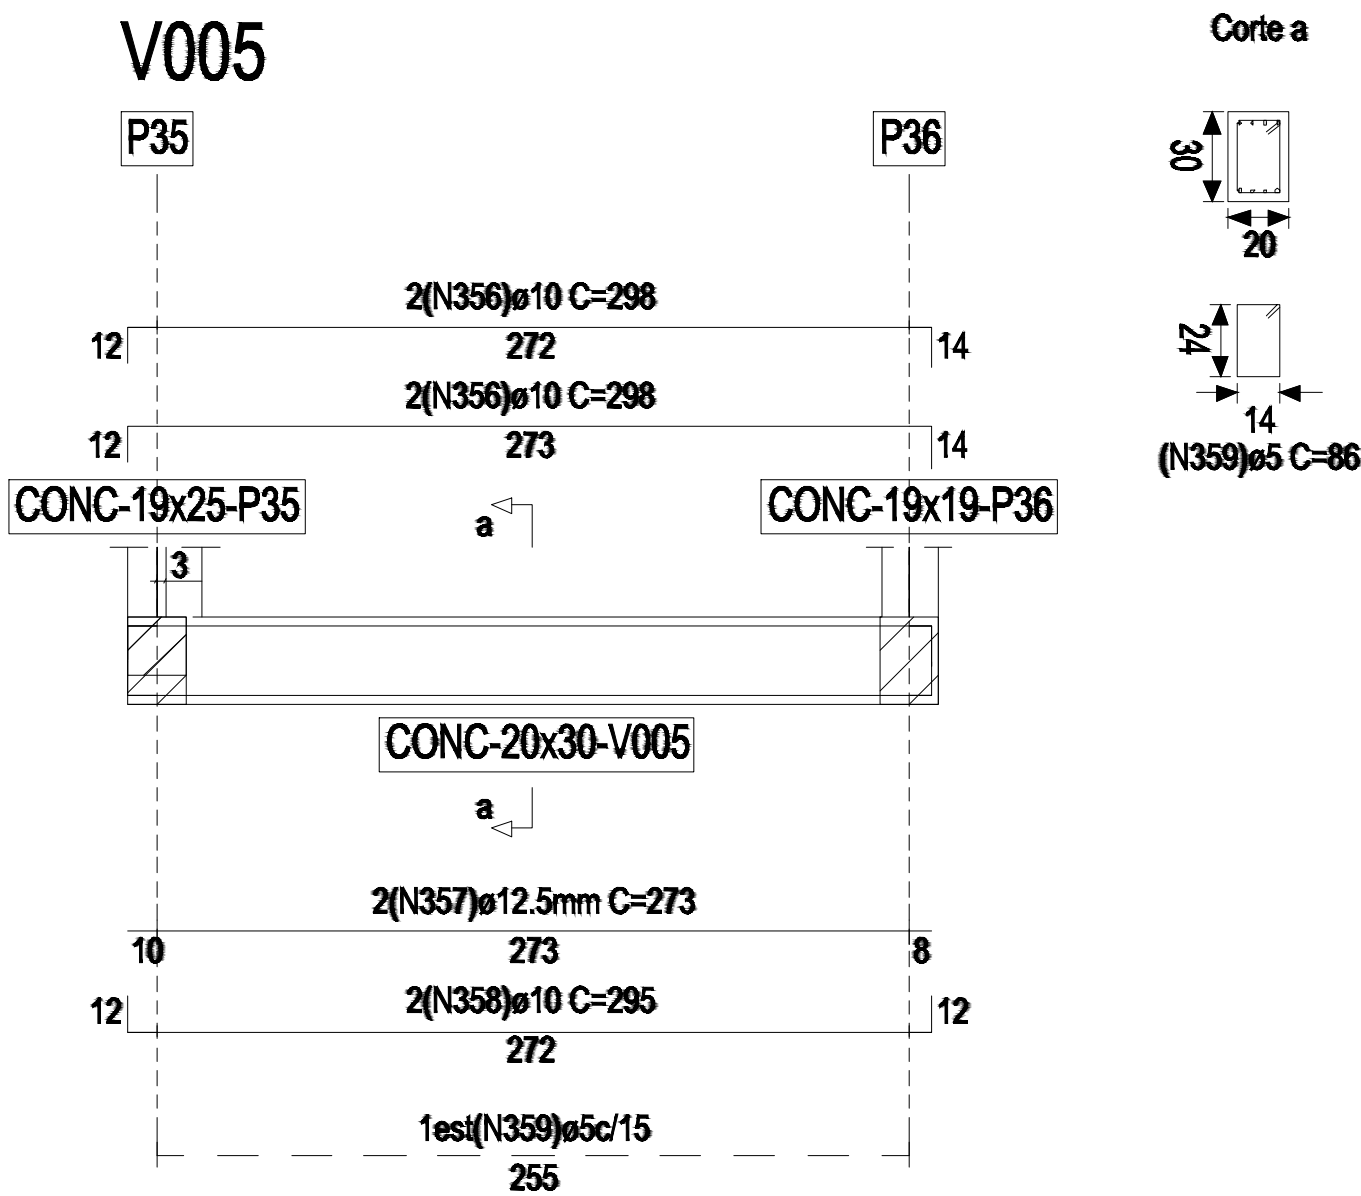

PREFEITURA DE CASTANHAL
AGORA É A VEZ DO POVO

ESTRUTURAL

Projeto:	CONSTRUE Í O DO CENTRO DE PARTO NORMAL PERI - HOSPITALAR C/ 5 PPP'S		Prancha:	5/21
Local:	Rua a ser Aberta, s/n - Bairro Cristo			
Prancha:	Detalhes das Armaduras das Vigas - Plano 0	Escala	Indicada	
Prefeito:	Paulo Sºrgio Rodrigues Titan			
Sec. de Planejamento:	Adalberto de Moraes Filho			
Autor do Projeto:	Alexandre Rogºrio Gaino EngºCivil - CREA 5060435411/D	ART	92221220130734808	Data: Janeiro/2015
Resp. Técnico:	Laºs Araújo CAU A62240-0	ÁREA CONSTRUÍDA	293,04 m²	Moldura: A1 - 841 x 594 mm