



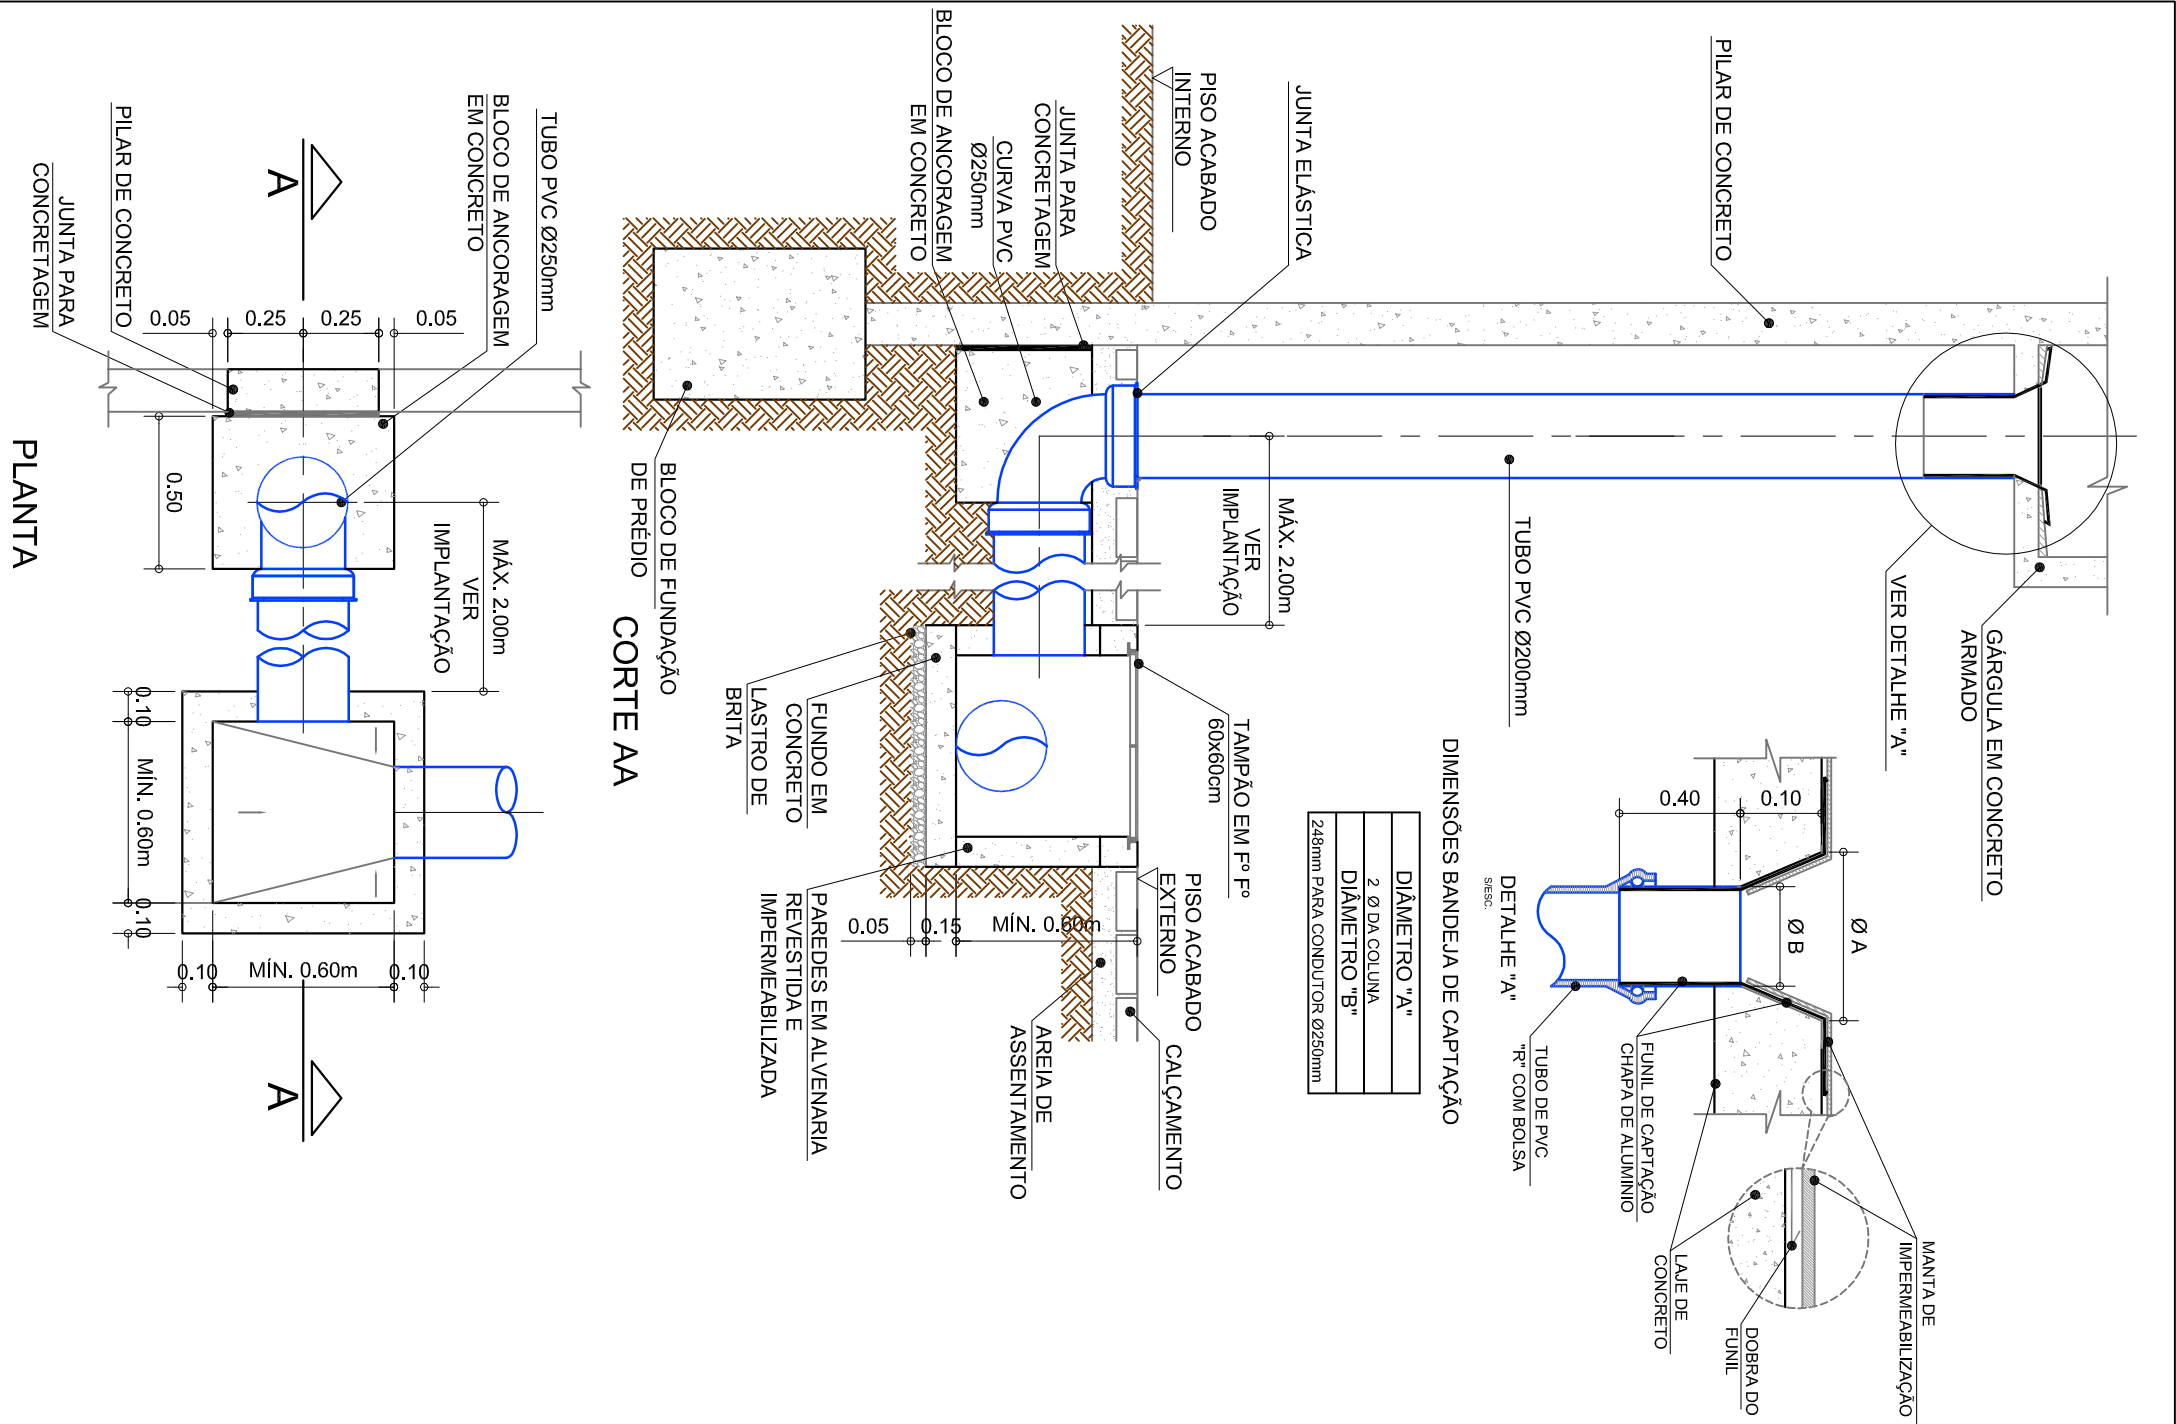

ESQUEMA GÁRGULA (CAPTAÇÃO DE ÁGUAS PLUVIAIS)

ESC.: 1:25

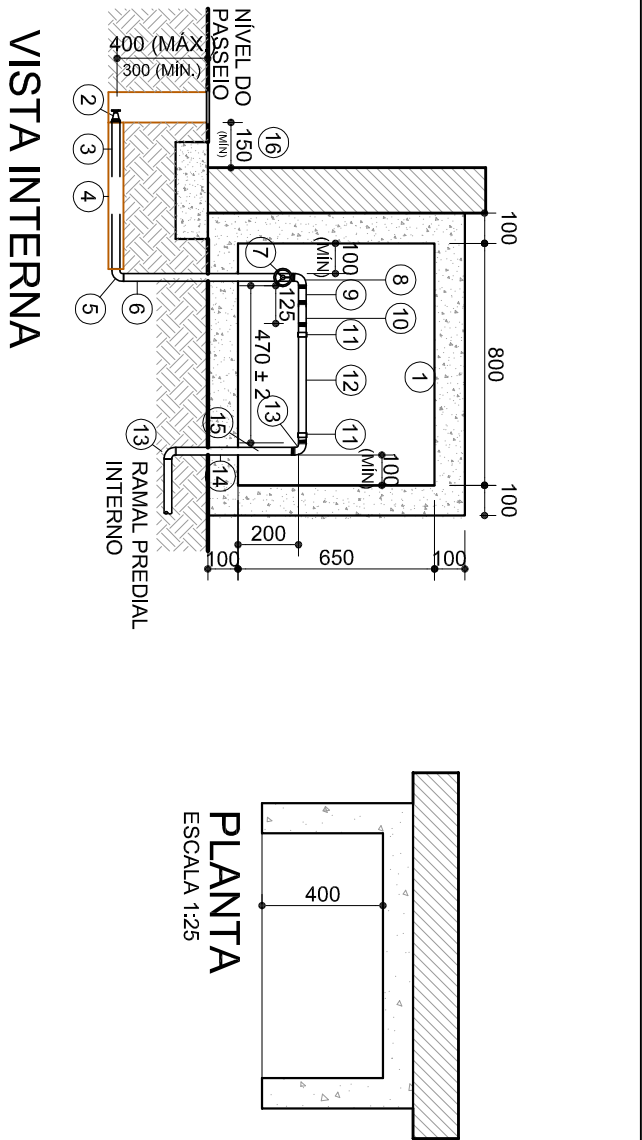

ITEM	DENOMINAÇÃO	BITOLA	DIMENSÕES
01	ABRIGO DE ALVENARIA OU CONCRETO	-----	400x650x810mm
02	LUVA Fg ^o . ADAPTADORAPARA PEAD	DN 32 (1 1/4")	-----
03	TUBO DE FERRO GALVANIZADO	DN 32 (1 1/4")	MÍNIMO 500mm
04	TUBO CAMISA DE PVC	DN 40	MÍNIMO 500mm
05	COTOVELO DE REDUÇÃO - FERRO GALVANIZADO	DN 32 (1 1/4") x DN 25 (1")	-----
06	TUBO DE FERRO GALVANIZADO	DN 25 (1")	MÍNIMO 550mm
07	REGISTRO DE GAVETA PARA SANEAMENTO	DN 25 (1")	-----
08	COTOVELO MACHO - FEMEA Fg ^o .	DN 25 (1")	-----
09	TUBO DE FERRO GALVANIZADO	DN 25 (1")	80mm
10	LUVA Fg ^o .	DN 25 (1")	-----
11	CONJUNTO TUBETE E PORCA DE LATÃO	DN 25 (1")	-----
12	TUBO DE PVC	DN 25 (1")	265 mm
13	COTOVELO Fg ^o .	DN 25 (1")	-----
14	TUBO DE FERRO GALVANIZADO	DN 32 (1 1/4")	MÍNIMO 350mm
15	LOCAL PARA SELO DE INSPEÇÃO SABESP E PARA O SELO DE GARANTIA DO FABRICANTE	-----	-----
16	DISTÂNCIA ENTRE O ALINHAMENTO E A PONTA DO TUBO	-----	-----

ABRIGO E CAVALETE SIMPLES - Ø1" - 25mm

ESCALA 1:25


ESCALA 1:25

NOTAS:


- PADRÃO SABESP (NTS 232) DE ACORDO COM NORMAS ESPECÍFICAS
-PARA EXECUÇÃO E ACABAMENTOS DO ABRIGO, VERIFICAR PROJETO DE ARQUITETURA.
-ROSCAS CONFORME NBR 8414.
-PATA RAMAL EM PVC UTILIZAR ADAPTADOR DE PVC (BBA) BOLSA E ROSCA.



REV	DATA	RESP.	DESCRIÇÃO	FASE DO PROJETO
				ASBULT ☐
	02/05/2014	ASRIANA/ OLAVO	REVISÃO	EXECUTIVO ☒
				COMENDADO ☐
				BÁSICO ☐

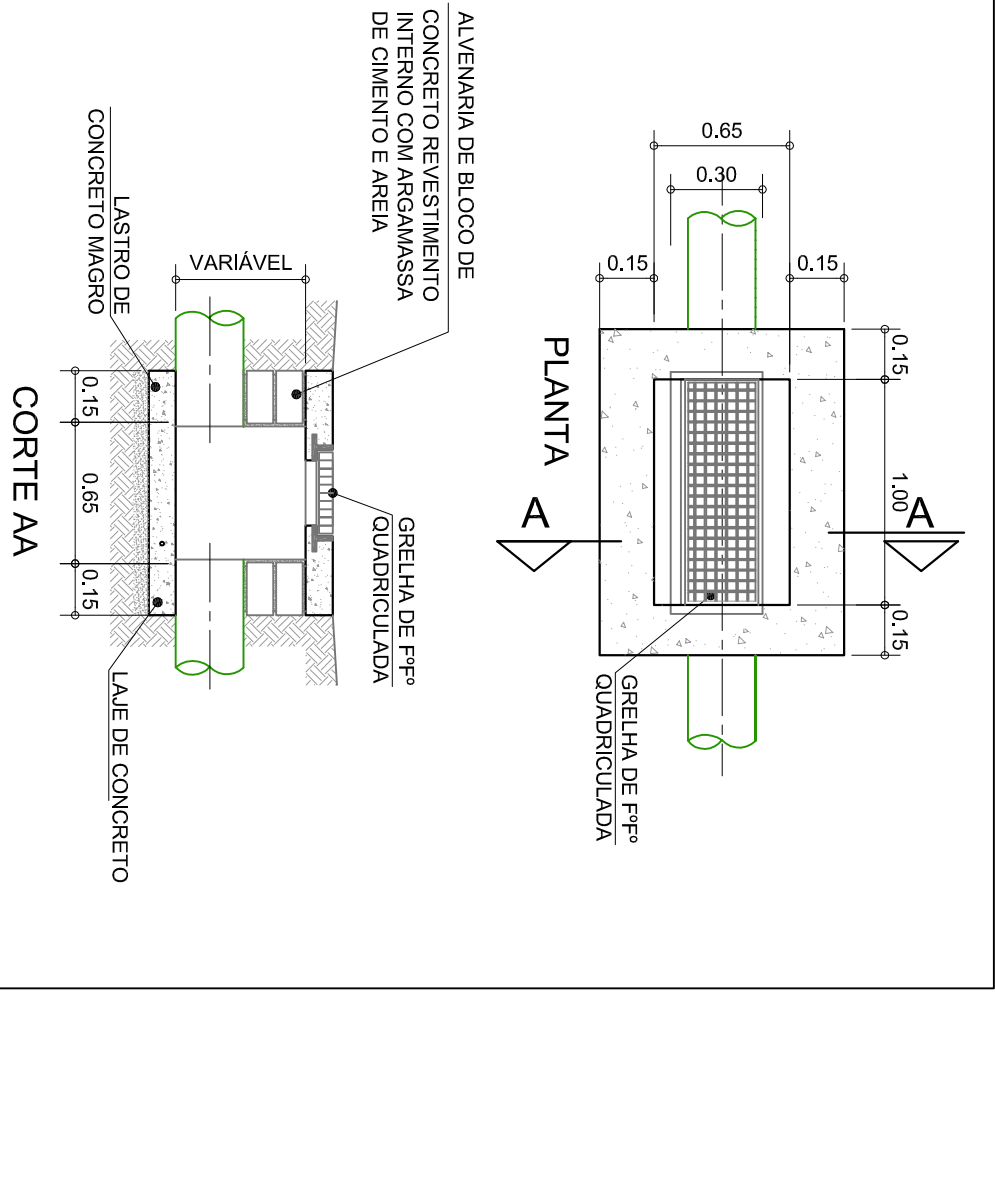BOCA DE LEÃO
ESC.: 1:25

ESC.: 1:25

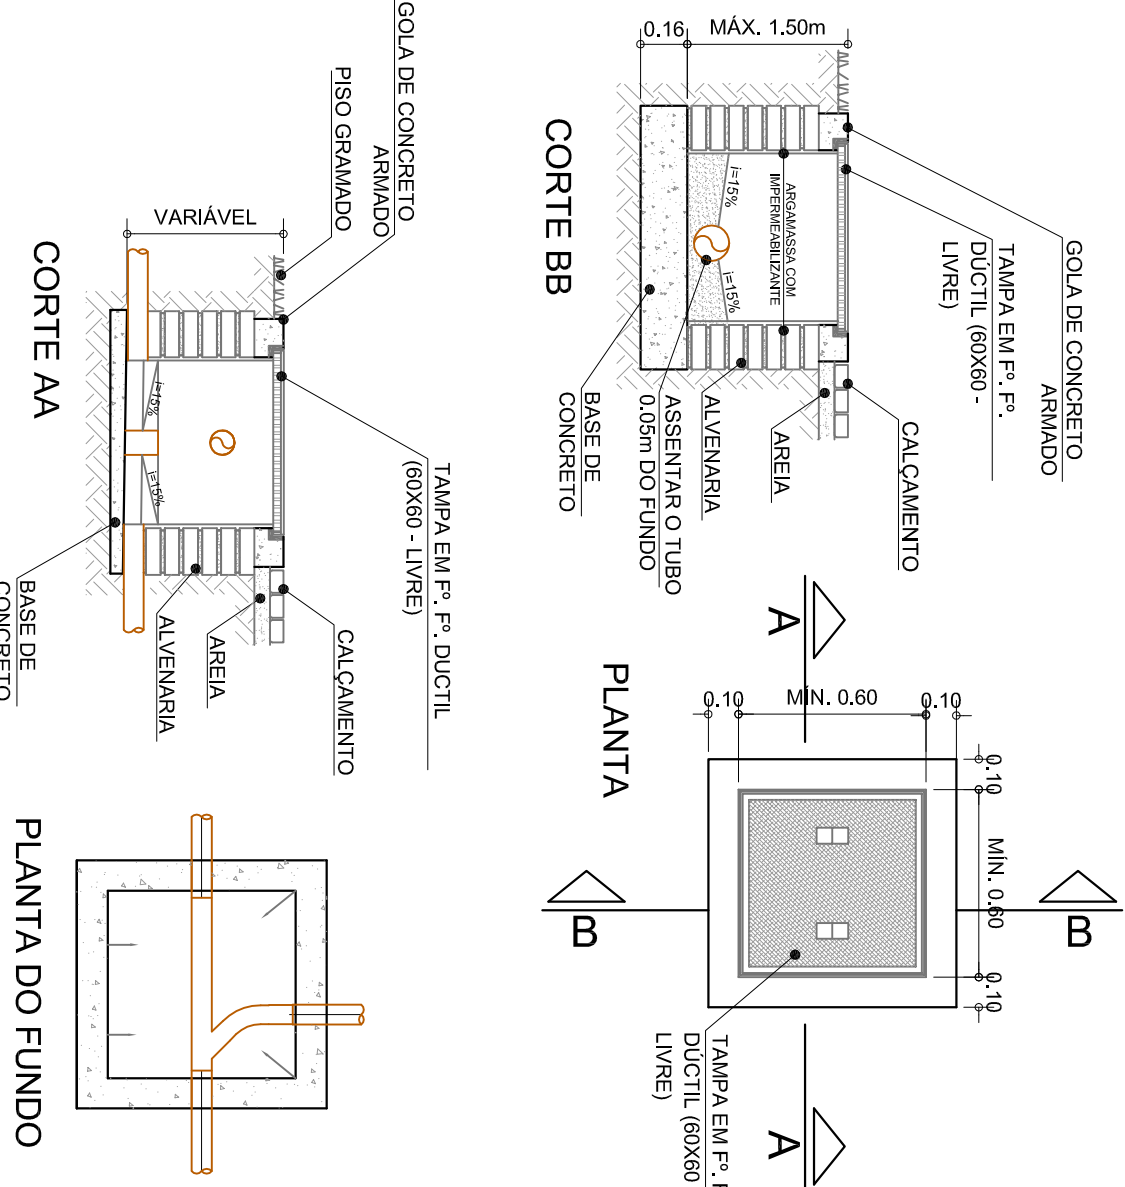

DETALHE CAIXA INSPEÇÃO COM TAMPA Fº Fº

ESC: 1:25

	TÍTULO:	CIE - CENTRO DE INICIAÇÃO AO ESPORTE			
	MODALIDADE:	INSTALAÇÕES HIDRÁULICAS - PROJETO EXECUTIVO			
	ESPECIALIDADE:	INSTALAÇÕES HIDRÁULICAS - DETALHES			
	VERIFICAÇÃO/DIÁRIA	EMISSÃO DIÁRIA	FOLHA	ÁREA	
		15/04/14	001/001	IMPLANTATION - MOD. 1, 2 e 3	
ELABORADOR DO PROJETO: ENGEN. ARIANA CAMPA VEGA CORRELA-SP: 50616/3258 - ART: 922212201/40561837	CIE-02/05/14	ESCALA 1:25	IDENTIFICAÇÃO DO PROJETO CIE-R40-4S-HID-EX-7500-R01.dwg		