
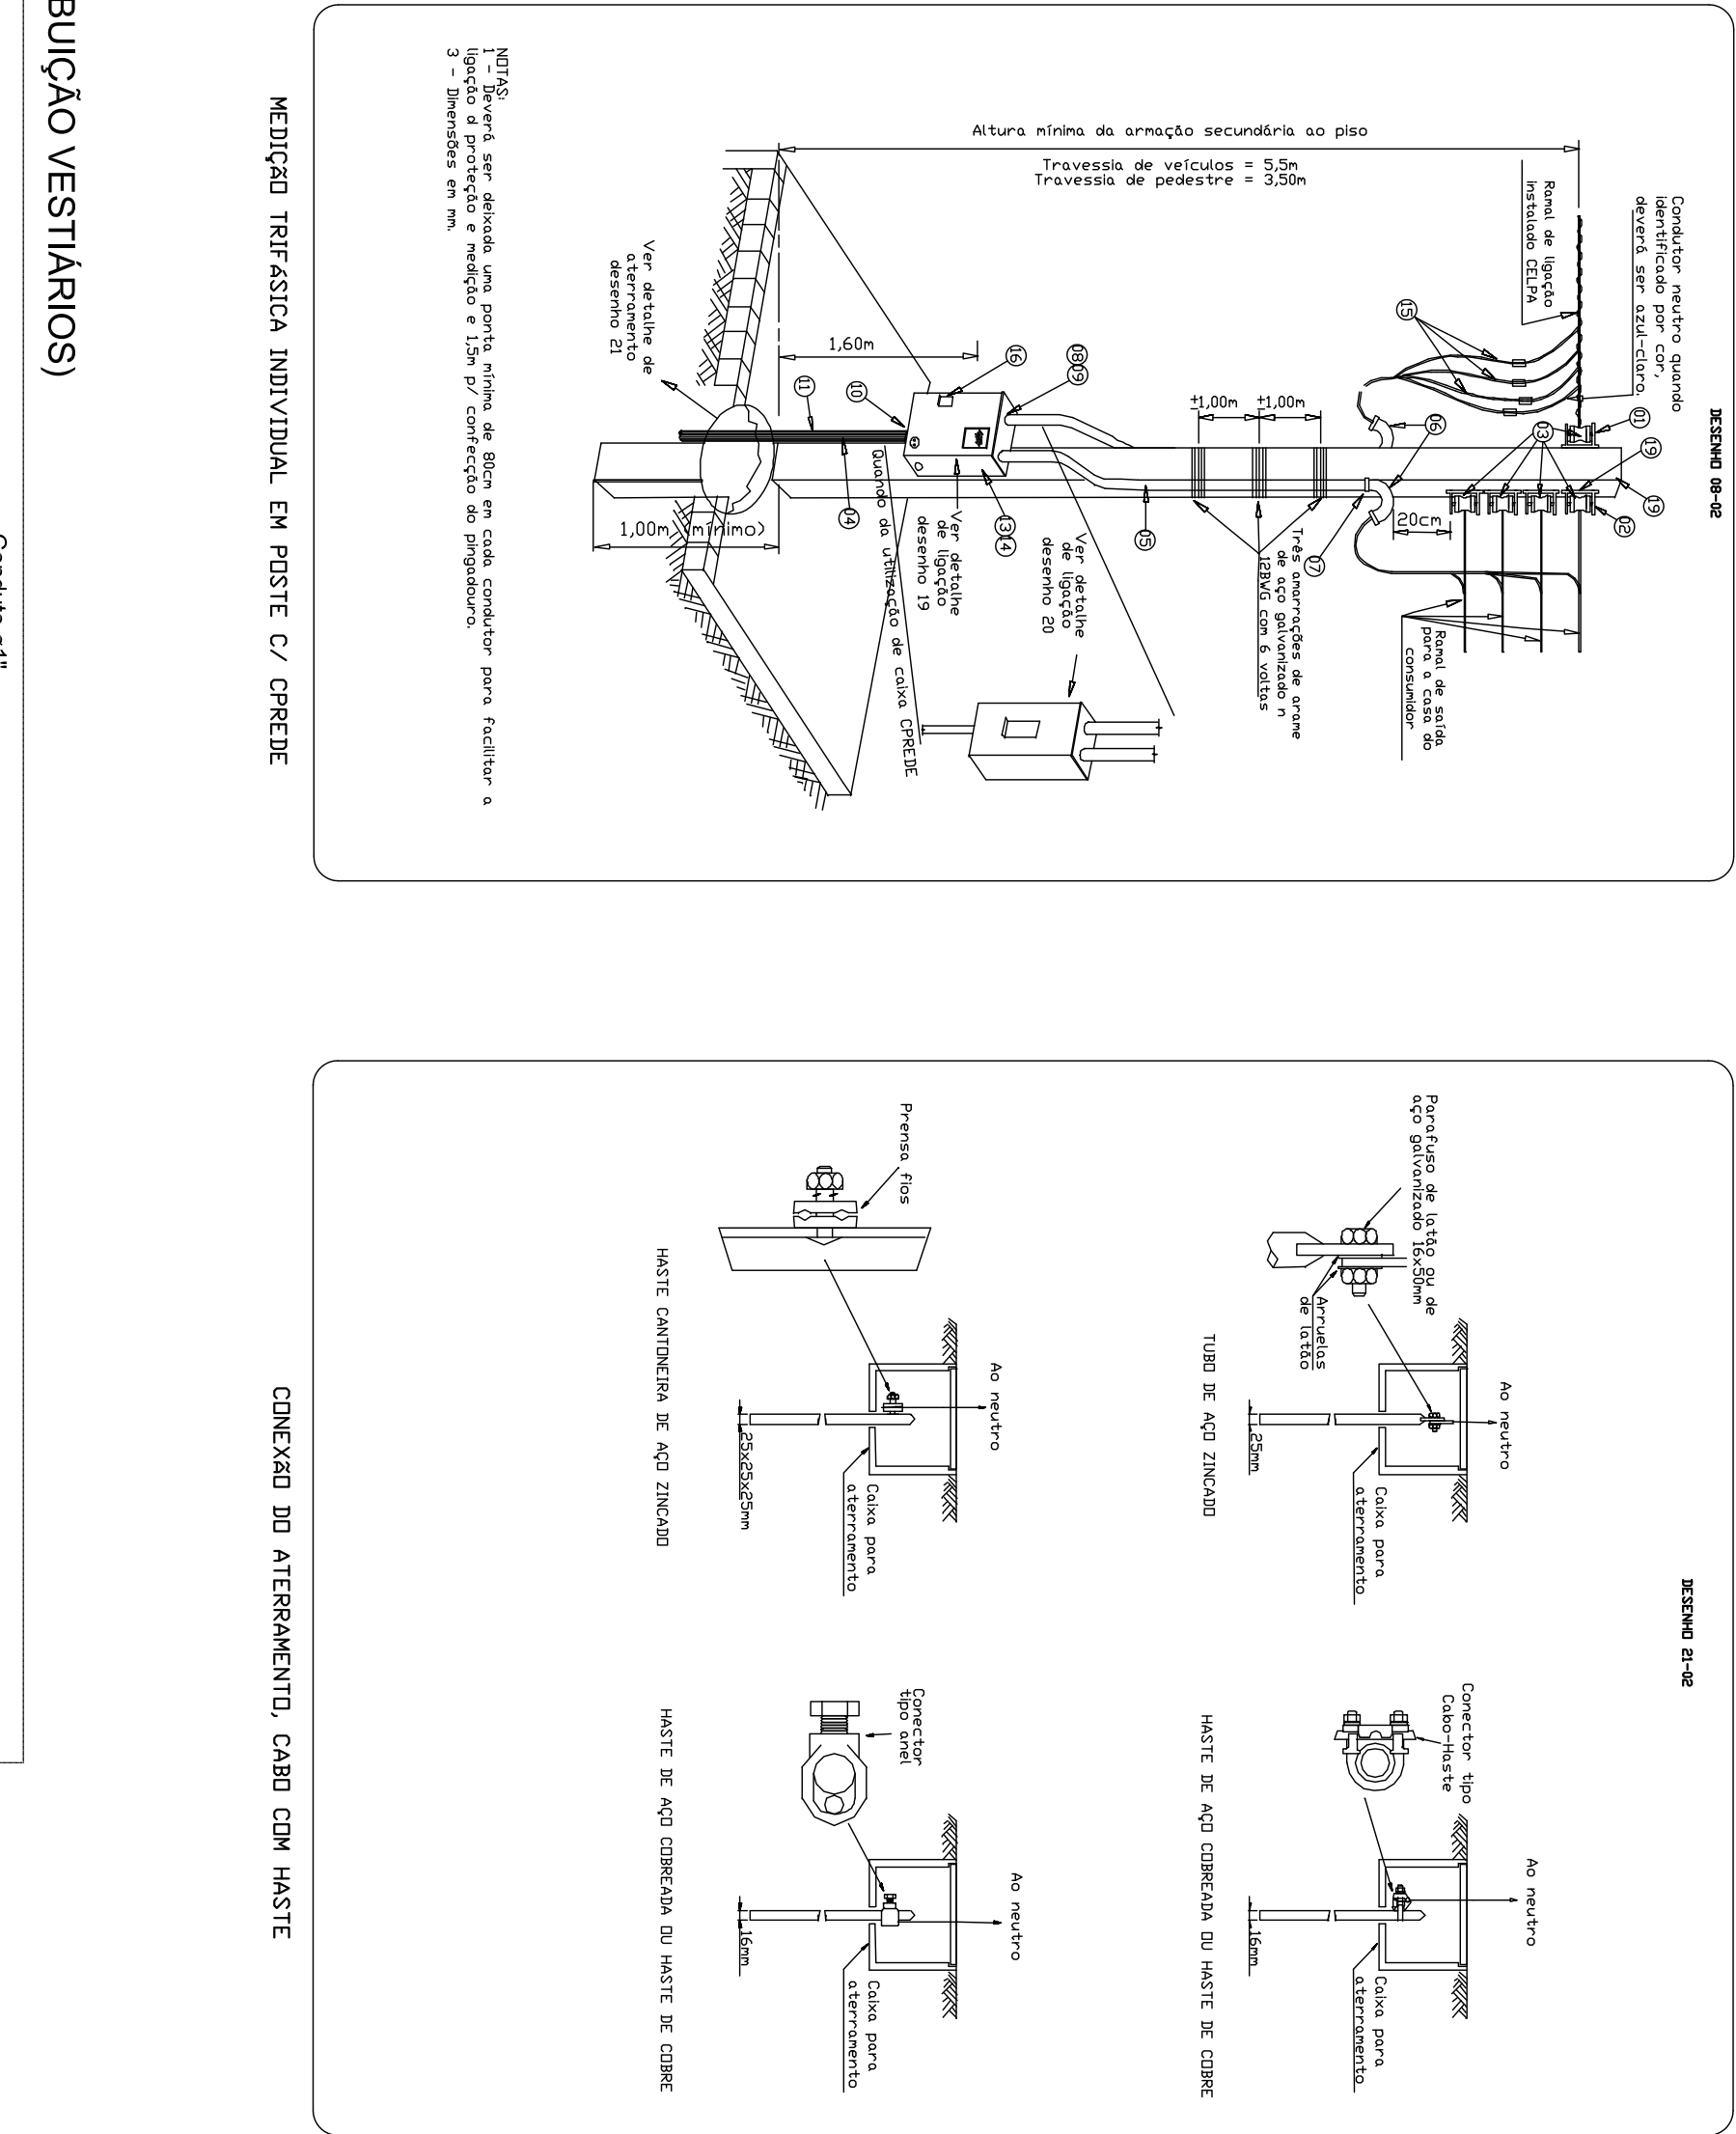


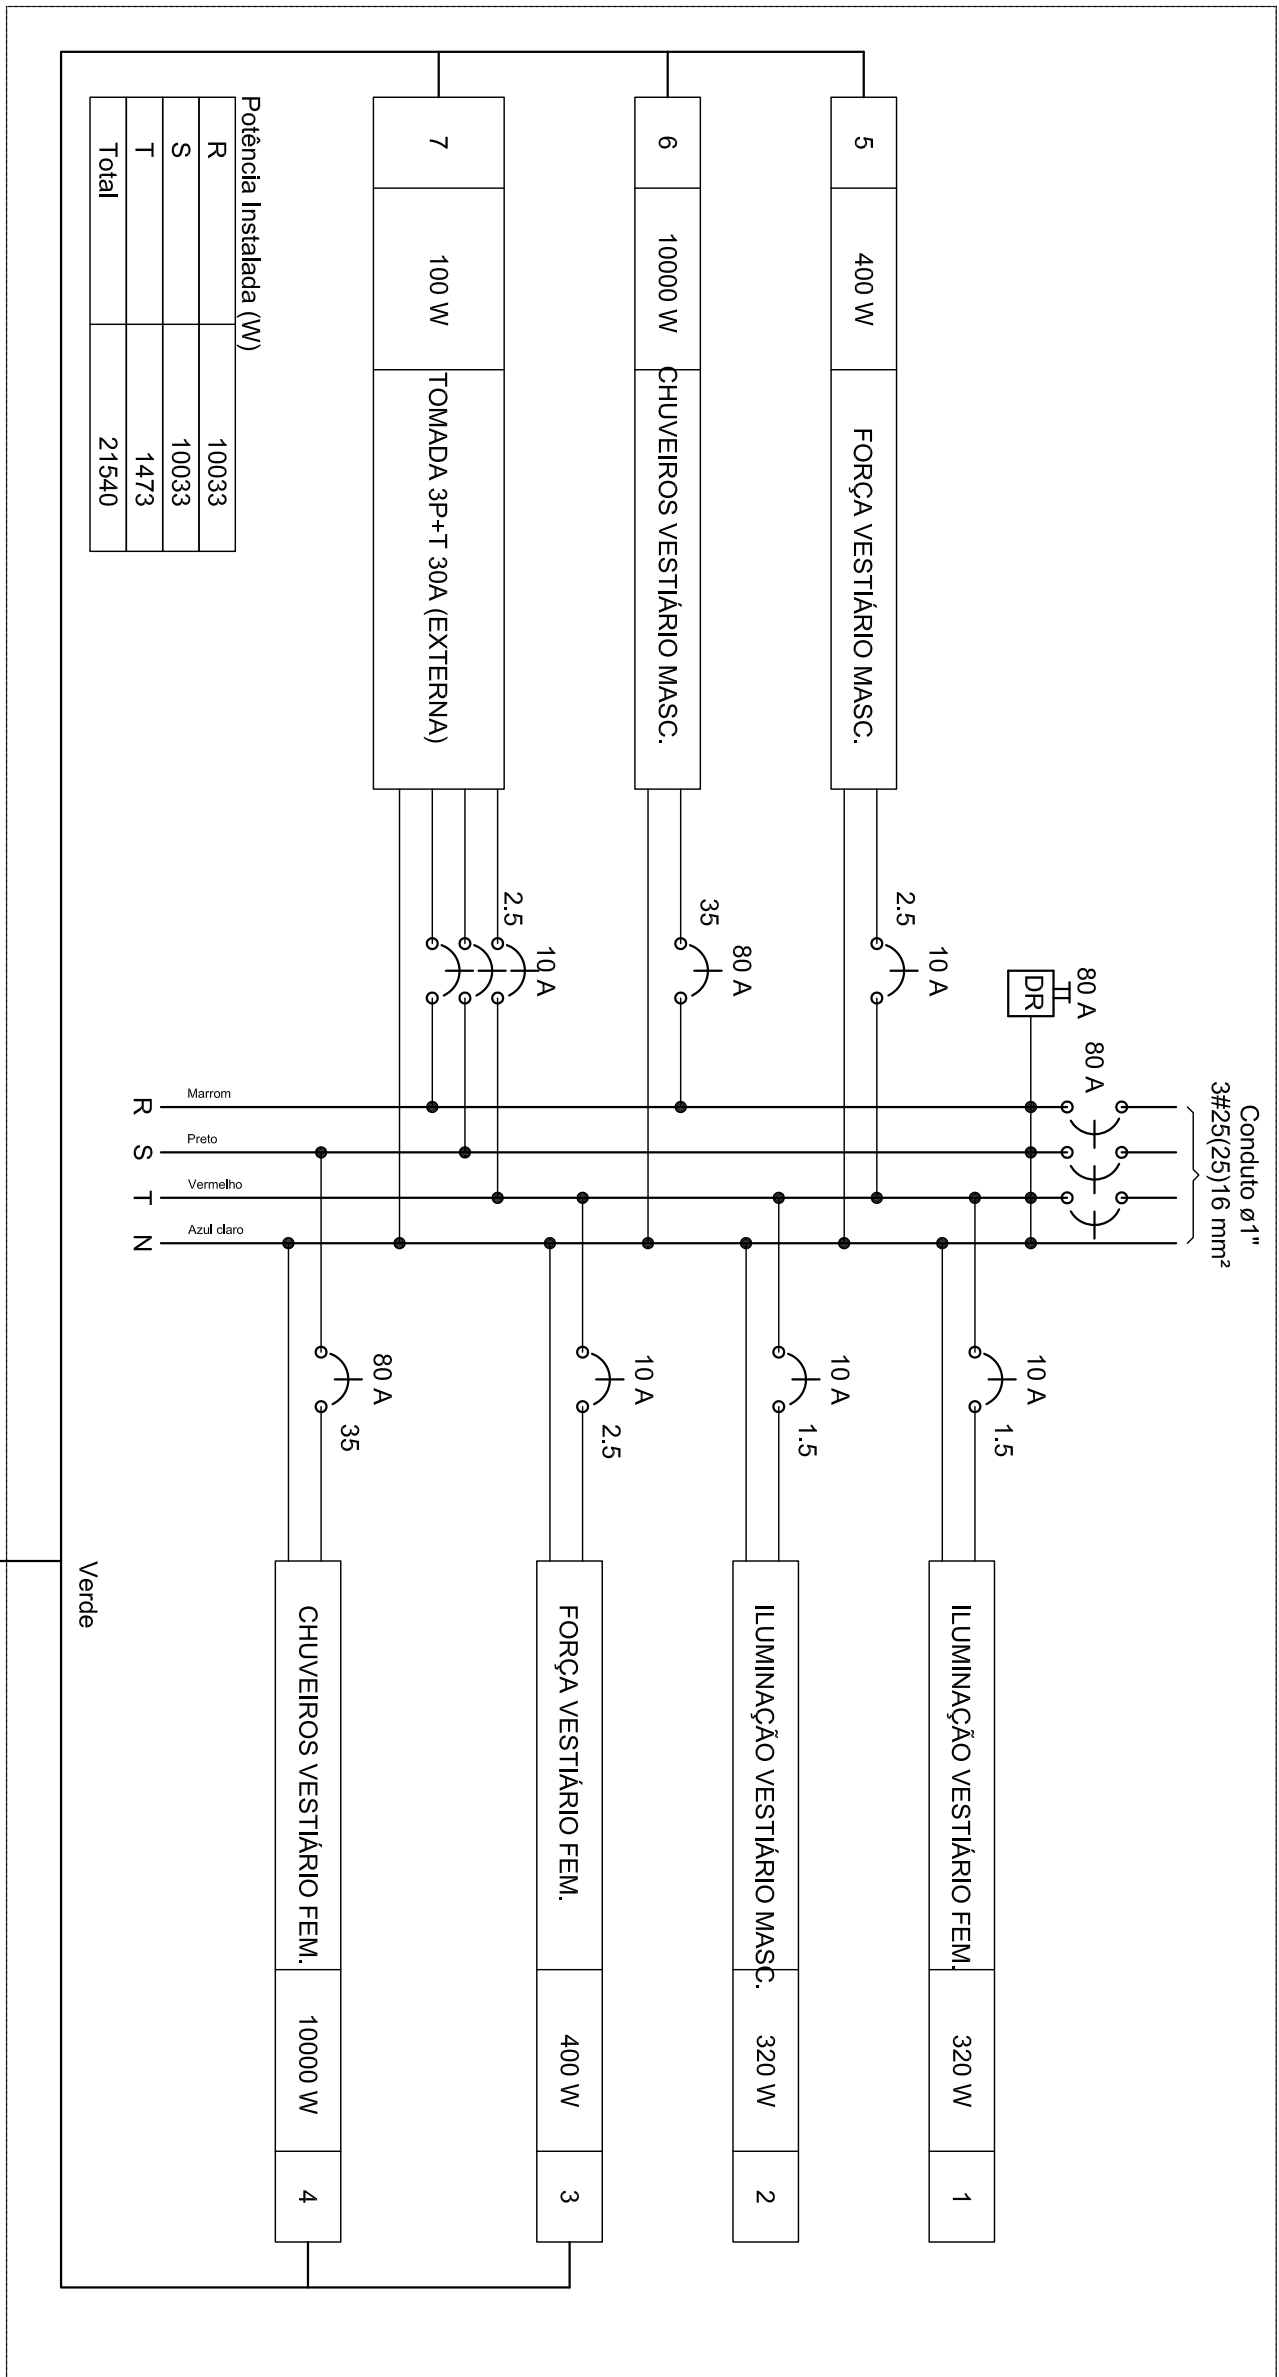

Quadro de Demanda (QD1)		
Tipo de carga	Potência instalada (kW)	Demanda (kW)
Iluminação e TUG's (Clubs e semelhantes)	21,84	21,84
	TOTAL	21,84

Legenda das indicações	
400x400x400	Alvenaria (pisô) - 400x400x400 mm
CHS	Tomada - uso específico - Chuveiro simples
2P-T	Tomada retangular - 2P-T 15A - média

