



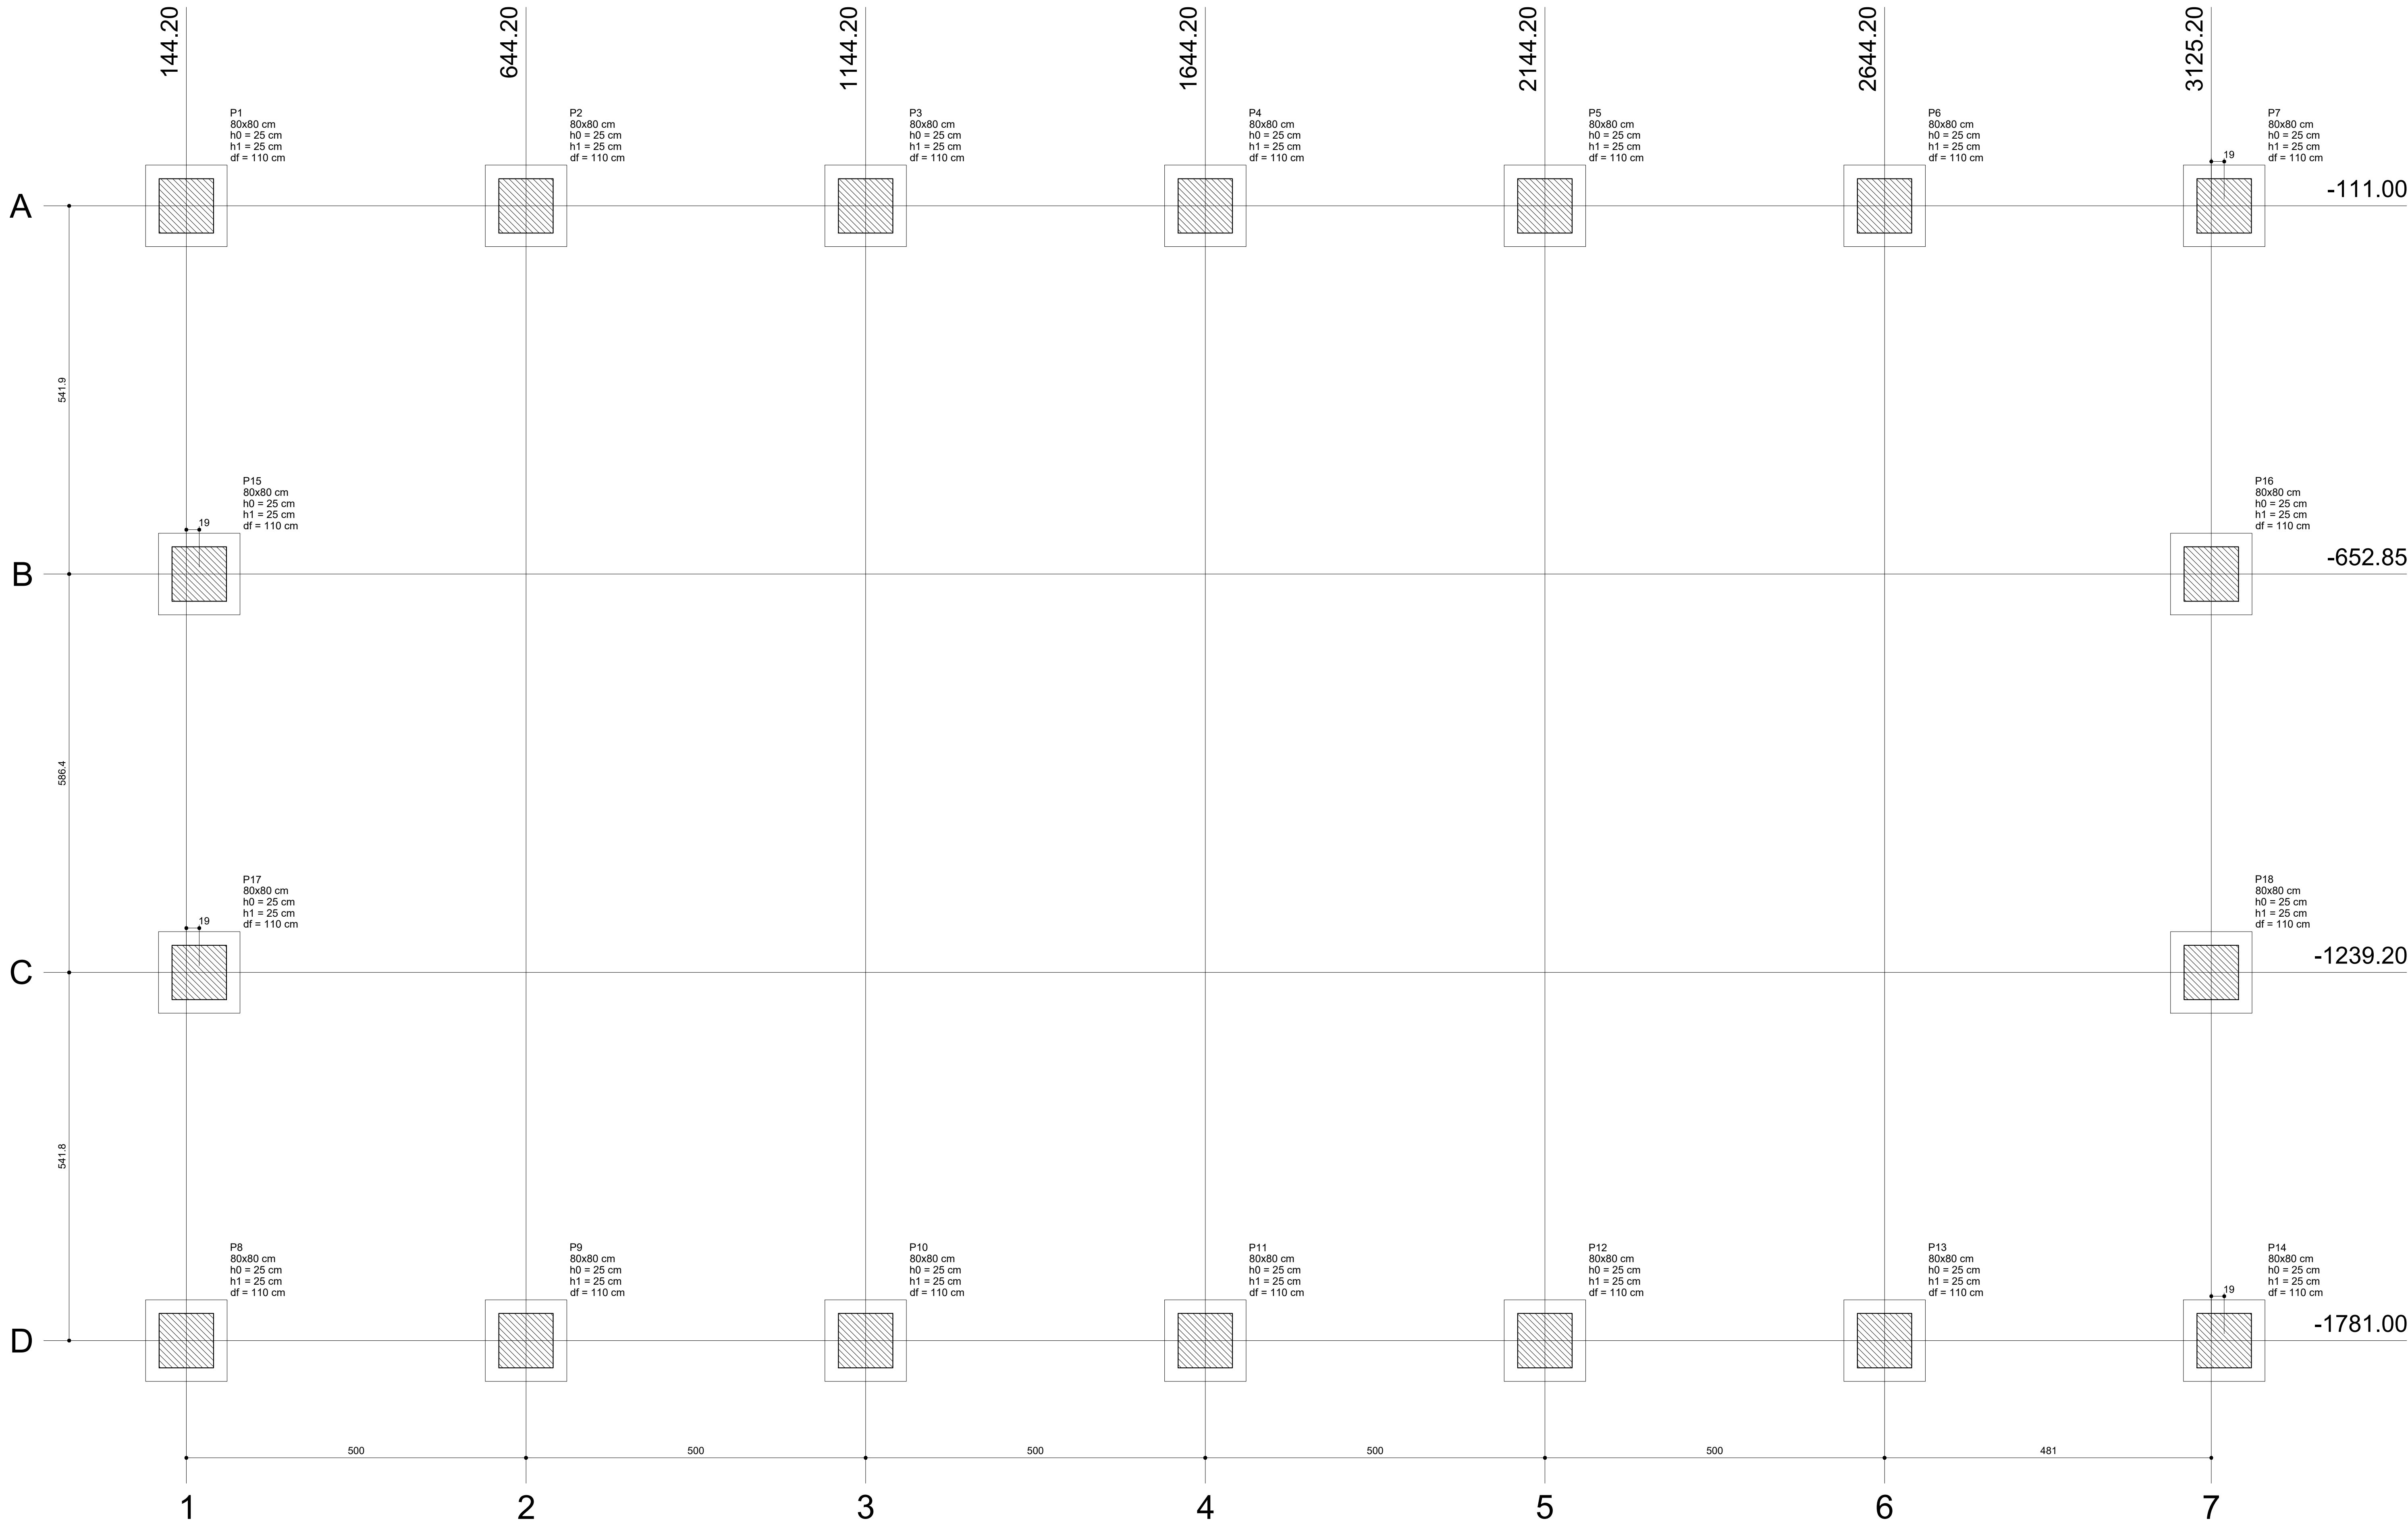

Planta de localização
escala 1:50





		Pilar						Fundação					
Nome	Seção (cm)	X (cm)	Y (cm)	Carga Máx. (kgf)	Carga Min. (kgf)	Lado B (cm)	Lado H (cm)	h0 / ha (cm)	h1 / hb (cm)	df (cm)			
P1	80x80	144.20	-111.00	7700	1000	120	120	25	25	110			
P2	80x80	644.20	-111.00	7700	900	120	120	25	25	110			
P3	80x80	1144.20	-111.00	7700	900	120	120	25	25	110			
P4	80x80	1644.20	-111.00	7700	900	120	120	25	25	110			
P5	80x80	2144.20	-111.00	7700	900	120	120	25	25	110			
P6	80x80	2644.20	-111.00	7700	900	120	120	25	25	110			
P7	80x80	3144.20	-111.00	7700	1000	120	120	25	25	110			
P8	80x80	144.20	-1781.00	7700	1000	120	120	25	25	110			
P9	80x80	644.20	-1781.00	7700	900	120	120	25	25	110			
P10	80x80	1144.20	-1781.00	7700	900	120	120	25	25	110			
P11	80x80	1644.20	-1781.00	7700	900	120	120	25	25	110			
P12	80x80	2144.20	-1781.00	7700	900	120	120	25	25	110			
P13	80x80	2644.20	-1781.00	7700	900	120	120	25	25	110			
P14	80x80	3144.20	-1781.00	7700	1000	120	120	25	25	110			
P15	80x80	163.20	-652.85	7800	1100	120	120	25	25	110			
P16	80x80	3125.20	-652.85	7800	1100	120	120	25	25	110			
P17	80x80	163.20	-1239.20	7800	1100	120	120	25	25	110			
P18	80x80	3125.20	-1239.20	7800	1100	120	120	25	25	110			

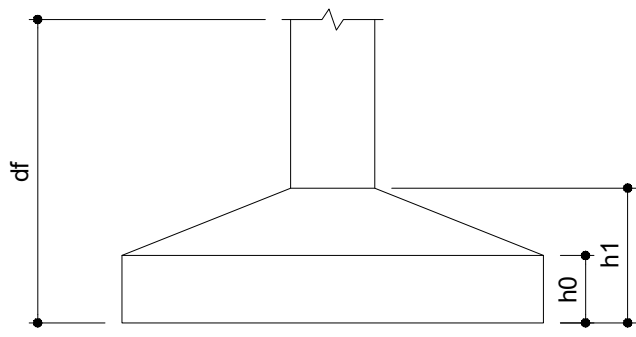

IMPORTANTE:
PREVER NA CONCRETAGEM PEÇAS DE 3/4" ROSCADA
PARA FIXAÇÃO DA ESTRUTURA METÁLICA


P1=P2=P3=P4=P5=P6=P7=P8=P9=P10=P11=P12
=P13=P14=P15=P16=P17=P18

BALDRAME - L1
ESC 1:20

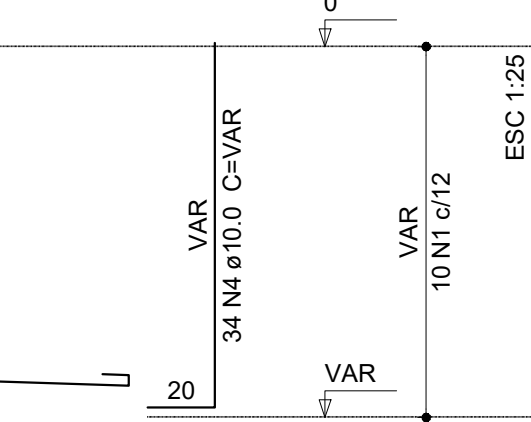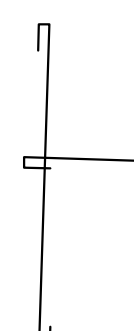 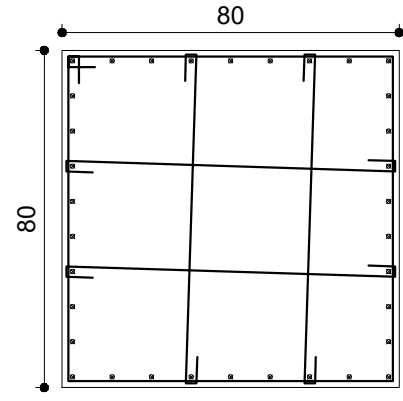


S1=S2=S3=S4=S5=S6=S7=S8=S9=S10=S11=S12
=S13=S14=S15=S16=S17=S18

PLANTA
ESC 1:25

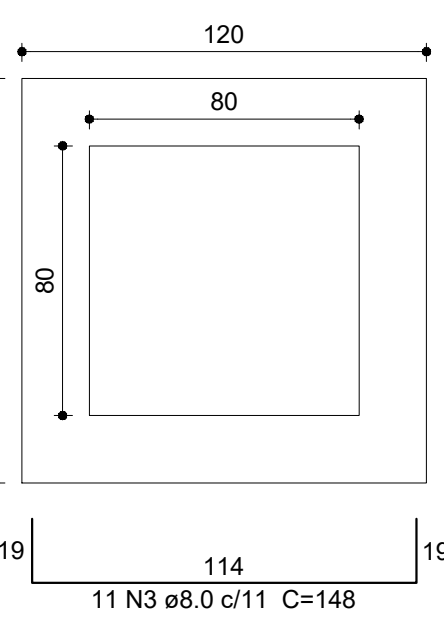


CORTE
ESC 1:25

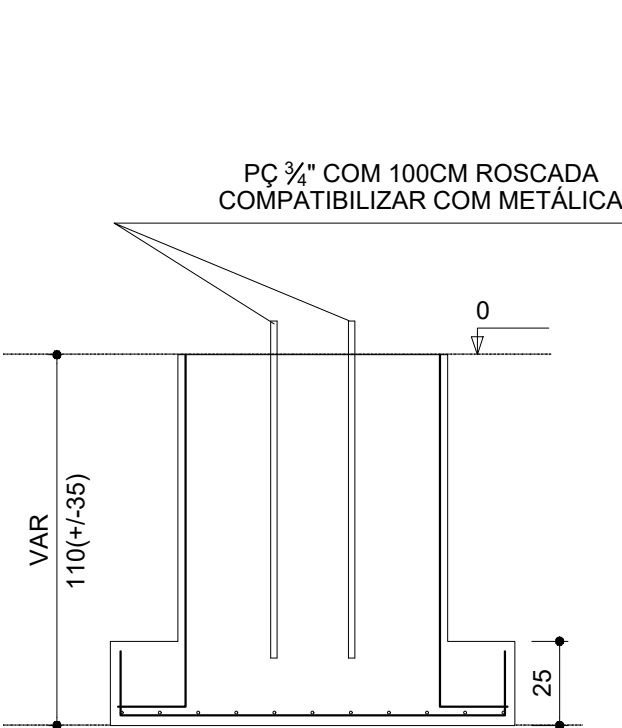

Resumo do aço			
ACO	DIAM (mm)	C.TOTAL (m)	PESO + 10 % (kg)
CAS0	8.0	586.1	294.4
CAB0	10.0	771.2	523
CAB0	5.0	1238.4	210
PESO TOTAL (kg)			
CAS0	777.4		
CAB0	210		

Volume de concreto (C-25) = 19.15 m³
Área de forma = 84.96 m²

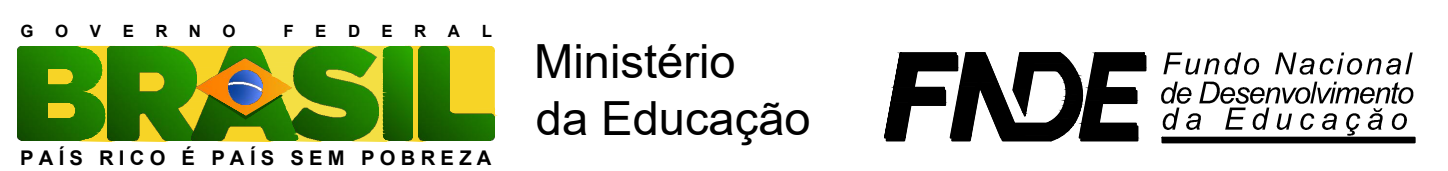

PROJETO PADRÃO - FNDE

MUNICÍPIO-UF: BANNACH - PA

PROPRIETÁRIO: PREFEITURA MUNICIPAL DE BANNACH

ENDEREÇO: PISTA BRANCA

PROPRIETÁRIO PREFEITURA MUNICIPAL DE BANNACH

RESP. TÉCNICO LÚCIO F. S. NEIVA CREA 200.131 D - TO

DLFO

CREA

RA

OBSERVAÇÕES:

COBERTURA DE QUADRA PEQUENA

PROJETO ESTRUTURAL

COORDENAÇÃO
COGEST - Coordenação
Geral de Infraestrutura
Educativa

FUNDAÇÃO TIPO SAPATA
PLANTA, CARGAS E DETALHES

SFN

FORMATO 744X532

REVISÃO
R.01
R.00
R.00

ESCALA
INDICADA
DATA EMISSÃO
DEZEMBRO/2014

PRANCHAS
01/03