



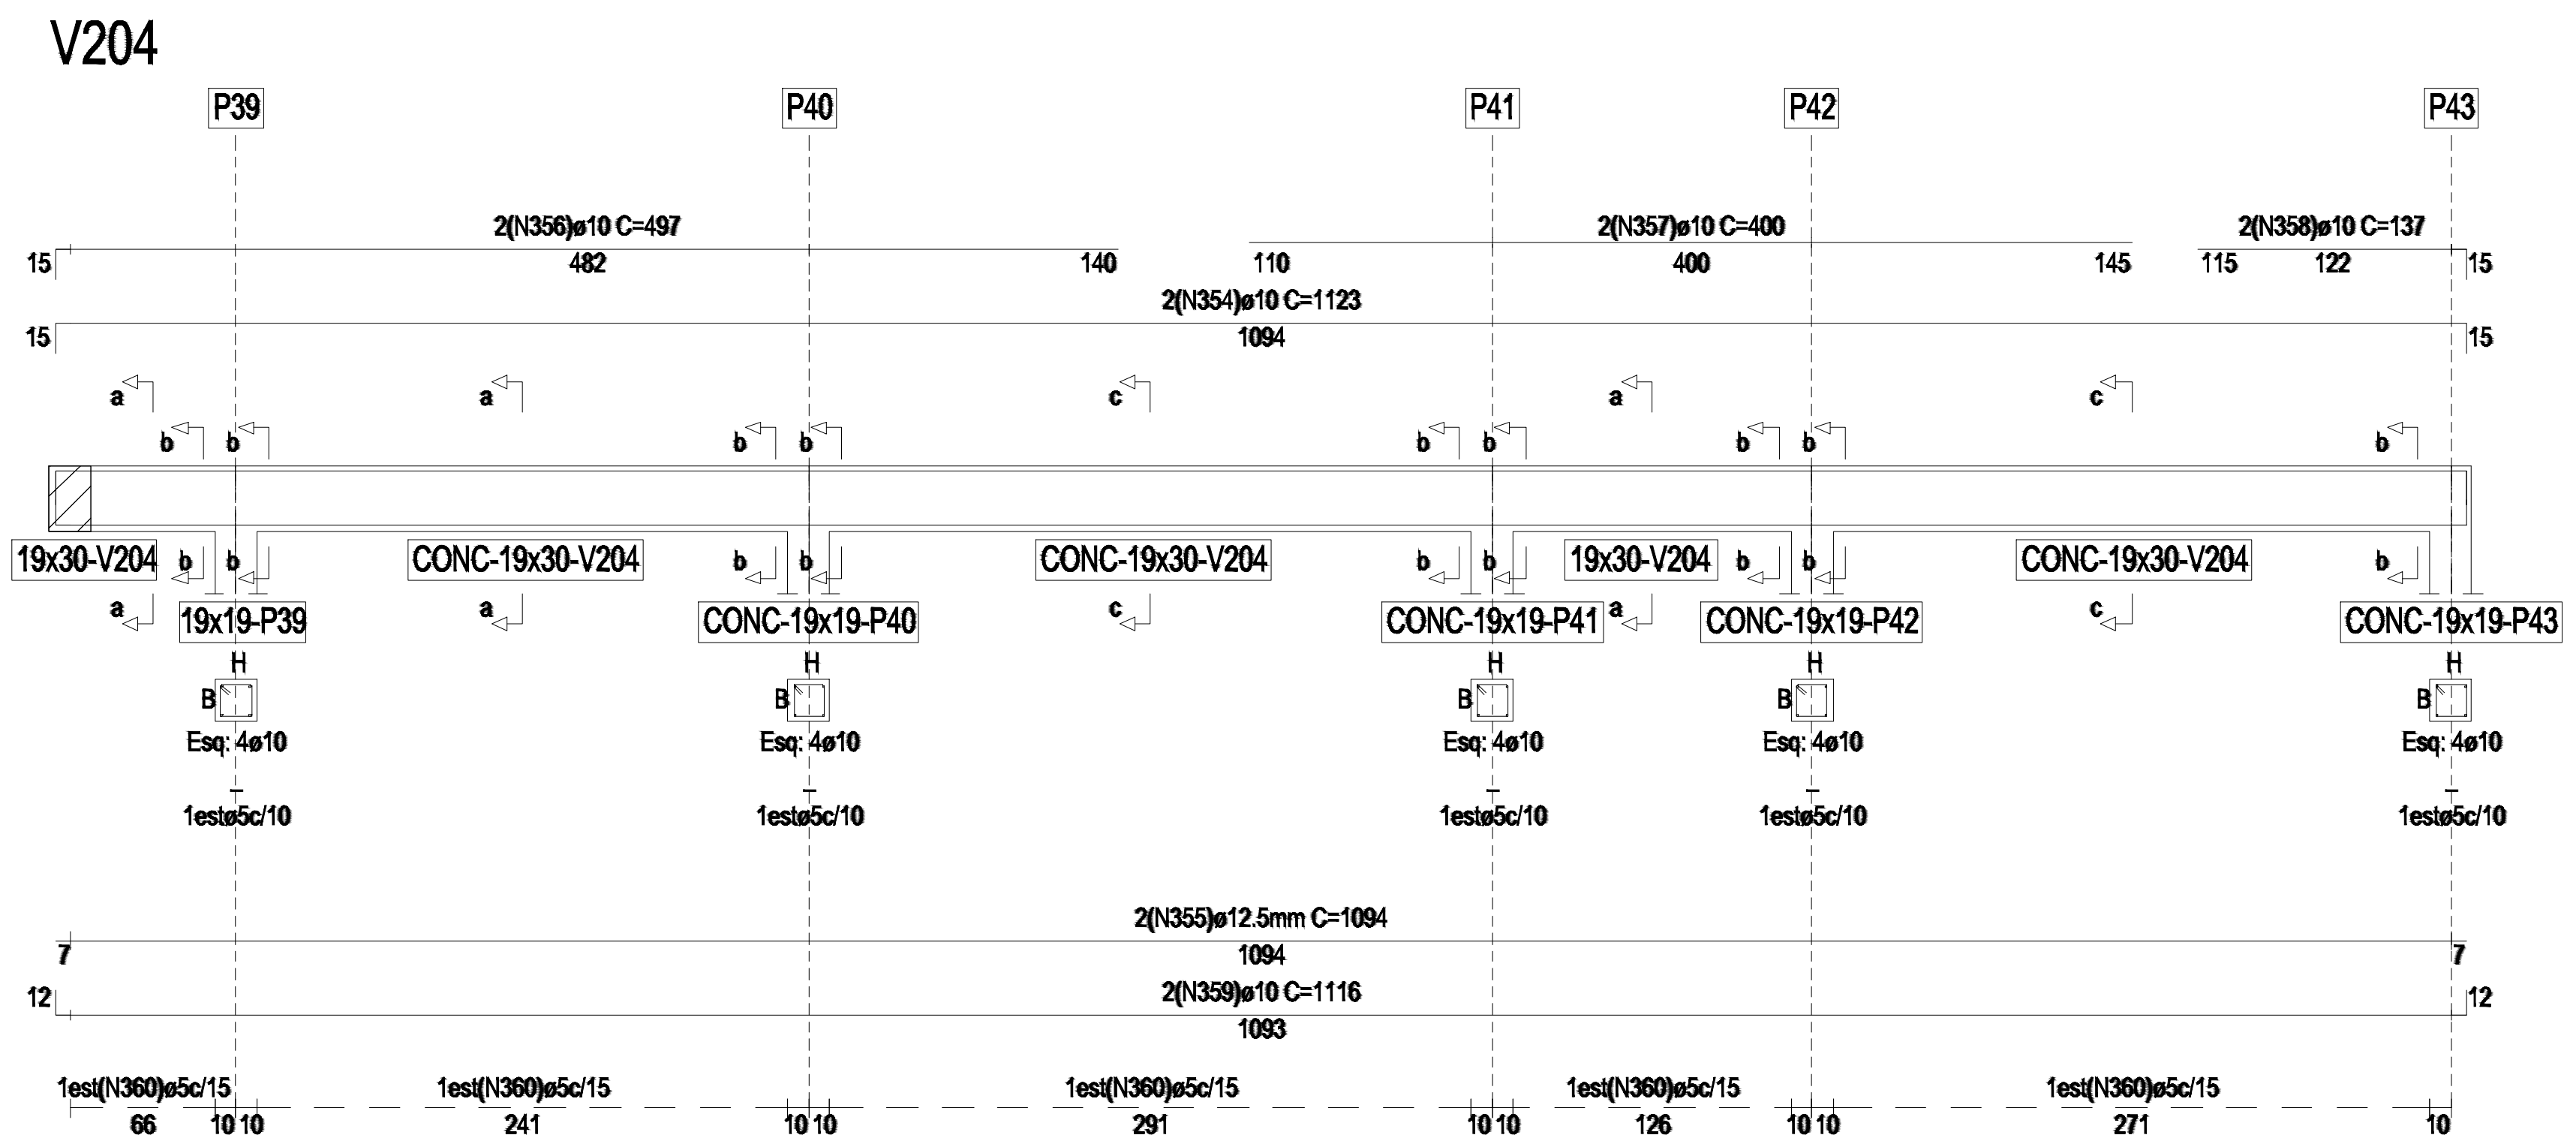

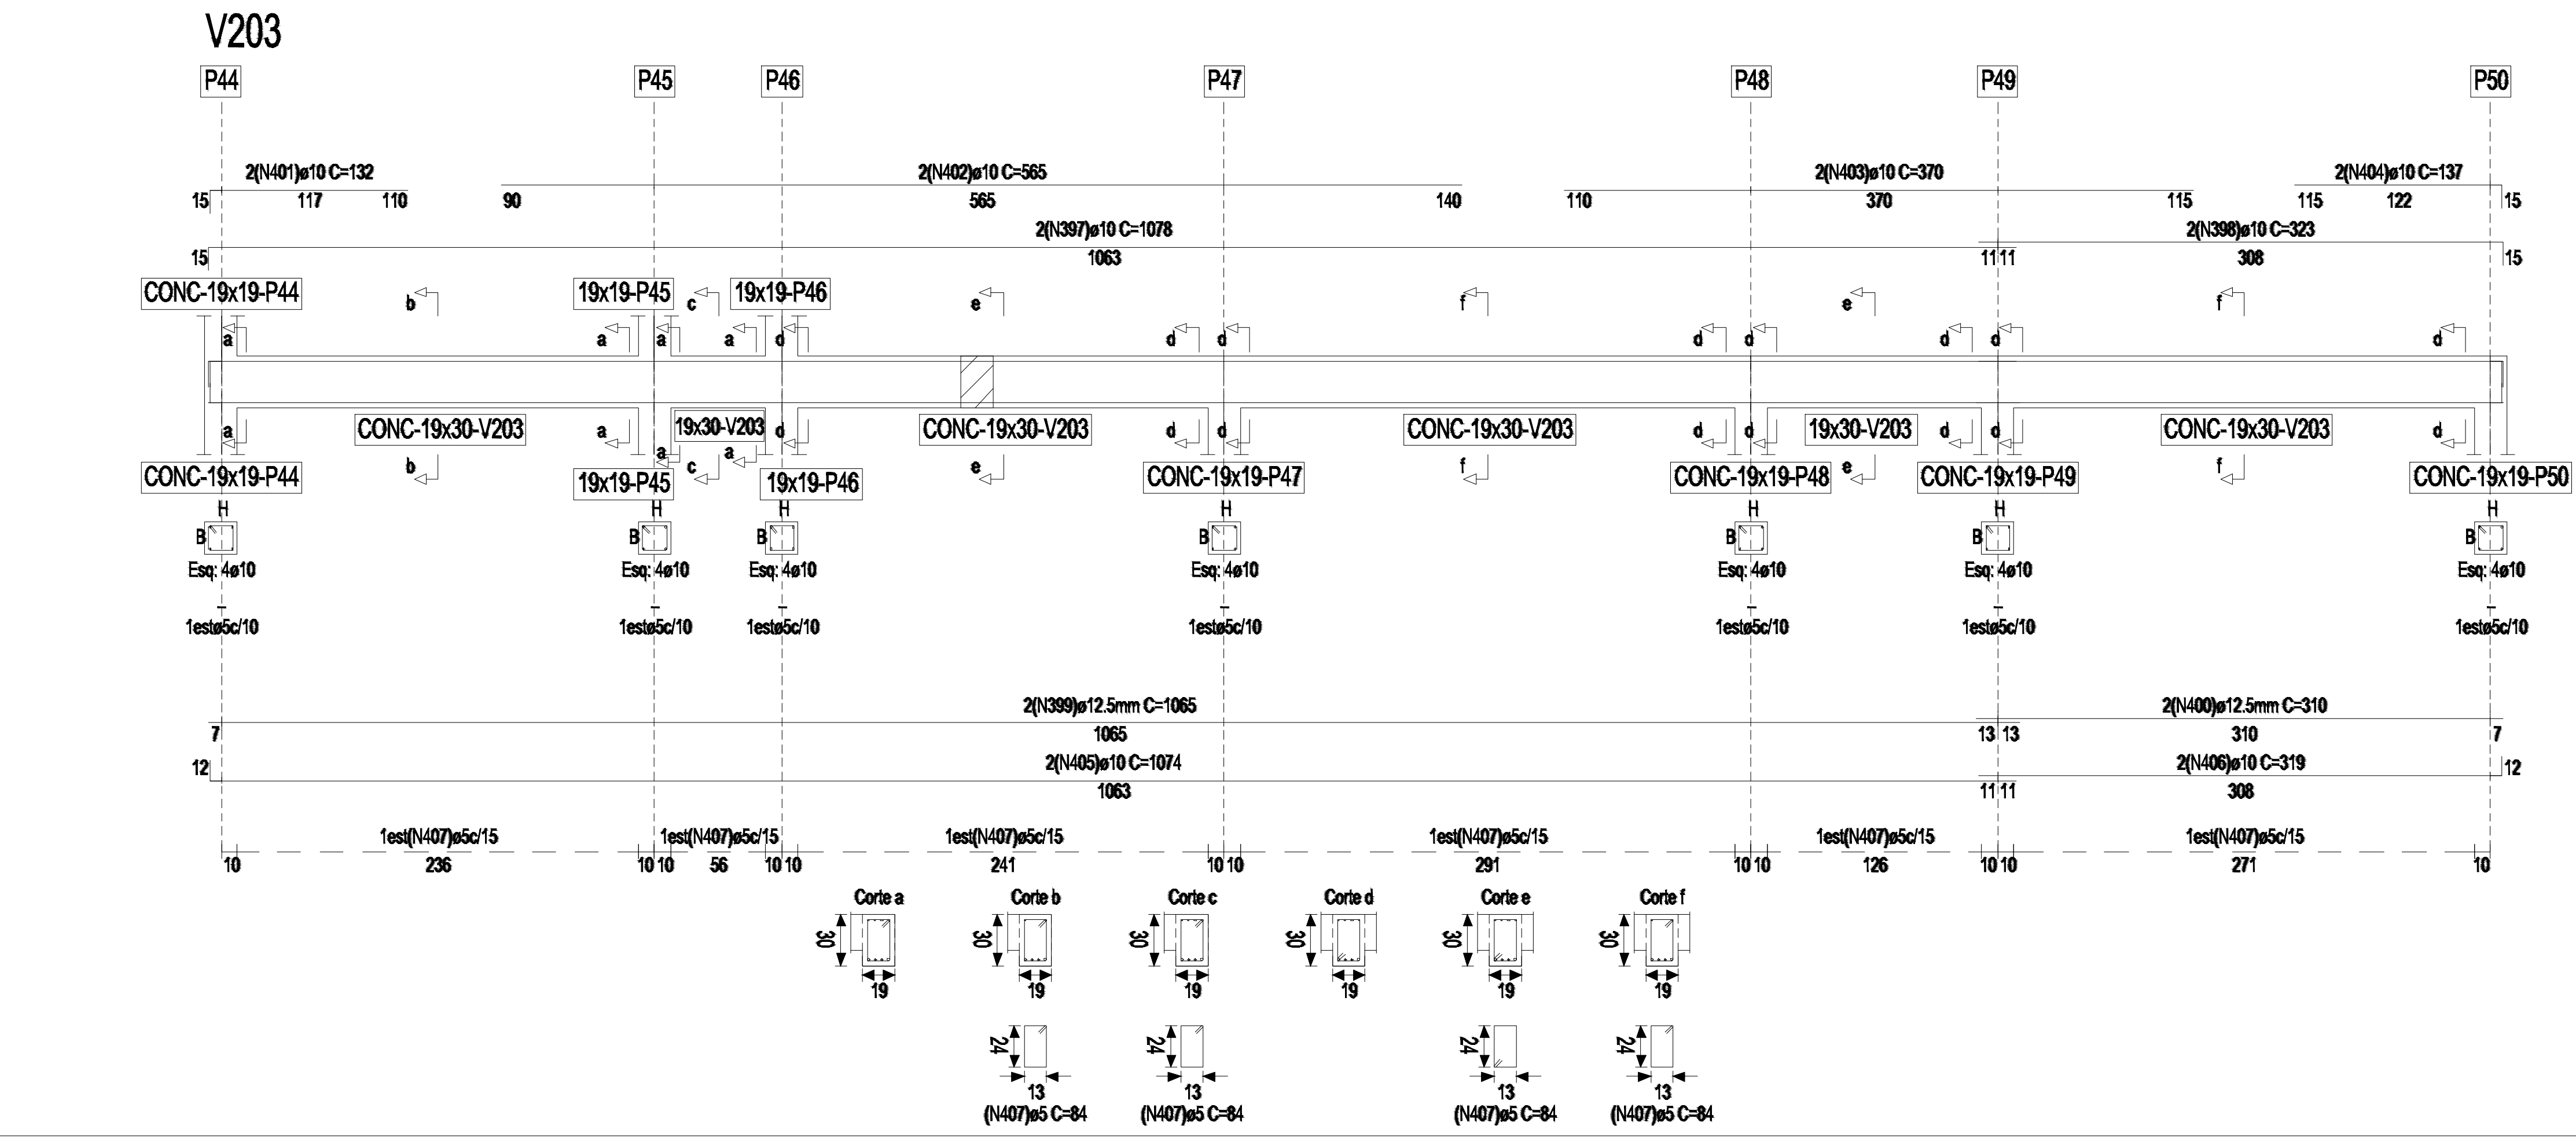

ESTRUTURAL

Projeto:	CONSTRUEÍ O DO CENTRO DE PARTO NORMAL PERI - HOSPITALAR C/ 5 PPP'S		Prancha:	15 /21
Local:	Rua a ser Aberta, s/n - Bairro Cristo			
Prancha:	Detalhes das Armaduras das Vigas - Plano 0	Escala:	Indicada	Data:
Prefeito:	Paulo S ^o rgio Rodrigues Titan		ART	
Sec. de Planejamento:	Adalberto de Moraes Filho			
Autor do Projeto:	Alexandre Rog ^o rio Gaino Eng ^o Civil - CREA 5060435411/D	92221220130734808		
Resp. Técnico:	La's Araújo CAU A62240-0	AREA CONSTRUIDA	293.04 m ²	Moldura:
			A1 - 841 x 594 mm	