


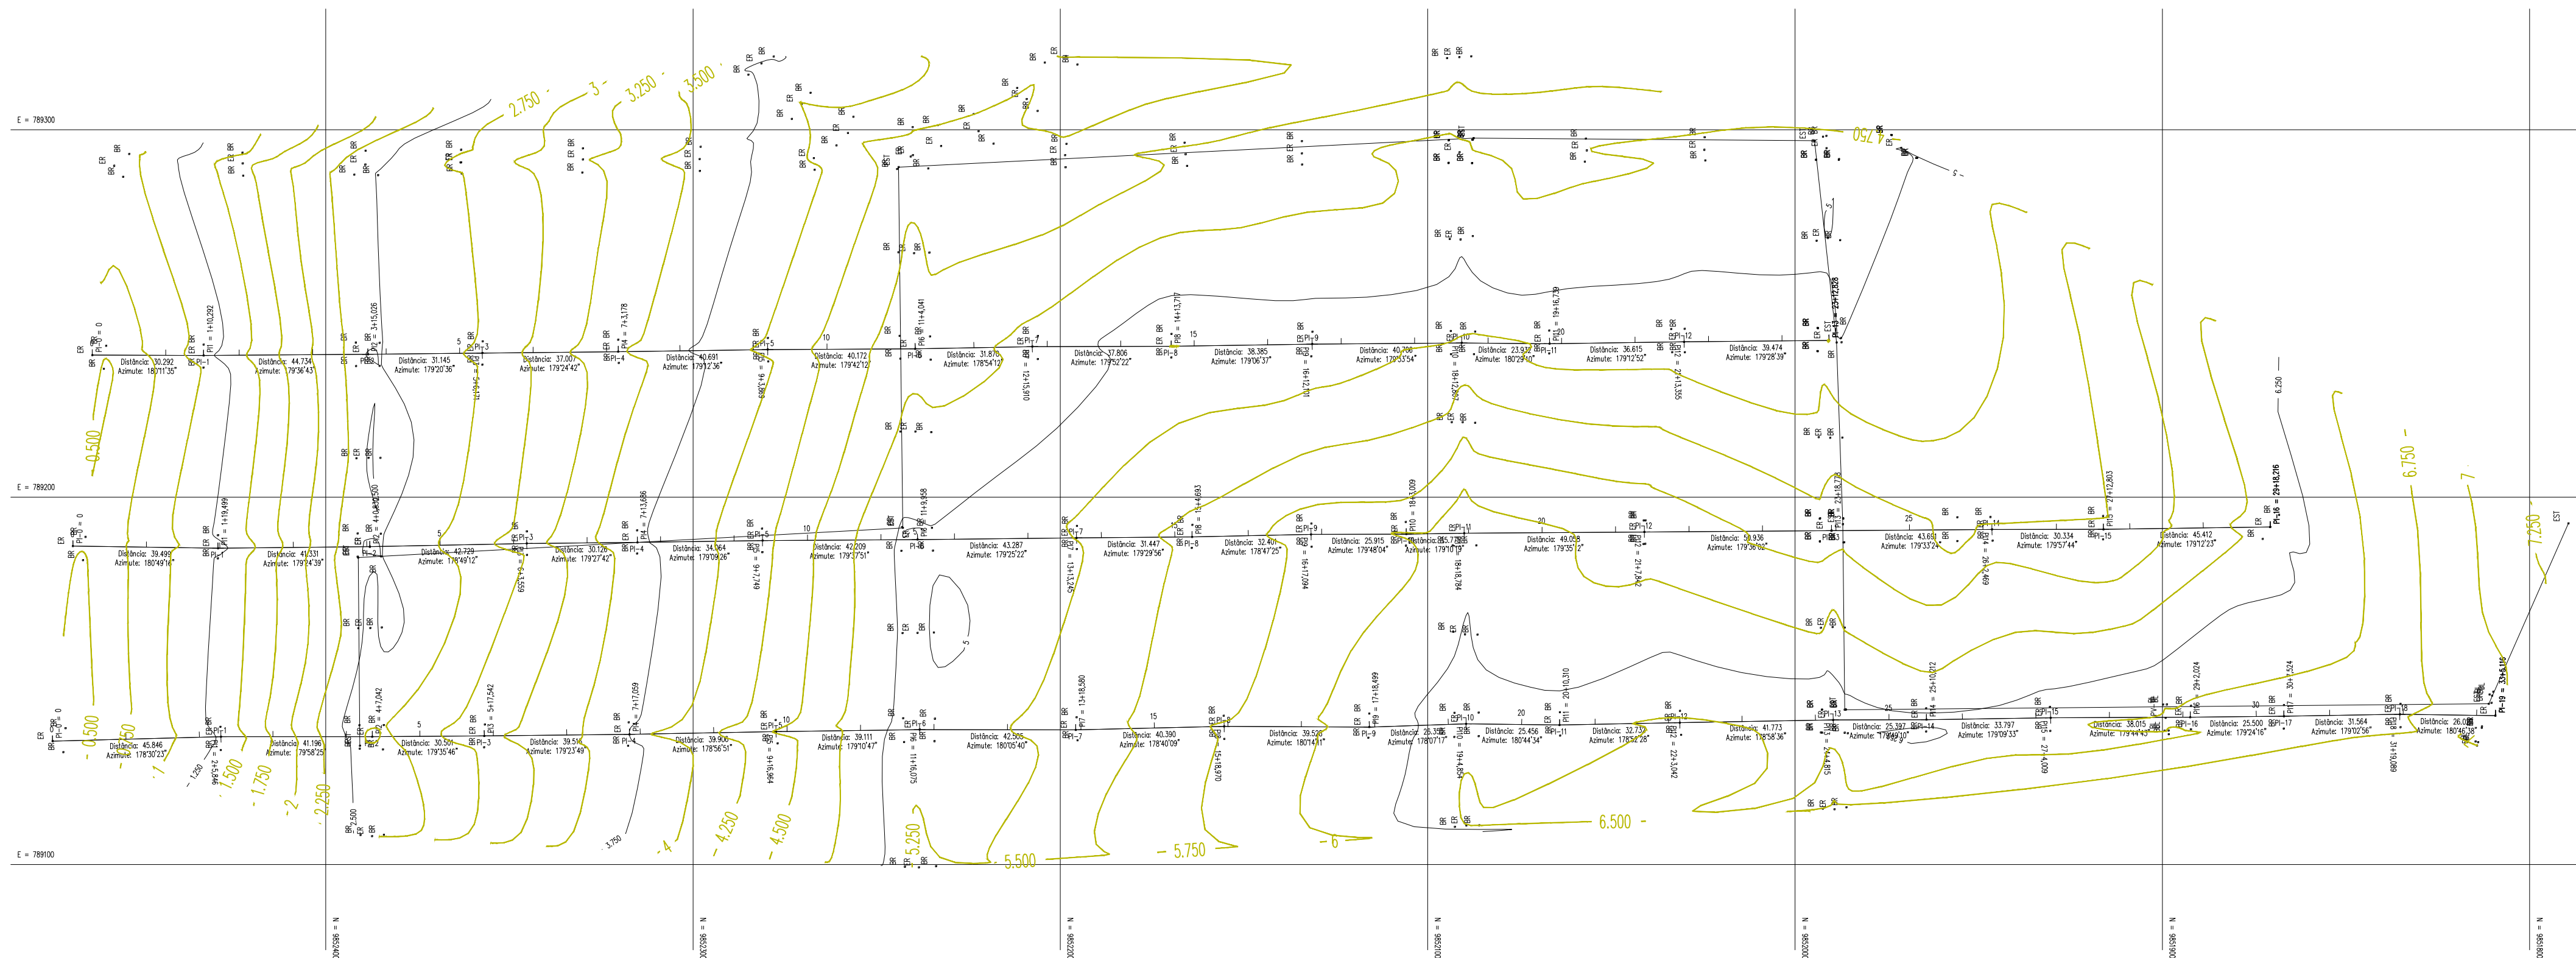

ÁREA DE INTERVENÇÃO DO PROJETO UIRAPURU - ICUÍ GUAJARÁ
VIAS DO PROJETO

CONVENÇÕES :

- ÁRVORE: CURVA DE NÍVEL: 10.00
- LIMITE: POSTE:
- CERCA: CAIXA:
- MURO: POÇO DE VISITA:

Coordenadas SN 4				
Nome	Descrição	Nome	Este	Altitude
B1	EST	9.851.789.456	789.192.858	7.398
B10	EST	9.852.391.162	789.183.553	2.440
B11	EST	9.852.390.700	789.132.335	2.603
B2	EST	9.851.811.135	789.143.742	6.874
B3	EST	9.851.986.479	789.142.143	6.326
B4	EST	9.851.986.983	789.152.627	5.668
B5	EST	9.851.986.094	789.242.078	5.188
B6	EST	9.851.994.693	789.297.029	5.003
B7	EST	9.852.087.512	789.297.725	4.706
B7	EST	9.852.087.512	789.297.725	4.706
B8	EST	9.852.244.049	789.289.842	4.324
B9	EST	9.852.242.883	789.191.635	4.935

Traçado Horizontal SN 4				
Estaca	Descrição	Progressiva	Nome	Este
0		0.000	9.852.474.359	789.133.578
1	PV1	20.000	9.852.454.366	789.134.099
2	PV2	40.000	9.852.434.373	789.134.621
2+6.846	P1	46.846	9.852.432.829	789.134.773
3	PV3	60.000	9.852.414.375	789.134.780
4	PV4	80.000	9.852.394.375	789.134.789
4+7.042	P2	87.042	9.852.387.333	789.134.792
5	PV5	100.000	9.852.374.375	789.134.883
5+17.542	P3	117.542	9.852.356.833	789.135.007
6	PV6	120.000	9.852.354.375	789.135.033
7	PV7	140.000	9.852.334.377	789.135.243
7+13.059	P4	157.059	9.852.317.319	789.135.423
8	PV8	160.000	9.852.314.378	789.135.477
9	PV9	180.000	9.852.294.381	789.135.844
9+18.964	P5	198.964	9.852.277.420	789.136.156
10	PV10	200.000	9.852.274.386	789.136.189
11	PV11	220.000	9.852.254.387	789.136.486
11+16.075	P6	236.075	9.852.238.313	789.136.716
12	PV12	240.000	9.852.234.388	789.136.710
13	PV13	260.000	9.852.214.388	789.136.677
13+18.580	P7	276.580	9.852.196.888	789.136.646
14	PV14	280.000	9.852.194.389	789.136.679
15	PV15	300.000	9.852.174.394	789.137.143
15+18.970	P8	318.970	9.852.155.429	789.137.584
16	PV16	320.000	9.852.154.399	789.137.580
17	PV17	340.000	9.852.134.399	789.137.497
17+18.499	P9	358.499	9.852.115.911	789.137.421
18	PV18	360.000	9.852.114.600	789.137.470
19	PV19	380.000	9.852.094.611	789.138.126
19+4.854	P10	384.854	9.852.089.560	789.138.285
20	PV20	400.000	9.852.074.615	789.138.689
20+10.310	P11	410.310	9.852.064.106	789.137.955
21	PV21	420.000	9.852.054.418	789.138.145
22	PV22	440.000	9.852.034.422	789.138.538
22+10.42	P12	443.042	9.852.031.380	789.138.588
23	PV23	460.000	9.852.014.425	789.138.901
24	PV24	480.000	9.851.994.428	789.139.258
24+4.815	P13	484.815	9.851.989.614	789.139.344
25	PV25	500.000	9.851.974.429	789.139.392
25+10.212	P14	510.212	9.851.964.217	789.139.424
26	PV26	520.000	9.851.964.430	789.139.568
27	PV27	540.000	9.851.934.432	789.139.861
27+0.009	P15	544.009	9.851.930.424	789.139.820
28	PV28	560.000	9.851.914.433	789.139.991
29	PV29	580.000	9.851.894.438	789.140.066
29+2.024	P16	582.024	9.851.892.408	789.140.089
30	PV30	600.000	9.851.874.434	789.140.276
30+7.524	P17	607.524	9.851.866.910	789.140.354
31	PV31	620.000	9.851.854.436	789.140.561
31+18.089	P18	638.089	9.851.835.350	789.140.878
32	PV32	640.000	9.851.834.438	789.140.866
33	PV33	660.000	9.851.814.441	789.140.594
33+5.116	V34	665.116	9.851.809.325	789.140.525

Coordenadas SN 5				
Nome	Descrição	Nome	Este	Altitude
B1	EST	9.851.789.456	789.192.858	7.398
B10	EST	9.852.391.162	789.183.553	2.440
B11	EST	9.852.390.700	789.132.335	2.603
B2	EST	9.851.811.135	789.143.742	6.874
B3	EST	9.851.986.479	789.142.143	6.326
B4	EST	9.851.986.983	789.152.627	5.668
B5	EST	9.851.986.094	789.242.078	5.188
B6	EST	9.851.994.693	789.297.029	5.003
B7	EST	9.852.087.512	789.297.725	4.706
B7	EST	9.852.087.512	789.297.725	4.706
B8	EST	9.852.244.049	789.289.842	4.324
B9	EST	9.852.242.883	789.191.635	4.935

Traçado Horizontal SN 5				
Estaca	Descrição	Progressiva	Nome	Este
0		0.000	9.852.468.819	789.186.661
1	PV1	20.000	9.852.448.821	789.186.374
1+19.499	P1	39.499	9.852.428.824	789.186.095
2	PV2	40.000	9.852.428.823	789.186.100
3	PV3	60.000	9.852.408.824	789.186.306
4	PV4	80.000	9.852.388.825	789.186.511
4+18.830	P2	80.830	9.852.387.995	789.186.520
5	PV5	100.000	9.852.368.829	789.186.915
6	PV6	120.000	9.852.348.834	789.187.327
6+15.559	P3	123.559	9.852.345.275	789.187.400
7	PV7	140.000	9.852.328.835	789.187.554
7+13.686	P4	153.686	9.852.315.150	789.187.683
8	PV8	160.000	9.852.308.836	789.187.776
9	PV9	180.000	9.852.288.838	789.188.070
9+17.749	P5	187.749	9.852.281.000	789.188.144
10	PV10	200.000	9.852.268.840	789.188.263
11	PV11	220.000	9.852.248.840	789.188.392
11+9.958	P6	229.958	9.852.238.842	789.188.456
12	PV12	240.000	9.852.228.841	789.188.567
13	PV13	260.000	9.852.208.842	789.188.759
13+13.245	P7	273.245	9.852.195.597	789.188.862
14	PV14	280.000	9.852.189.843	789.188.951
15	PV15	300.000	9.852.168.843	789.189.106
15+4.693	P8	304.693	9.852.164.151	789.189.167
16	PV16	320.000	9.852.148.847	789.189.440
16+17.094	P9	337.094	9.852.131.757	789.189.851
17	PV17	340.000	9.852.128.851	789.189.881
18	PV18	360.000	9.852.108.851	789.189.931
18+3.009	P10	363.009	9.852.105.842	789.189.941
18+18.784	P11	378.784	9.852.090.069	789.190.069
19	PV19	380.000	9.852.088.853	789.190.078
20	PV20	400.000	9.852.068.853	789.190.322
21	PV21	420.000	9.852.048.854	789.191.042
21+7.842	P12	427.842	9.852.041.012	789.190.523
22	PV22	440.000	9.852.028.854	789.190.608
23	PV23	460.000	9.852.008.855	789.190.747
23+18.778	P13	478.778	9.851.990.077	789.190.878
24	PV24	480.000	9.851.988.855	789.190.887
25	PV25	500.000	9.851.968.856	789.191.042
26	PV26	520.000	9.851.948.856	789.191.197
26+2.469	P14	522.469	9.851.946.387	789.191.216
27	PV27	540.000	9.851.928.856	789.191.238
27+12.803	P15	552.803	9.851.915.013	789.191.236
28	PV28	560.000	9.851.908.857	789.191.236
29	PV29	580.000	9.851.888.858	789.191.613
29+18.216	V30	588.216	9.851.870.645	789.191.865

Coordenadas SN 6				
Nome	Descrição	Nome	Este	Altitude
B1	EST	9.851.789.456	789.192.858	7.398
B10	EST	9.852.391.162	789.183.553	2.440
B11	EST	9.852.390.700	789.132.335	2.603
B2	EST	9.851.811.135	789.143.742	6.874
B3	EST	9.851.986.479	789.142.143	6.326
B4	EST	9.851.986.983	789.152.627	5.668
B5	EST	9.851.986.094	789.242.078	5.188
B6	EST	9.851.994.693	789.297.029	5.003
B7	EST	9.852.087.512	789.297.725	4.706
B7	EST	9.852.087.512	789.297.725	4.706
B8	EST	9.852.244.049	789.289.842	4.324
B9	EST	9.852.242.883	789.191.635	4.935

Traçado Horizontal SN 6				
Estaca	Descrição	Progressiva	Nome	Este
0		0.000	9.852.463.539	789.238.669
1	PV1	20.000	9.852.443.539	789.238.602
1+10.292	P1	30.292	9.852.433.247	789.238.567
2	PV2	40.000	9.852.423.539	789.238.633
3	PV3	60.000	9.852.403.540	789.238.768
3+15.026	P2	75.026	9.852.388.514	789.238.970
4	PV4	80.000	9.852.383.542	789.238.927
5	PV5	100.000	9.852.363.542	789.239.156
5+6.171	P3	106.171	9.852.357.371	789.239.227
6	PV6	120.000	9.852.343.543	789.239.369
7	PV7	140.000	9.852.323.544	789.239.574
7+3.178	P4	143.178	9.852.320.366	789.239.607
8	PV8	160.000	9.852.303.546	789.239.839
9	PV9	180.000	9.852.283.548	789.240.115
9+3.869	P5	183.869	9.852.279.679	789.240.168
10	PV10	200.000	9.852.263.548	789.240.252
11	PV11	220.000	9.852.243.549	789.240.355
11+4.041	P6	224.041	9.852.239.580	789.240.376
12	PV12	240.000	9.852.223.552	789.240.681
12+15.910	P7	255.910	9.852.207.644	789.240.986
13	PV13	260.000	9.852.203.554	789.240.995
14	PV14	280.000	9.852.183.554	789.241.040
14+13.717	P8	293.717	9.852.169.838	789.241.070
15	PV15	300.000	9.852.183.555	789.241.168
16	PV16	320.000	9.852.143.558	789.241.478
16+12.101	P9	332.101	9.852.131.459	789.241.666
17	PV17	340.000	9.852.123.559	789.241.726
18	PV18	360.000	9.852.103.560	789.241.878
18+12.807	P10	372.807	9.852.090.753	789.241.975
19	PV19	380.000	9.852.083.561	789.241.914
19+16.739	P11	396.739	9.852.066.822	789.241.772
20	PV20	400.000	9.852.068.562	789.241.817
21	PV21	420.000	9.852.043.563	789.242.091
21+13.355	P12	433.355	9.852.039.210	789.242.274
22	PV22	440.000	9.852.023.565	789.242.335
23	PV23	460.000	9.852.003.566	789.242.517
23+12.828	V24	472.828	9.851.990.738	789.242.634

REV. N° DATA DESCRIÇÃO DA MODIFICAÇÃO