


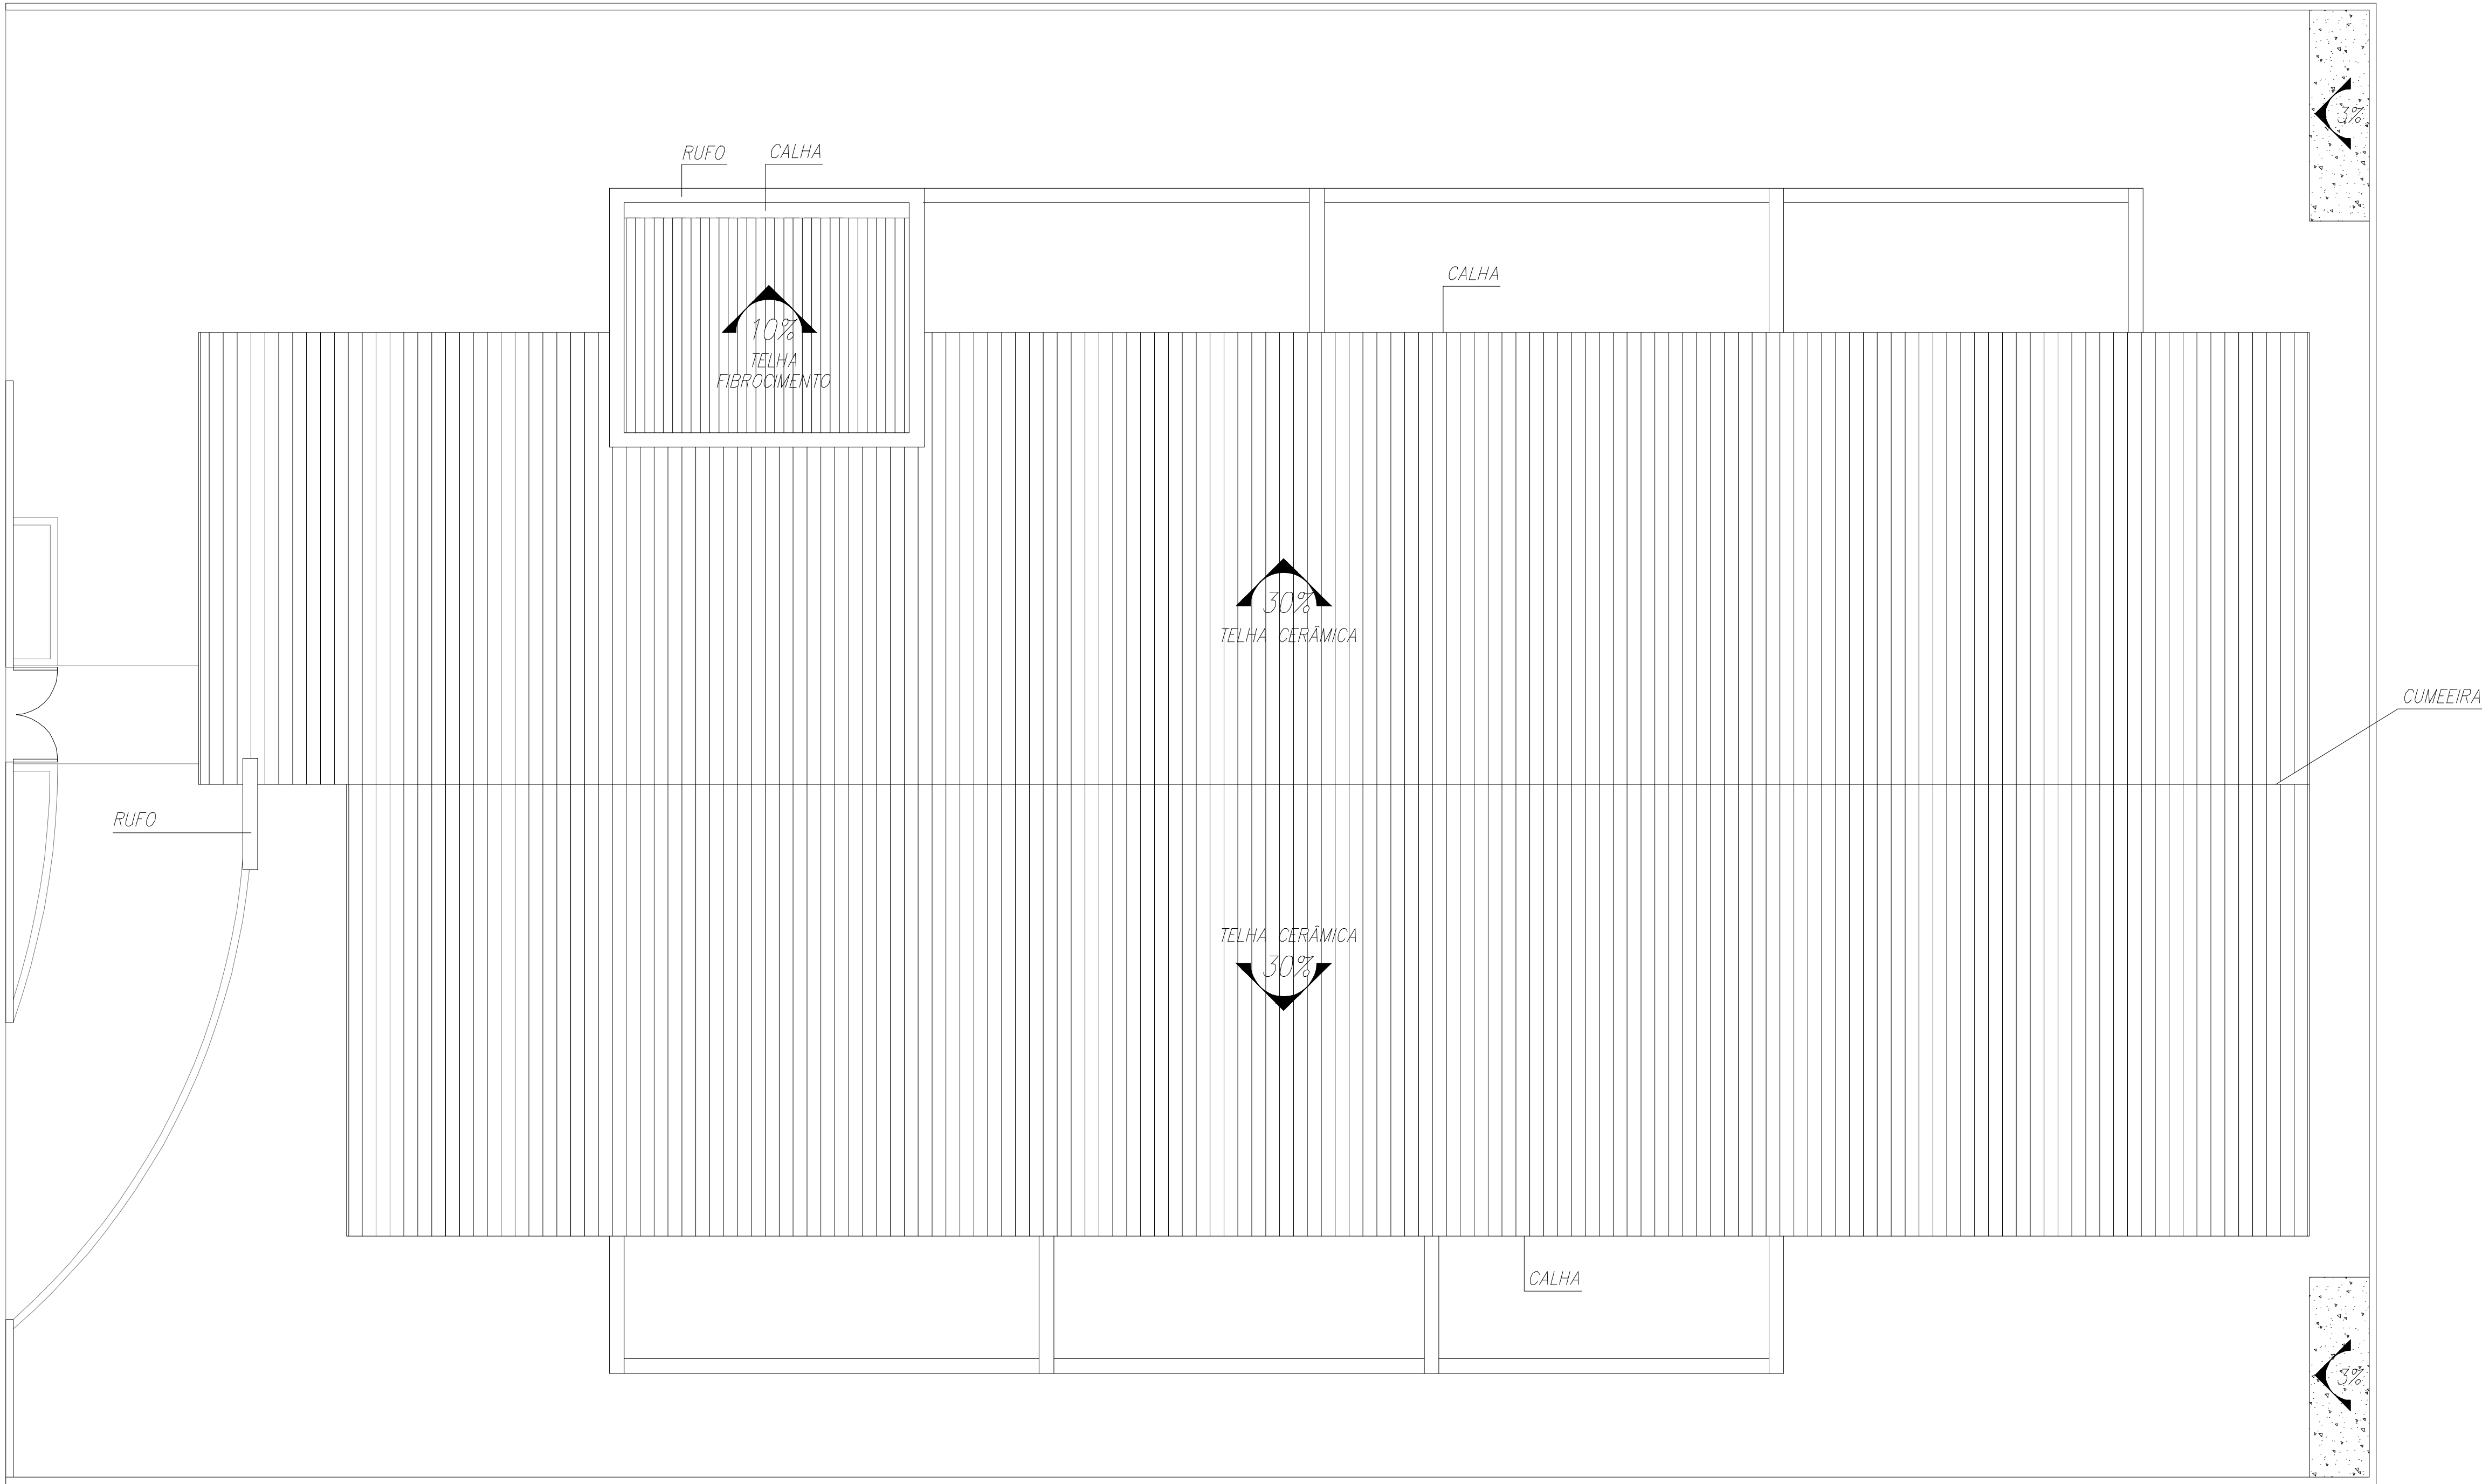

PLANTA DE COBERTURA
ESC.: 1/50

ARQUITETURA

Projeto:	CONSTRUI O DO CENTRO DE PARTO NORMAL PERI - HOSPITALAR C/ 5 PPP'S		Prancha:
Local:	Rua a ser Aberta, s/n - Bairro Cristo		Escala:
Prancha:	Planta de Cobertura	Indicada	
Prefeito:	Paulo Sérgio Rodrigues Titan		
Sec. de Planejamento:	Adalberto de Moraes Filho		
Autor do Projeto:	Alexandre Rogério Gaino - Engº Civil - CREA 5060435411/D	ART	0221220130734808
Resp. Técnico:	Laís Araújo - CAU A62240-0	ÁREA CONSTRUÍDA	293,04 m²
		Moldura:	A1 - 841 x 594 mm

6/18