


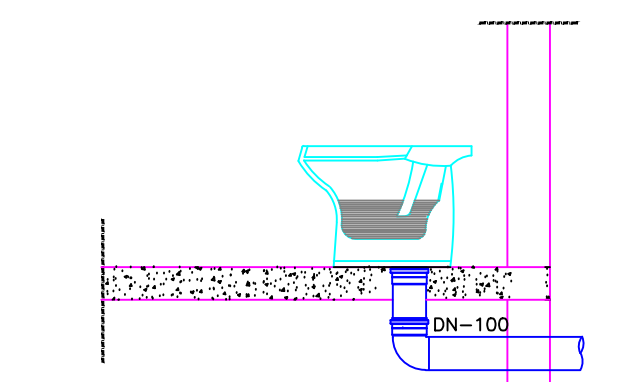
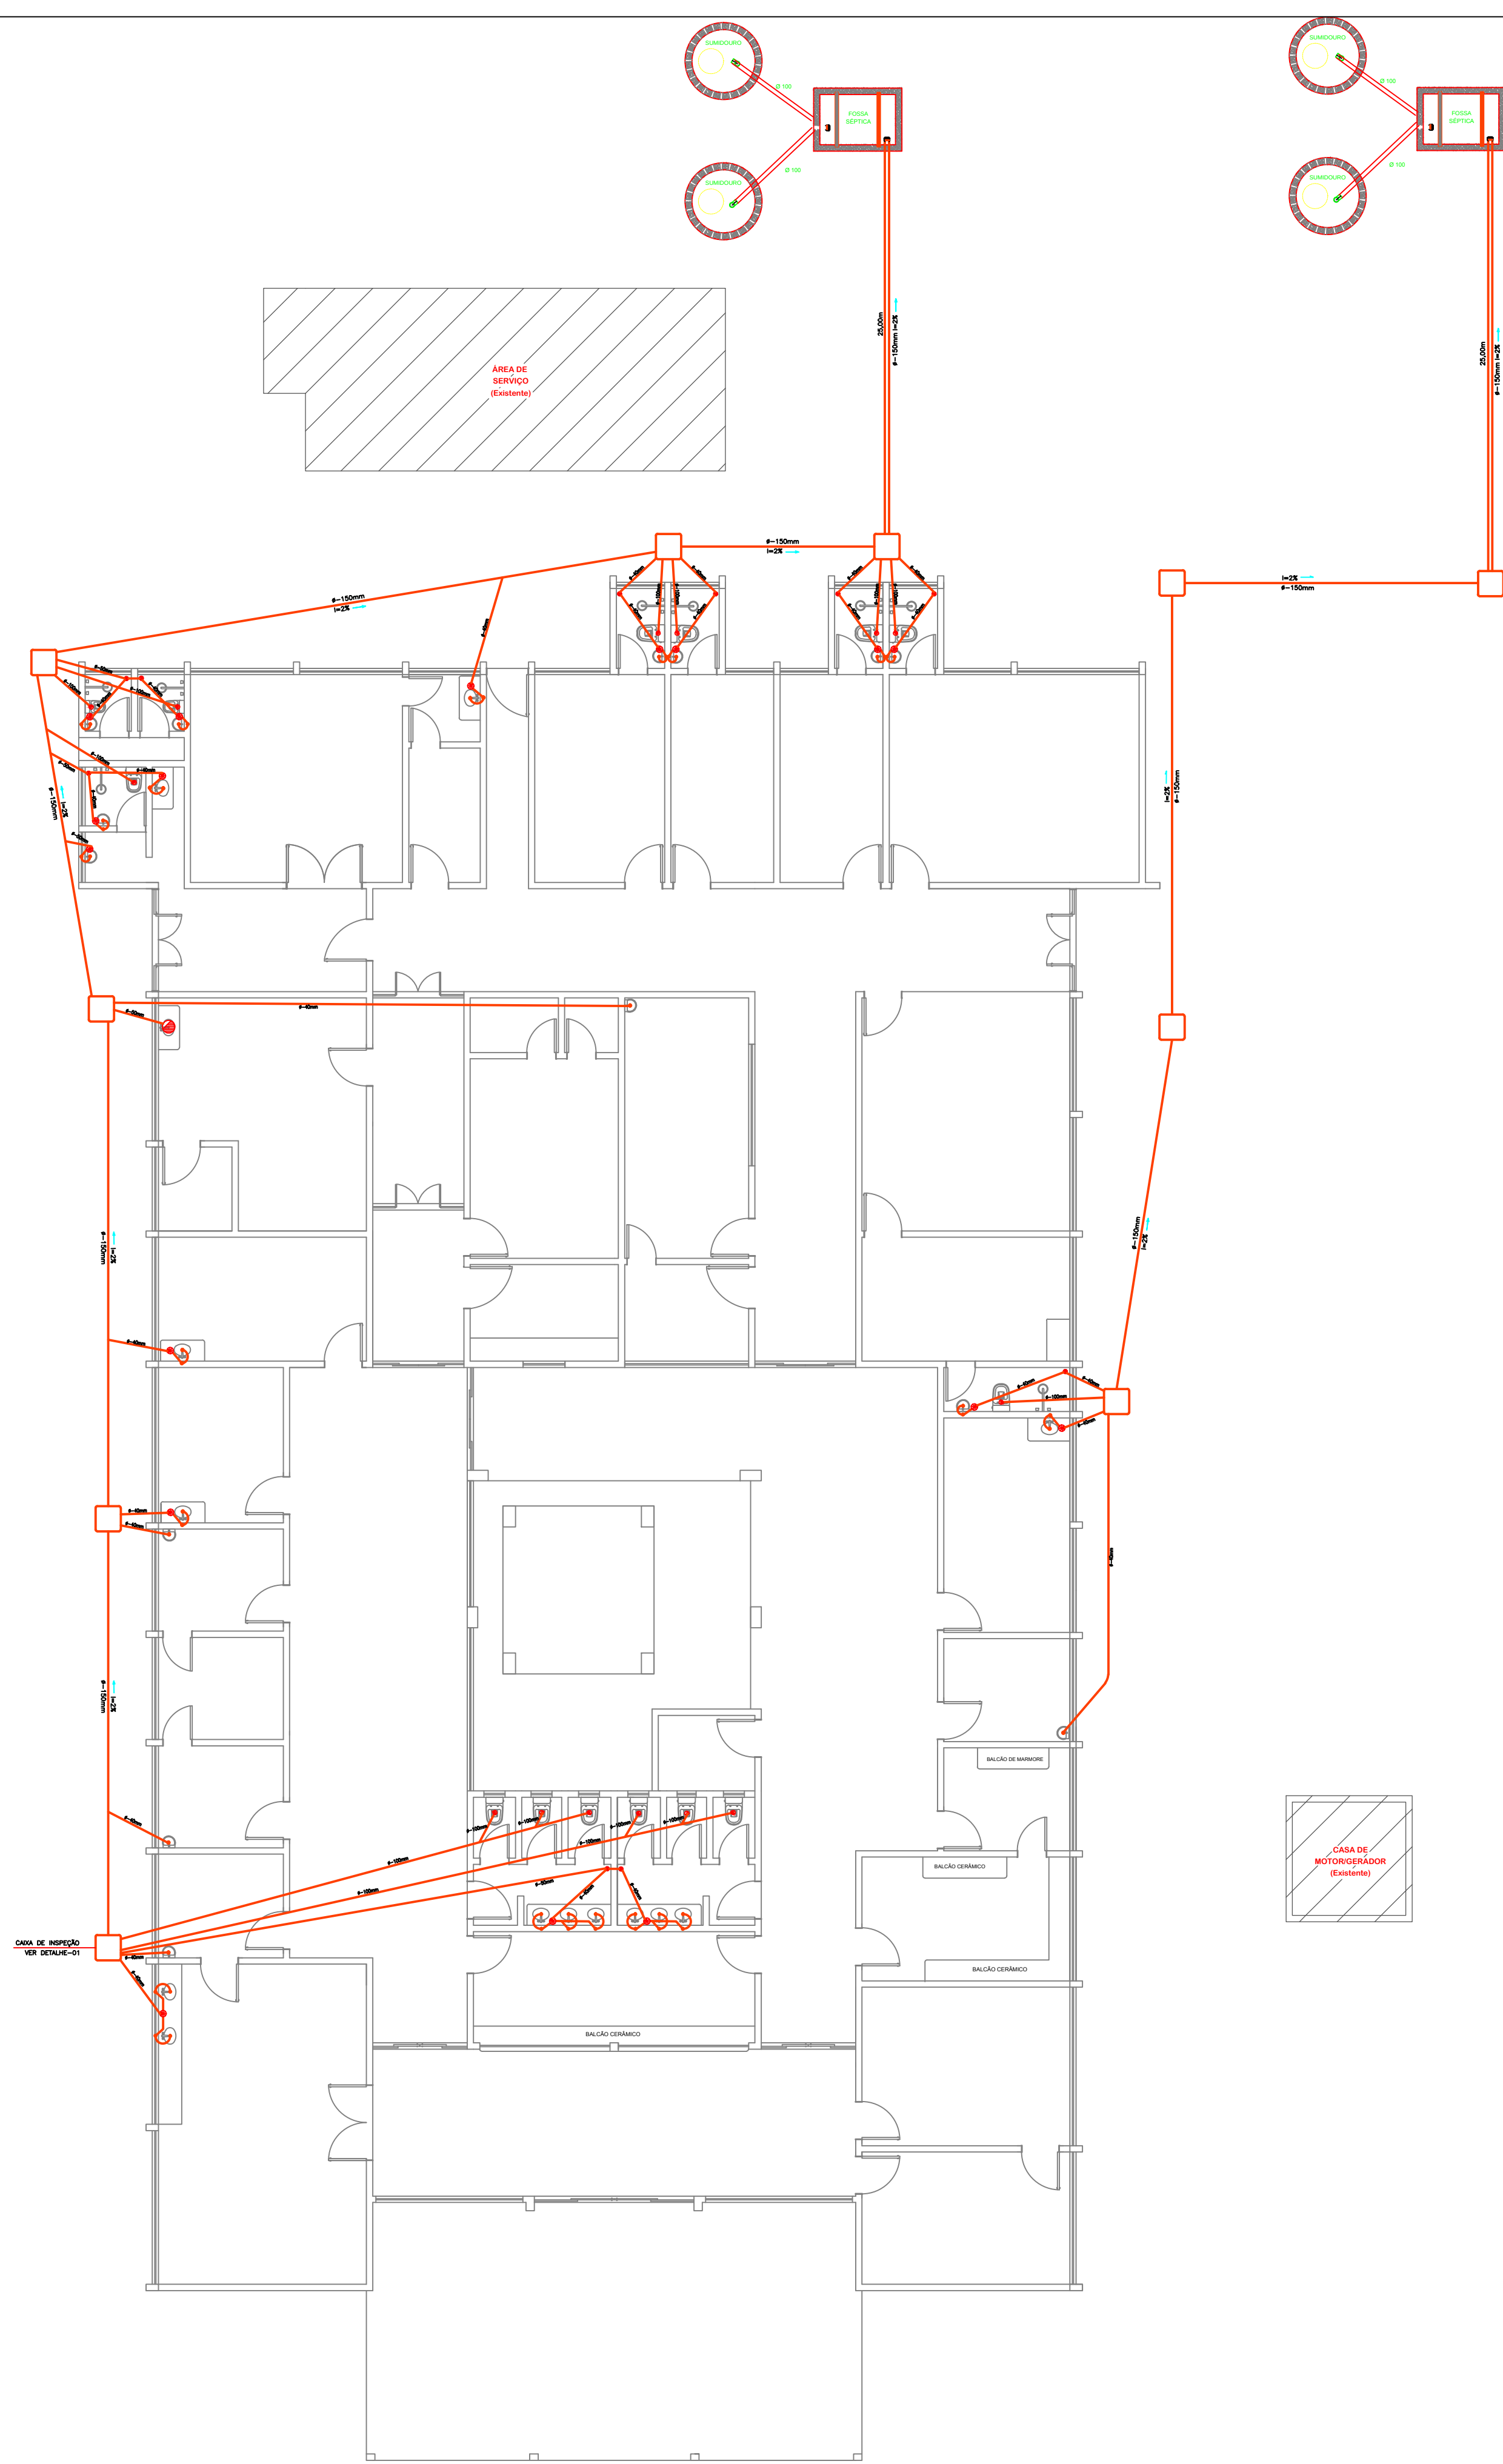


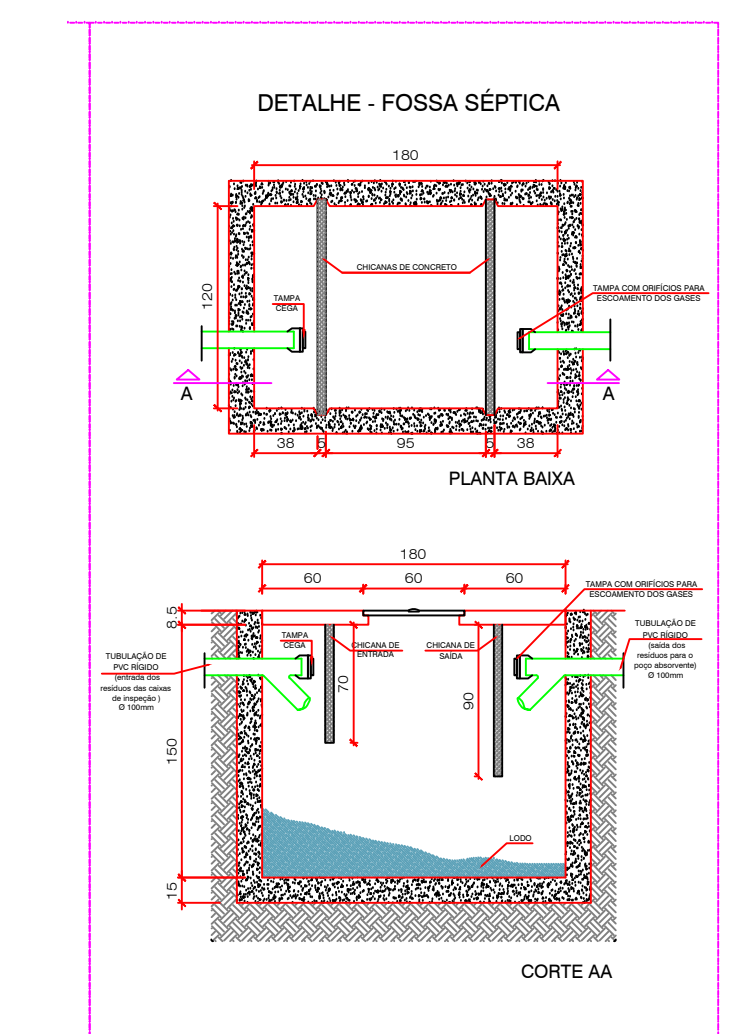


DETALHE DA INSTALAÇÃO DO VASO

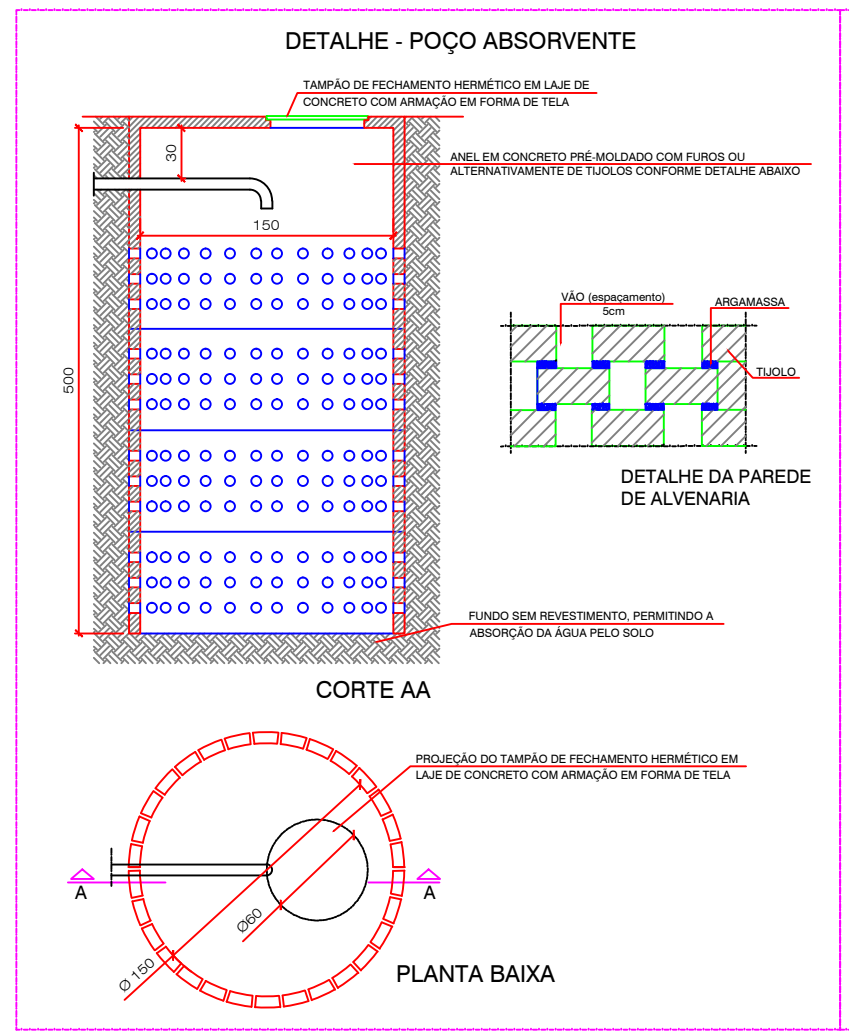

Legenda – Esgoto	
	TUBO DE QUEDA – ESGOTO
	TUBO DE QUEDA – ÁGUA PLUVIAL
	COLUNA DE VENTILAÇÃO
	CAIXA DE GORDURA
	CAIXA SIFONADA COM GRELHA Ø=15cm
	RALO – Ø=10cm
	CAIXA DE INSPEÇÃO
	TUBULAÇÃO PARA ESGOTO PRIMÁRIO
	TUBULAÇÃO PARA ESGOTO SECUNDÁRIO
	TUBULAÇÃO PARA ESGOTO TERCIÁRIO
	TUBULAÇÃO PARA ÁGUA PLUVIAL
	CAIXA DE AREIA

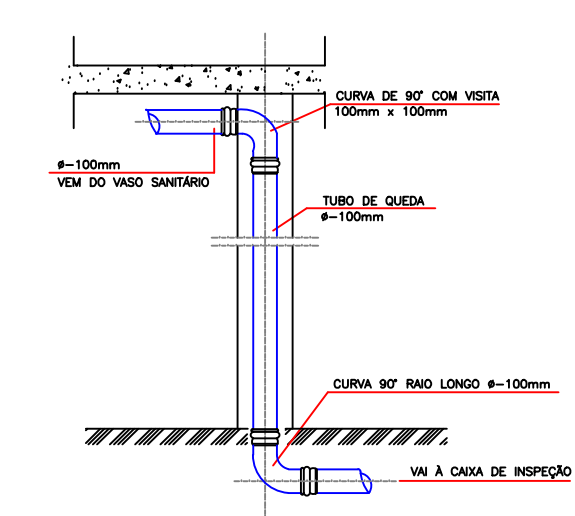

DETALHE-04 TUBO DE QUEDA

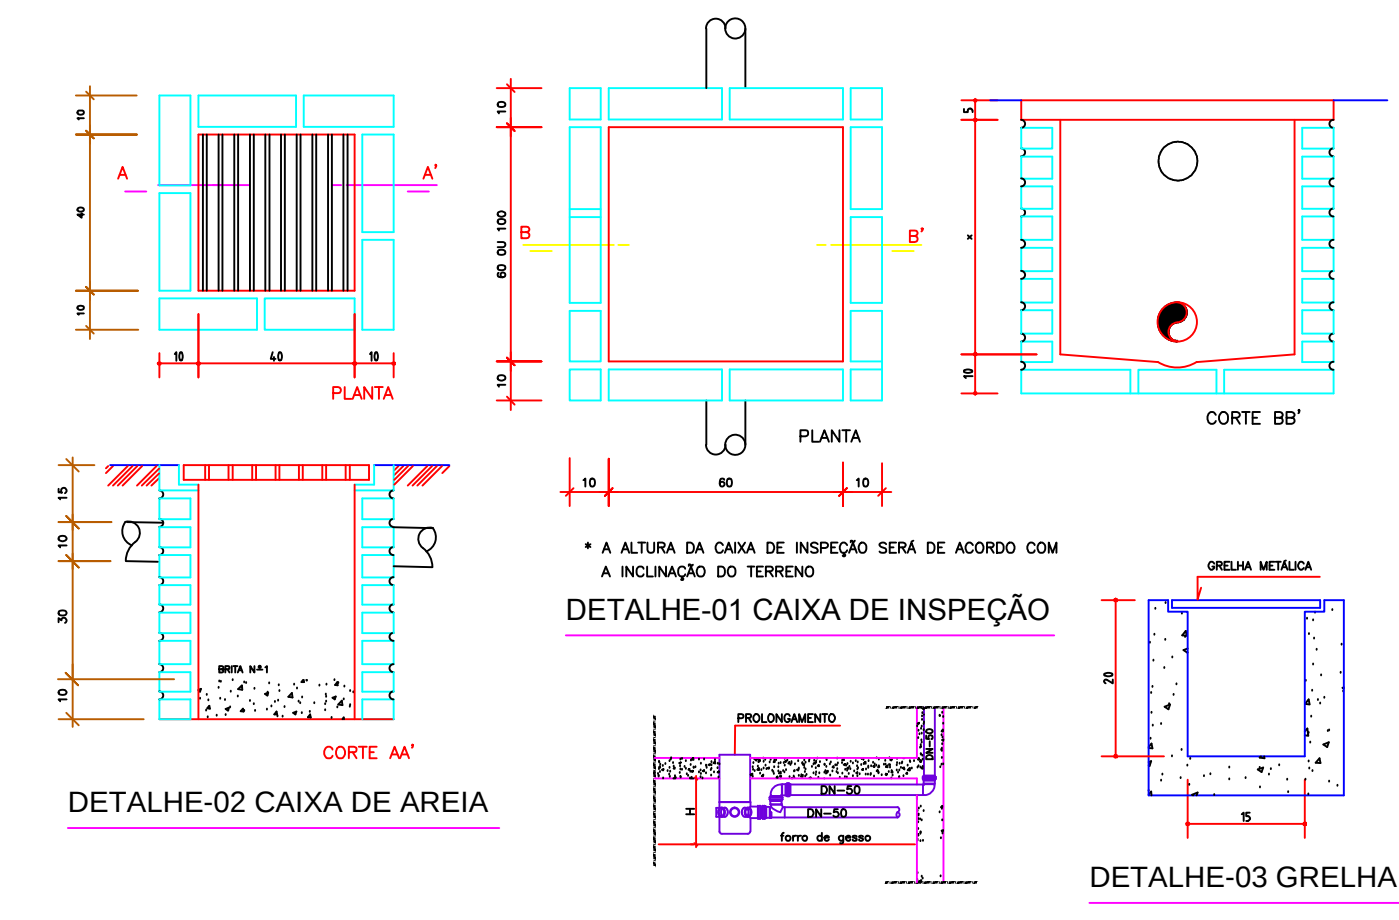

CARIMBO:	
CARIMBO:	
REFORMA DO HOSPITAL MUNICIPAL	
PROJETO HIDROSSANITÁRIO	
ASSUNTO: PLANTA ESGOTO	PRANCHA: 01/02
CADISTA: KLINSMAN JOHNNY FONTENELLE SANTANA	ESCALA: INDICADA
PROFISSIONAL RESPONSÁVEL: JONAS XXXXXXXXXX CREA: XXXXXXXXX D/PA	
CLIENTE: XXXXXXXXXXXXXXXXXXXXX CNPJ: XXXXXXXXXXXXXXXXXXXXX	
ASSINATURA: _____	
ENDEREÇO: AV: XXXXXXXXXXXXXX BAIRRO: XXXXXX Nº XXXX	DATA: 13/10/2015