



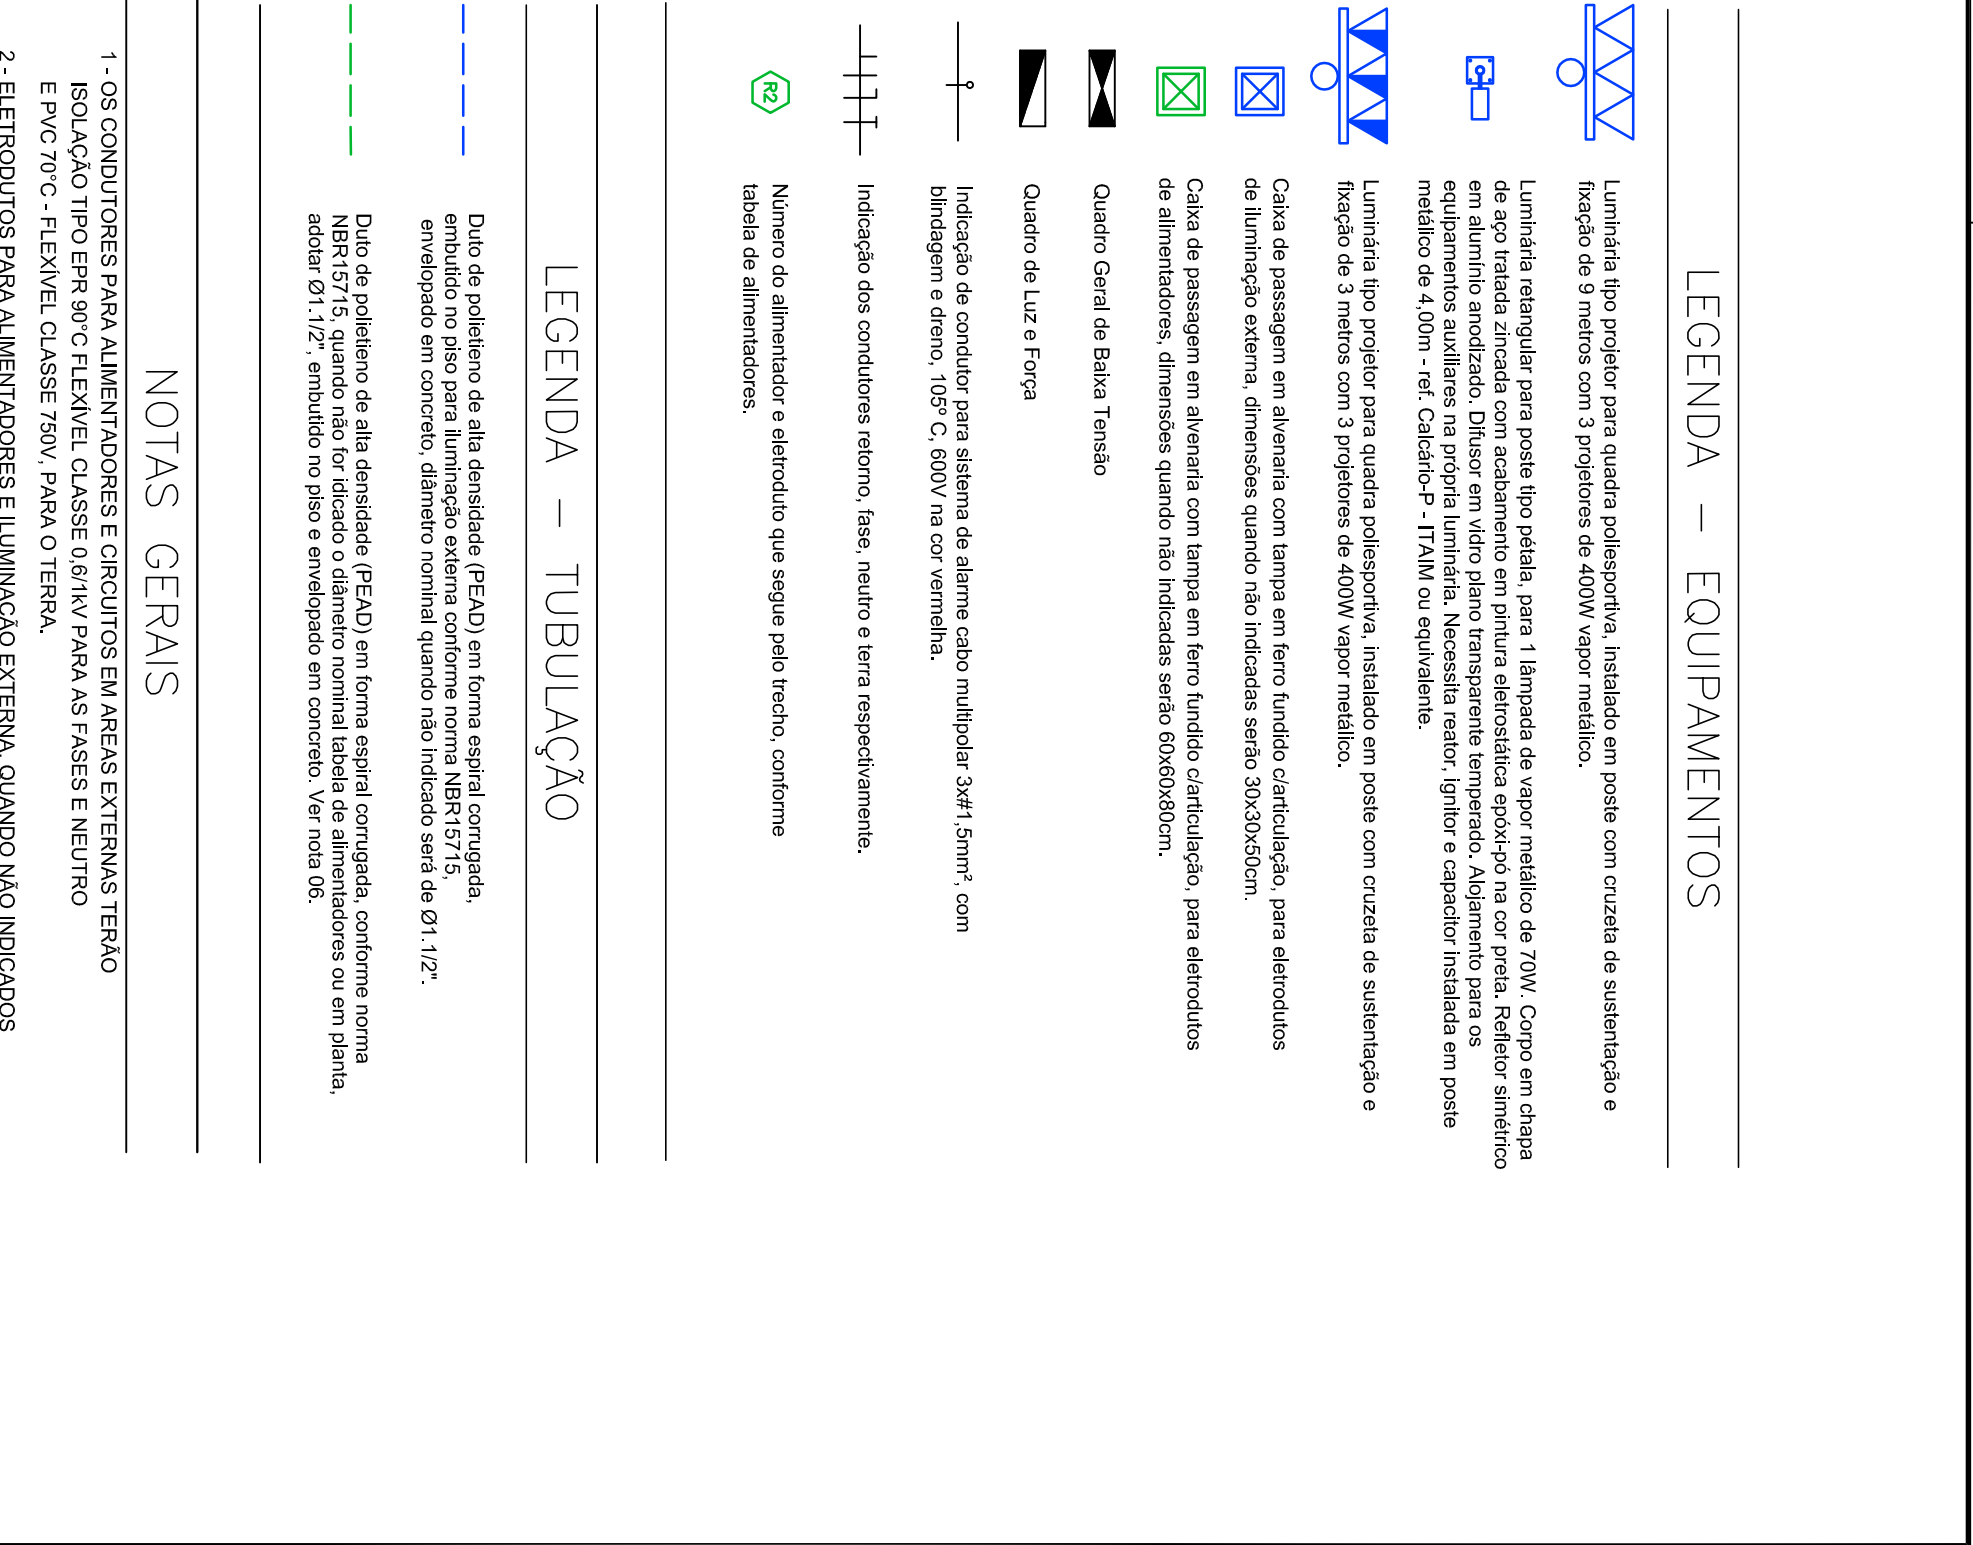

0	DESIGNADO
1	MANUAL

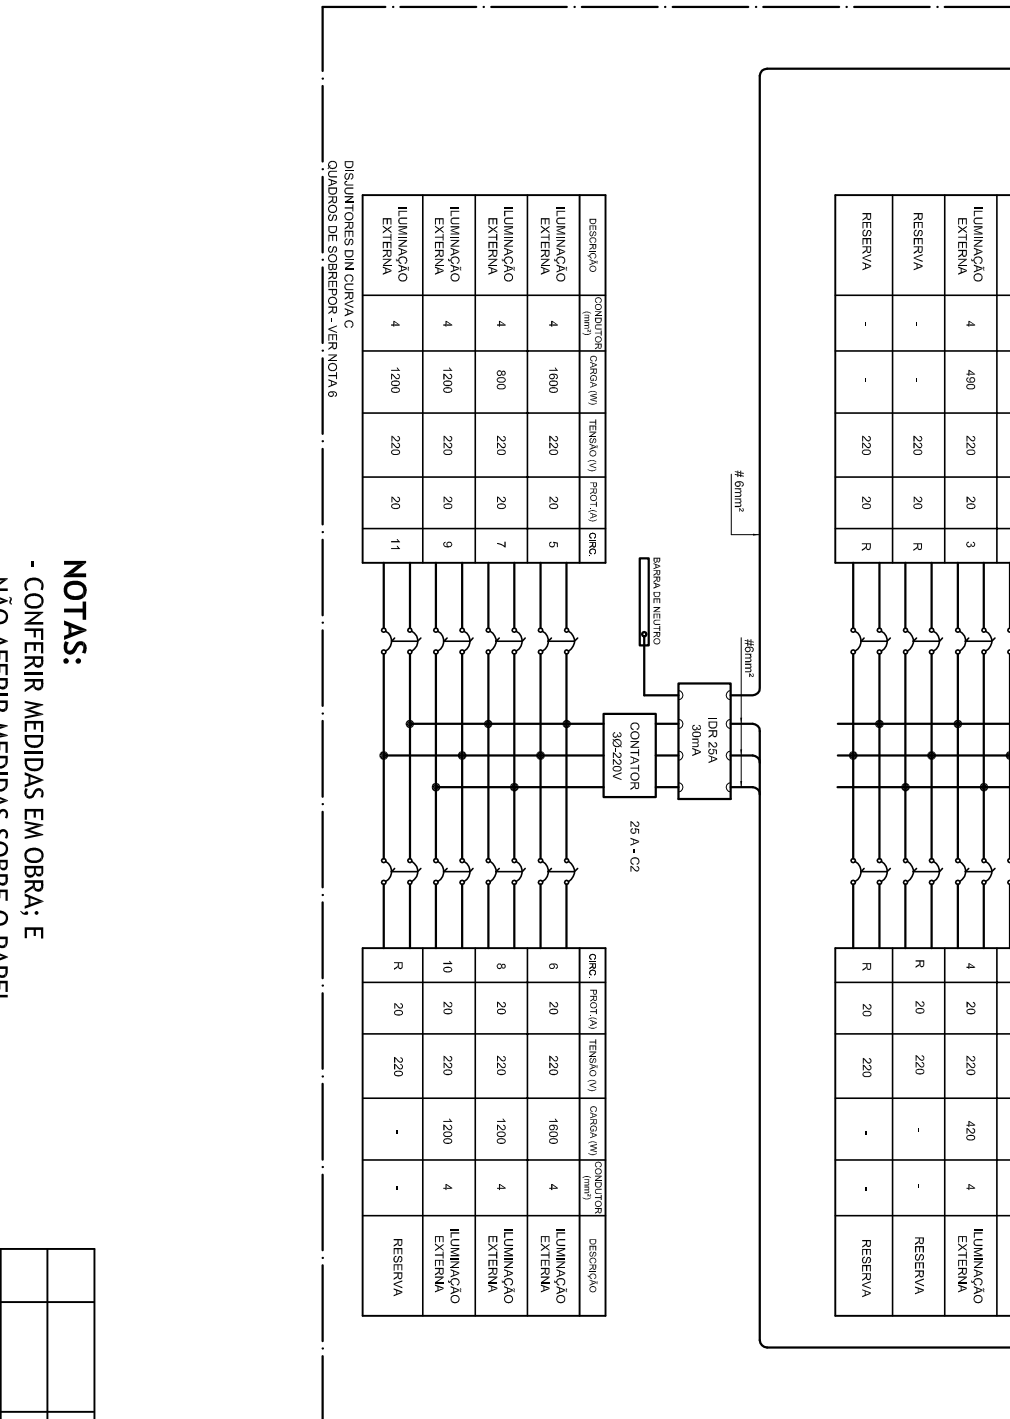

		TÍTULO CIE - CENTRO DE INICIAÇÃO AO ESPORTE
