

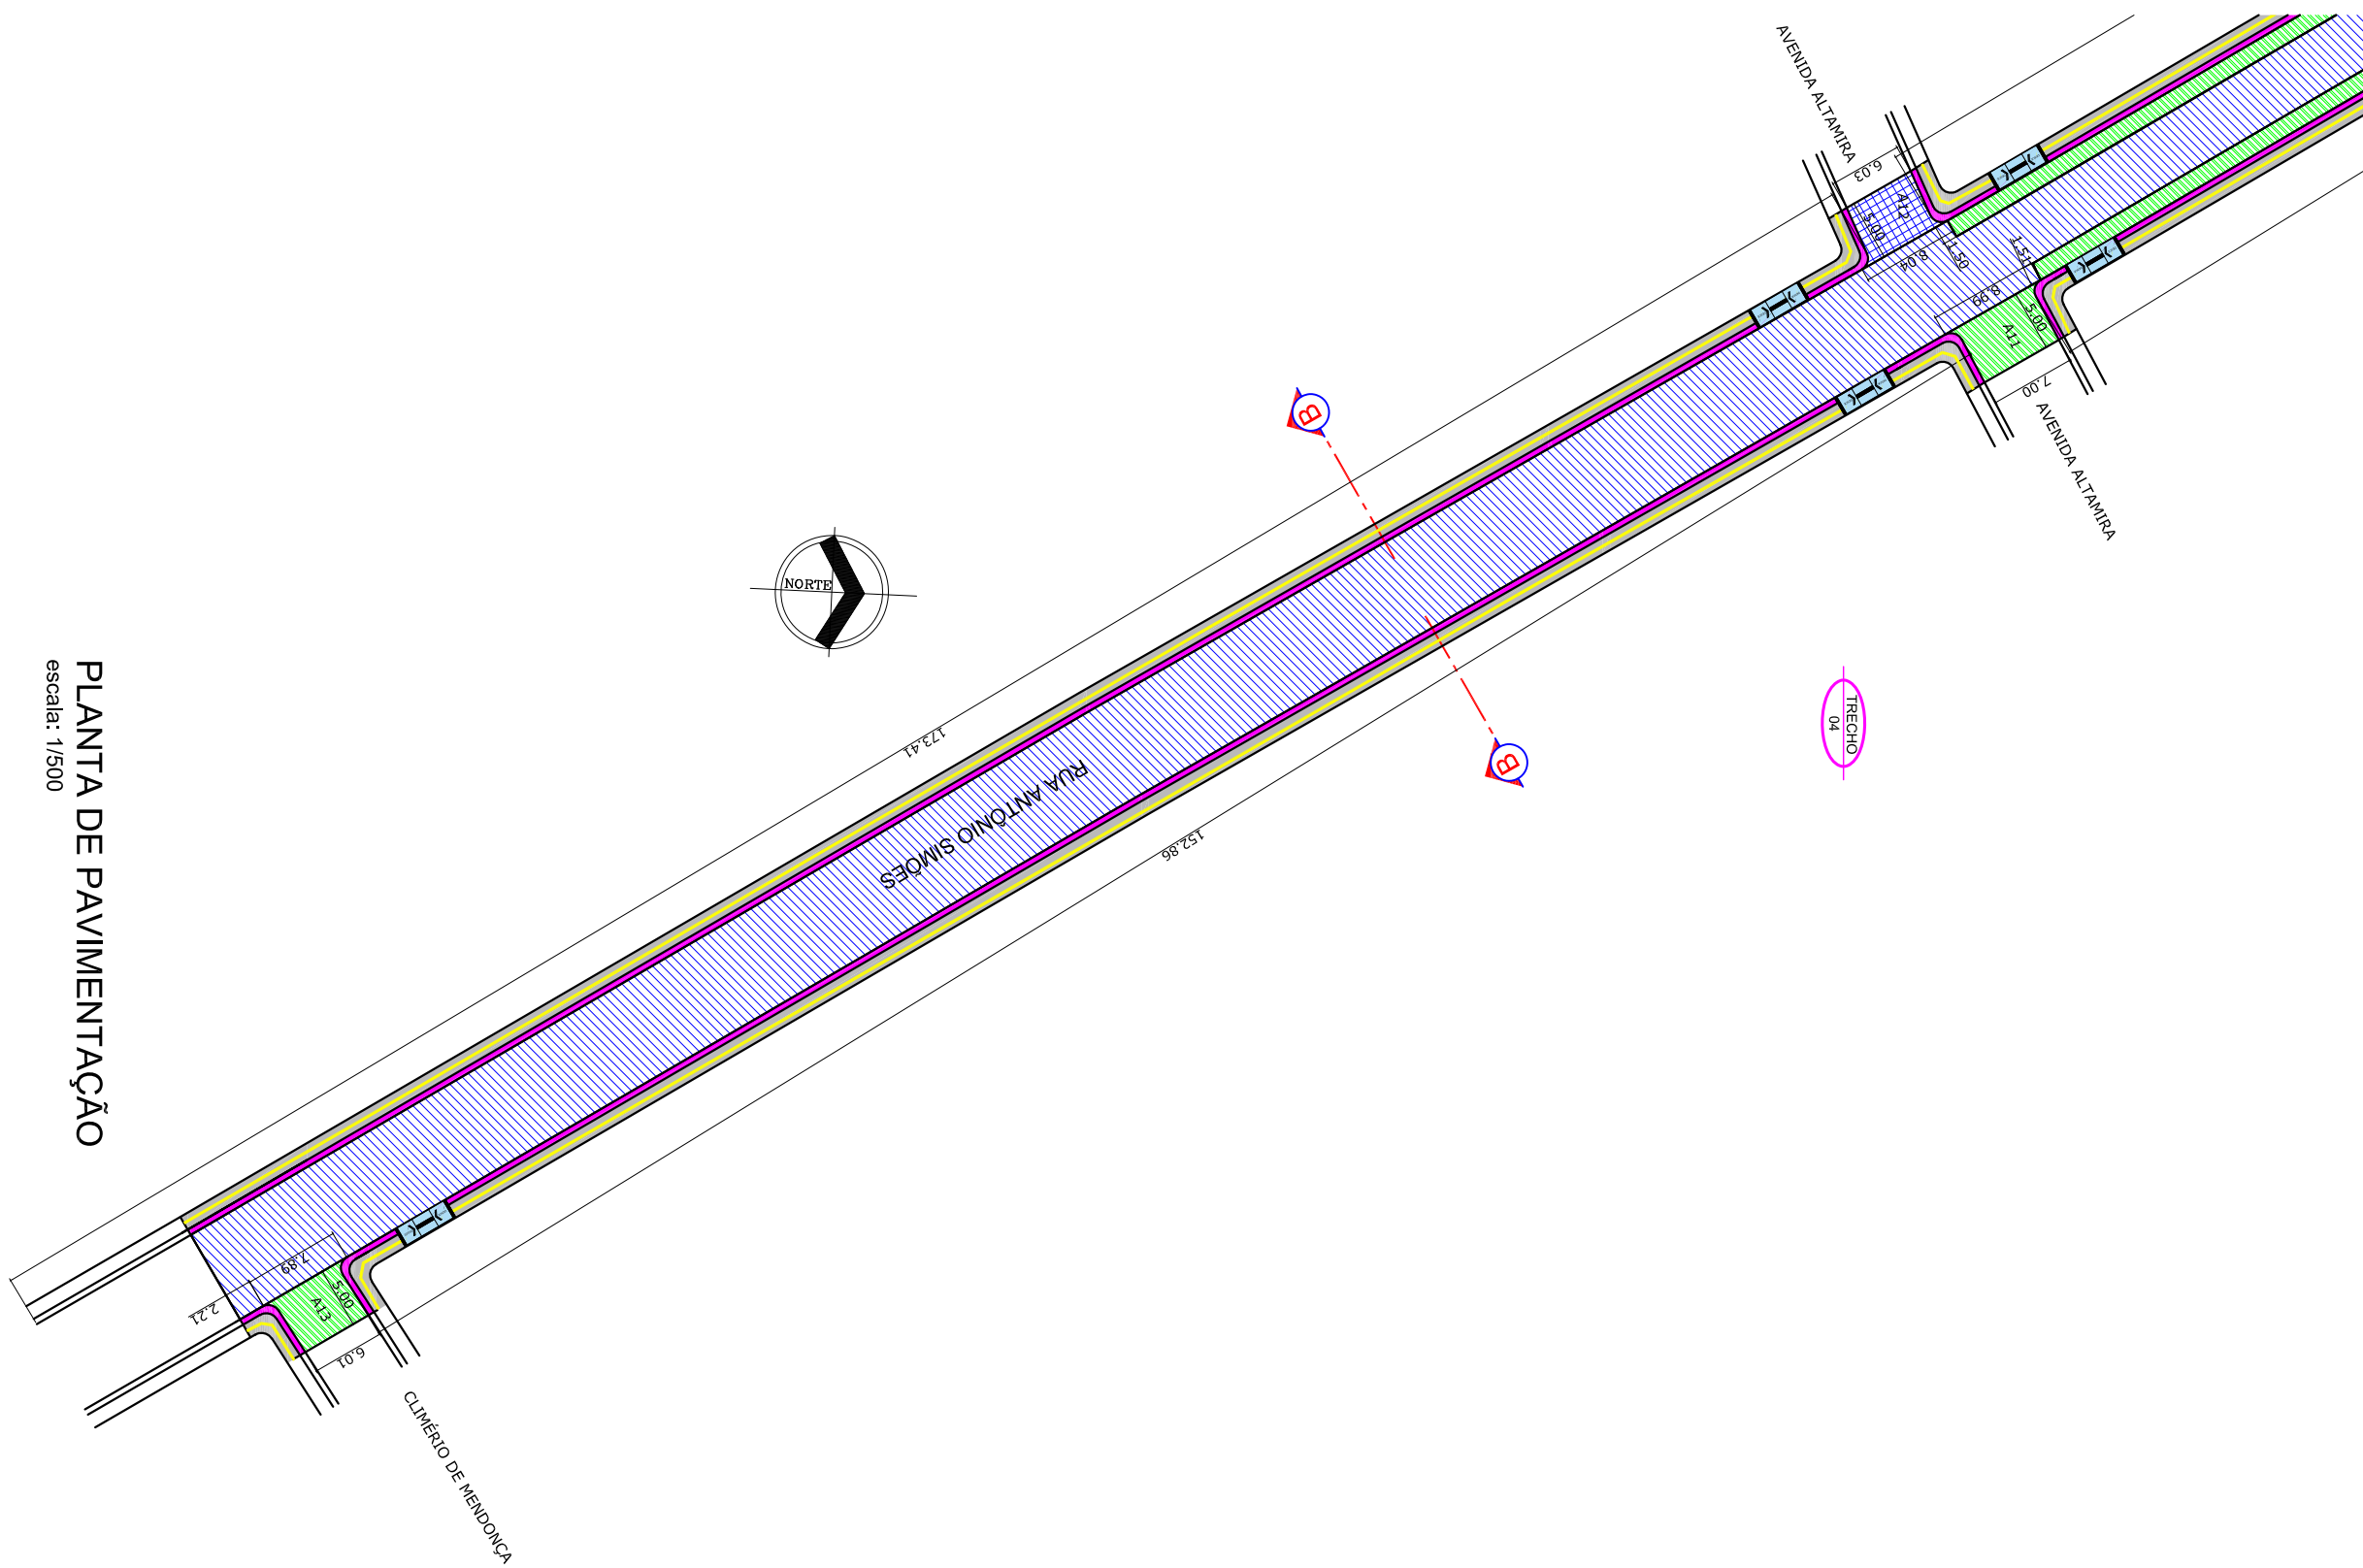


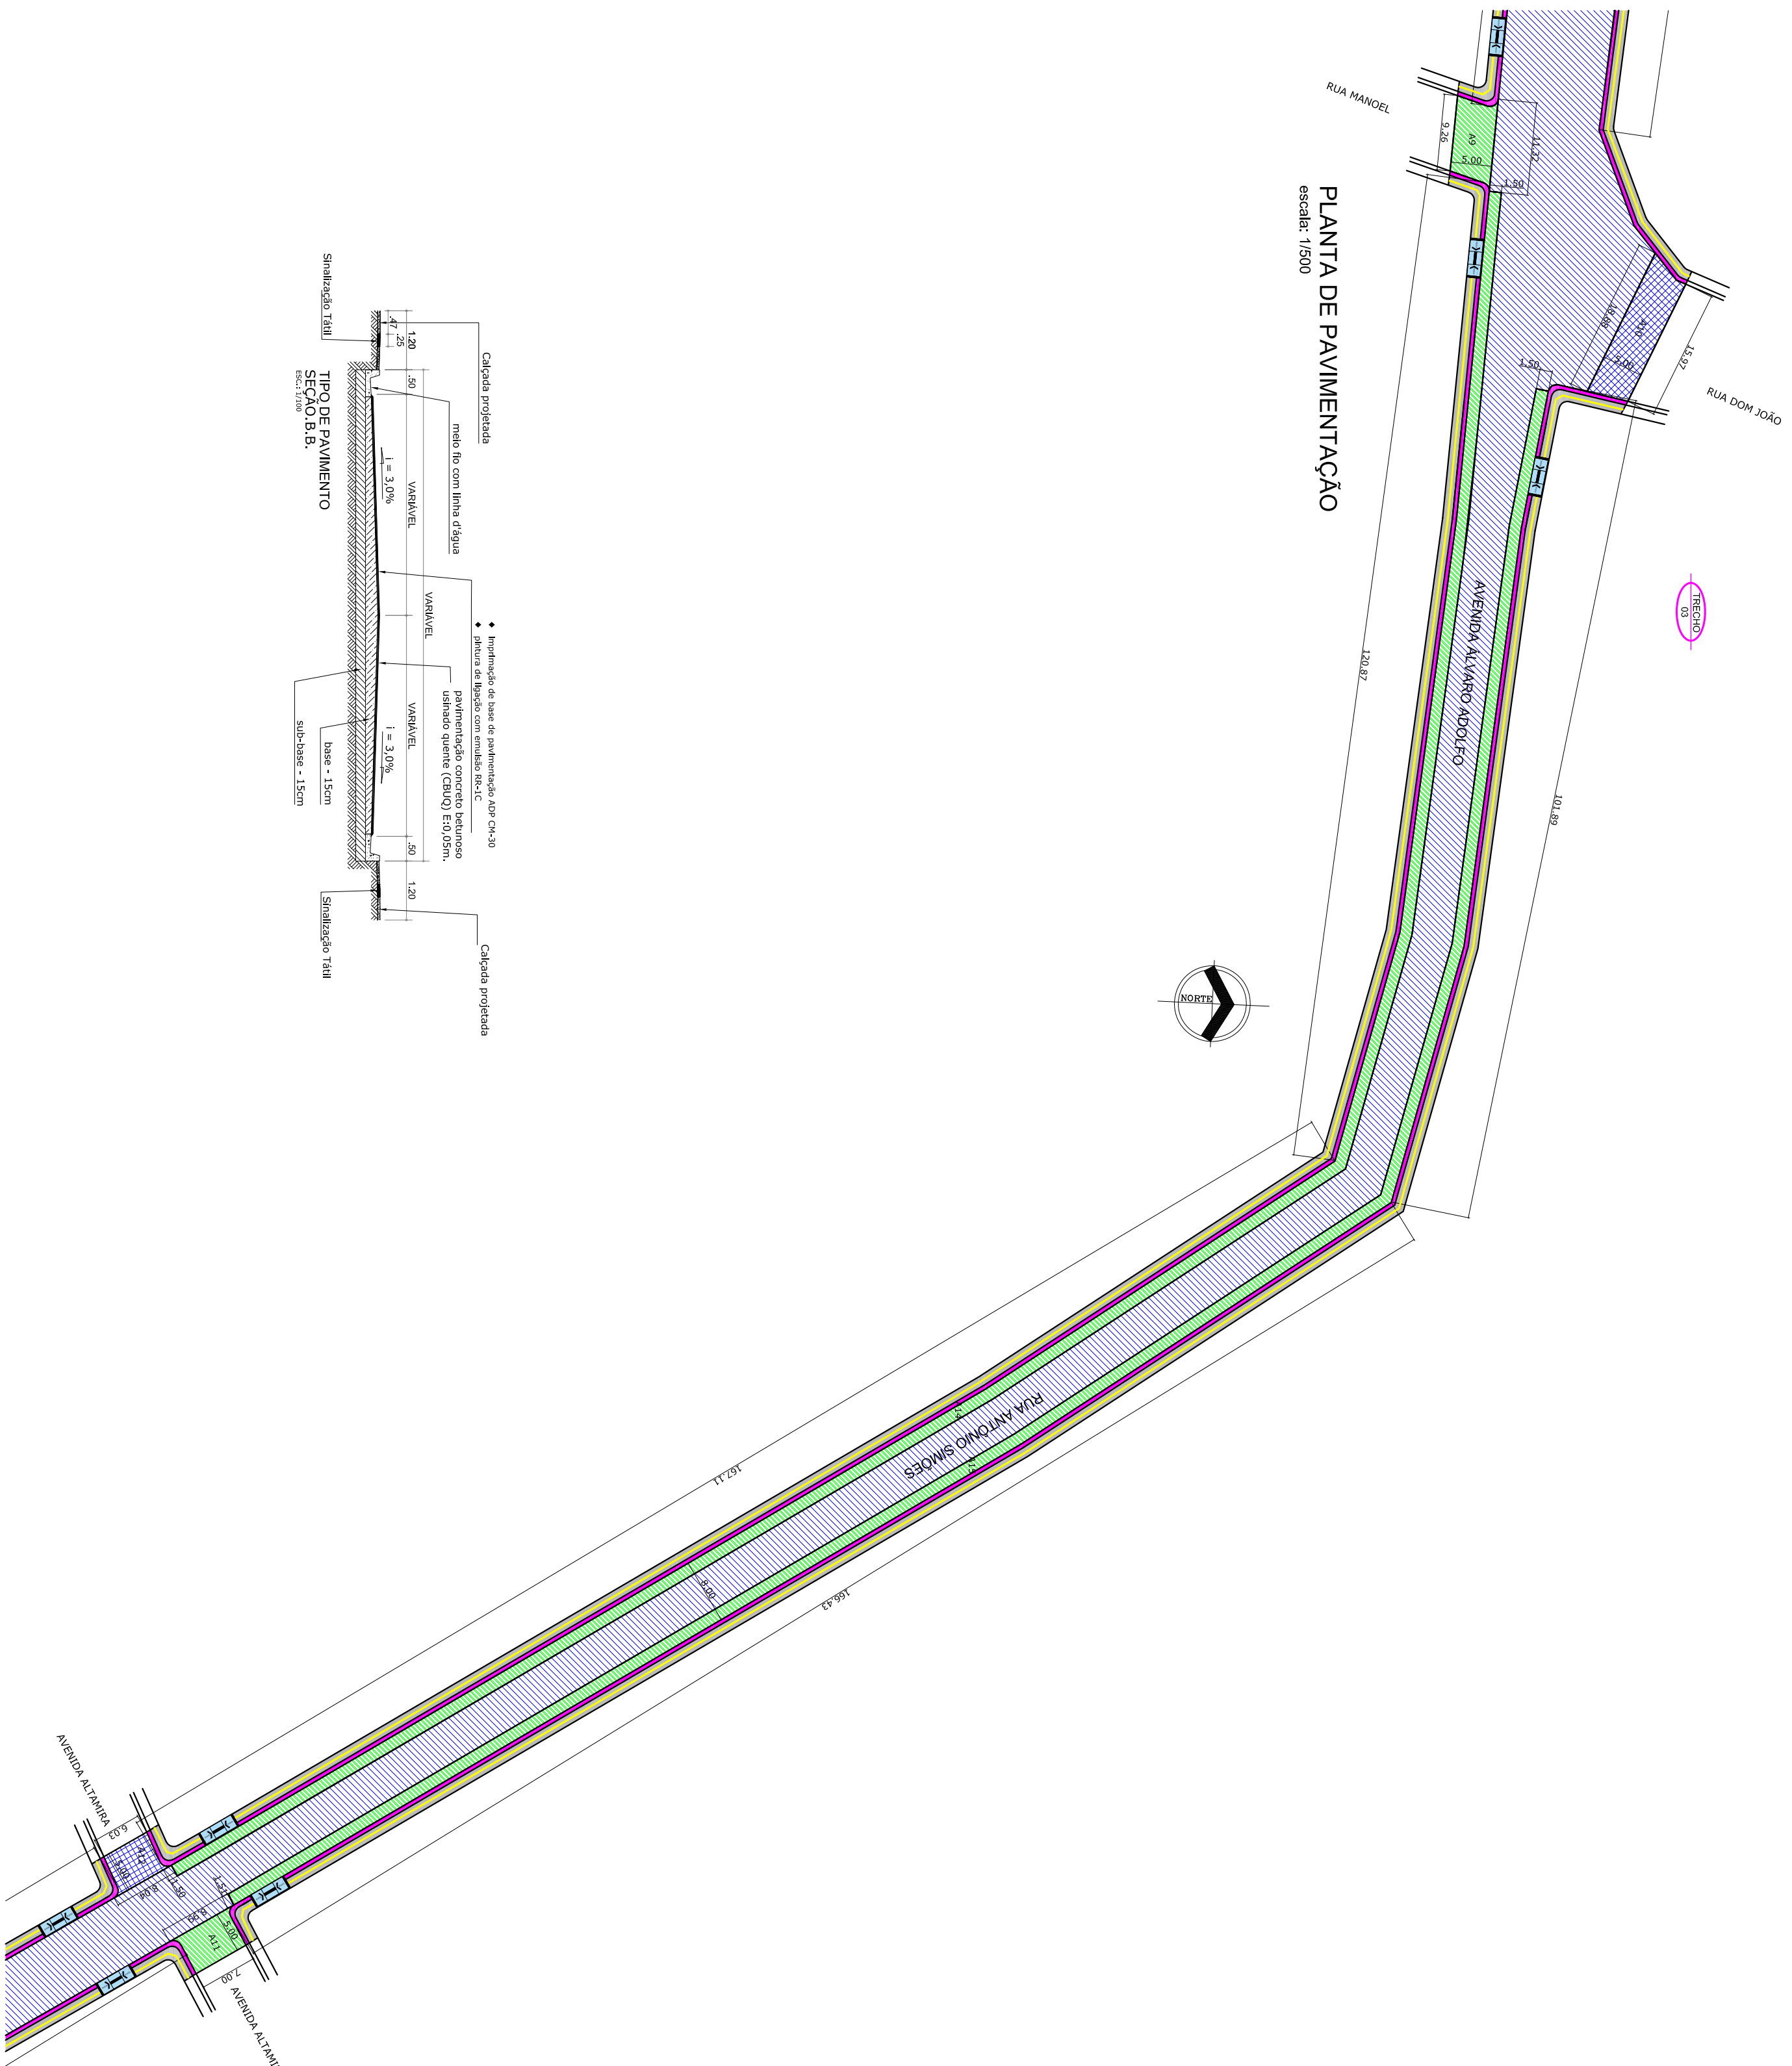

LOGRADOURO DE LIMPA RODA	CODIGO	AREA DE PAVIMENTAÇÃO (m²)
Com Alvaro Adolfo	A9	46,73
Com Alvaro Adolfo	A11	35,45
Com Alvaro Adolfo	A13	30,58

ÁREA DE TERRAPLANAGEM E PAVIMENTAÇÃO
ÁREA DE RECAPAMENTO
CALÇADA A EXECUTAR
MEIO FIO A EXECUTAR
ÁREA PAVIMENTADA
PISO TÁTLIL

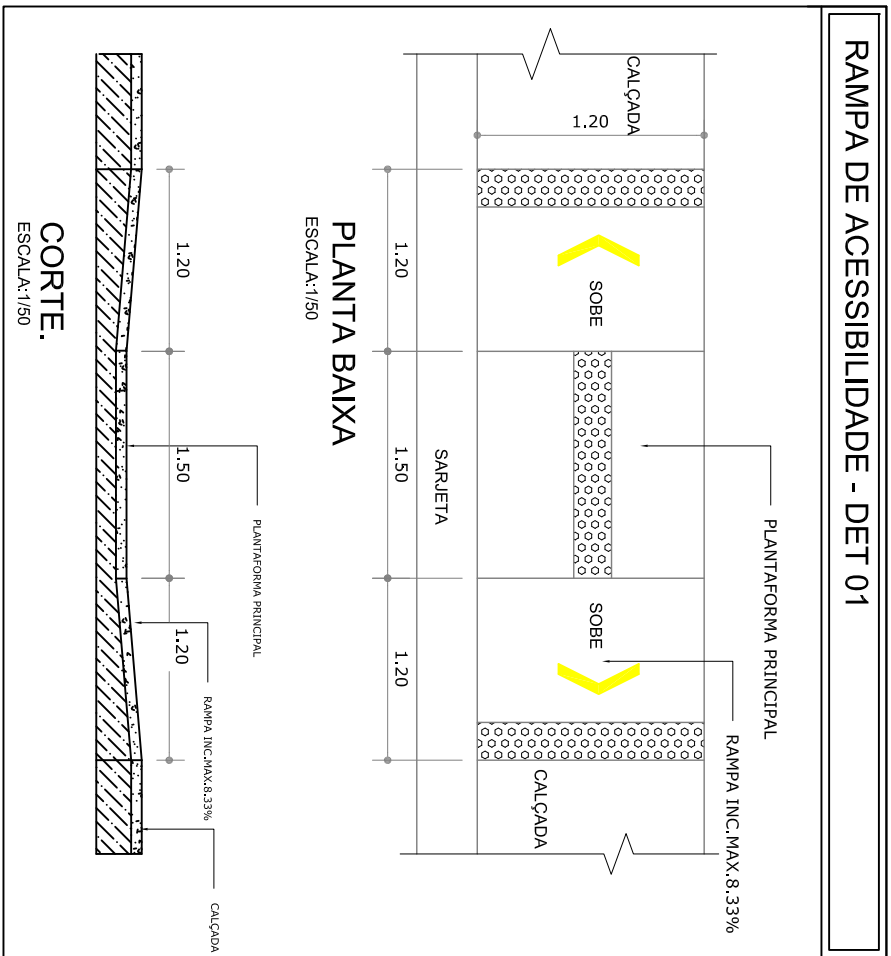

		PREFEITURA DE SANTARÉM		SECRETARIA MUNICIPAL DE INFRAESTRUTURA	
ADMINISTRAÇÃO FRANCISCO NÉLIO AGUIAR DA SILVA		SECRETÁRIO DE INFRAESTRUTURA: ENGR. CIVIL DANIEL GUIMARÃES SIMÕES			
ASSUNTO LEVANTAMENTO (2ª REPROGRAMAÇÃO)					
AVENIDA ALVARO ADOLFO - TRECHO ENTRE AV. CURUÁ-JUVA E CLIMÉRIO DE MENDONÇA					
PROJETO: LEVANTAMENTO		PROPRIETÁRIO: Prefeitura Municipal de Santarém			
CONTRATO 336.926.92/2010		EQUIPE TÉCNICA			
ART. PA.20170719105		Eng.º Eduardo Araújo Eng.º Salmêia Araújo Caril. Anderson Carneiro			
DATA 03		ÁREA			
REVISÃO 03		FOLHA LEVANTAMENTO			
DESENHO(S) RECAPAMENTO, REGRUPAÇÃO DE MEIO FIO, RECAPAMENTO DE CALÇADA DA AV. ALVARO ADOLFO		FOLHA LEVANTAMENTO			
ESCALAS 1/500		ÁREA DA COMISSÃO ÍNDICE DE APROV.:			
		10/ 11			