


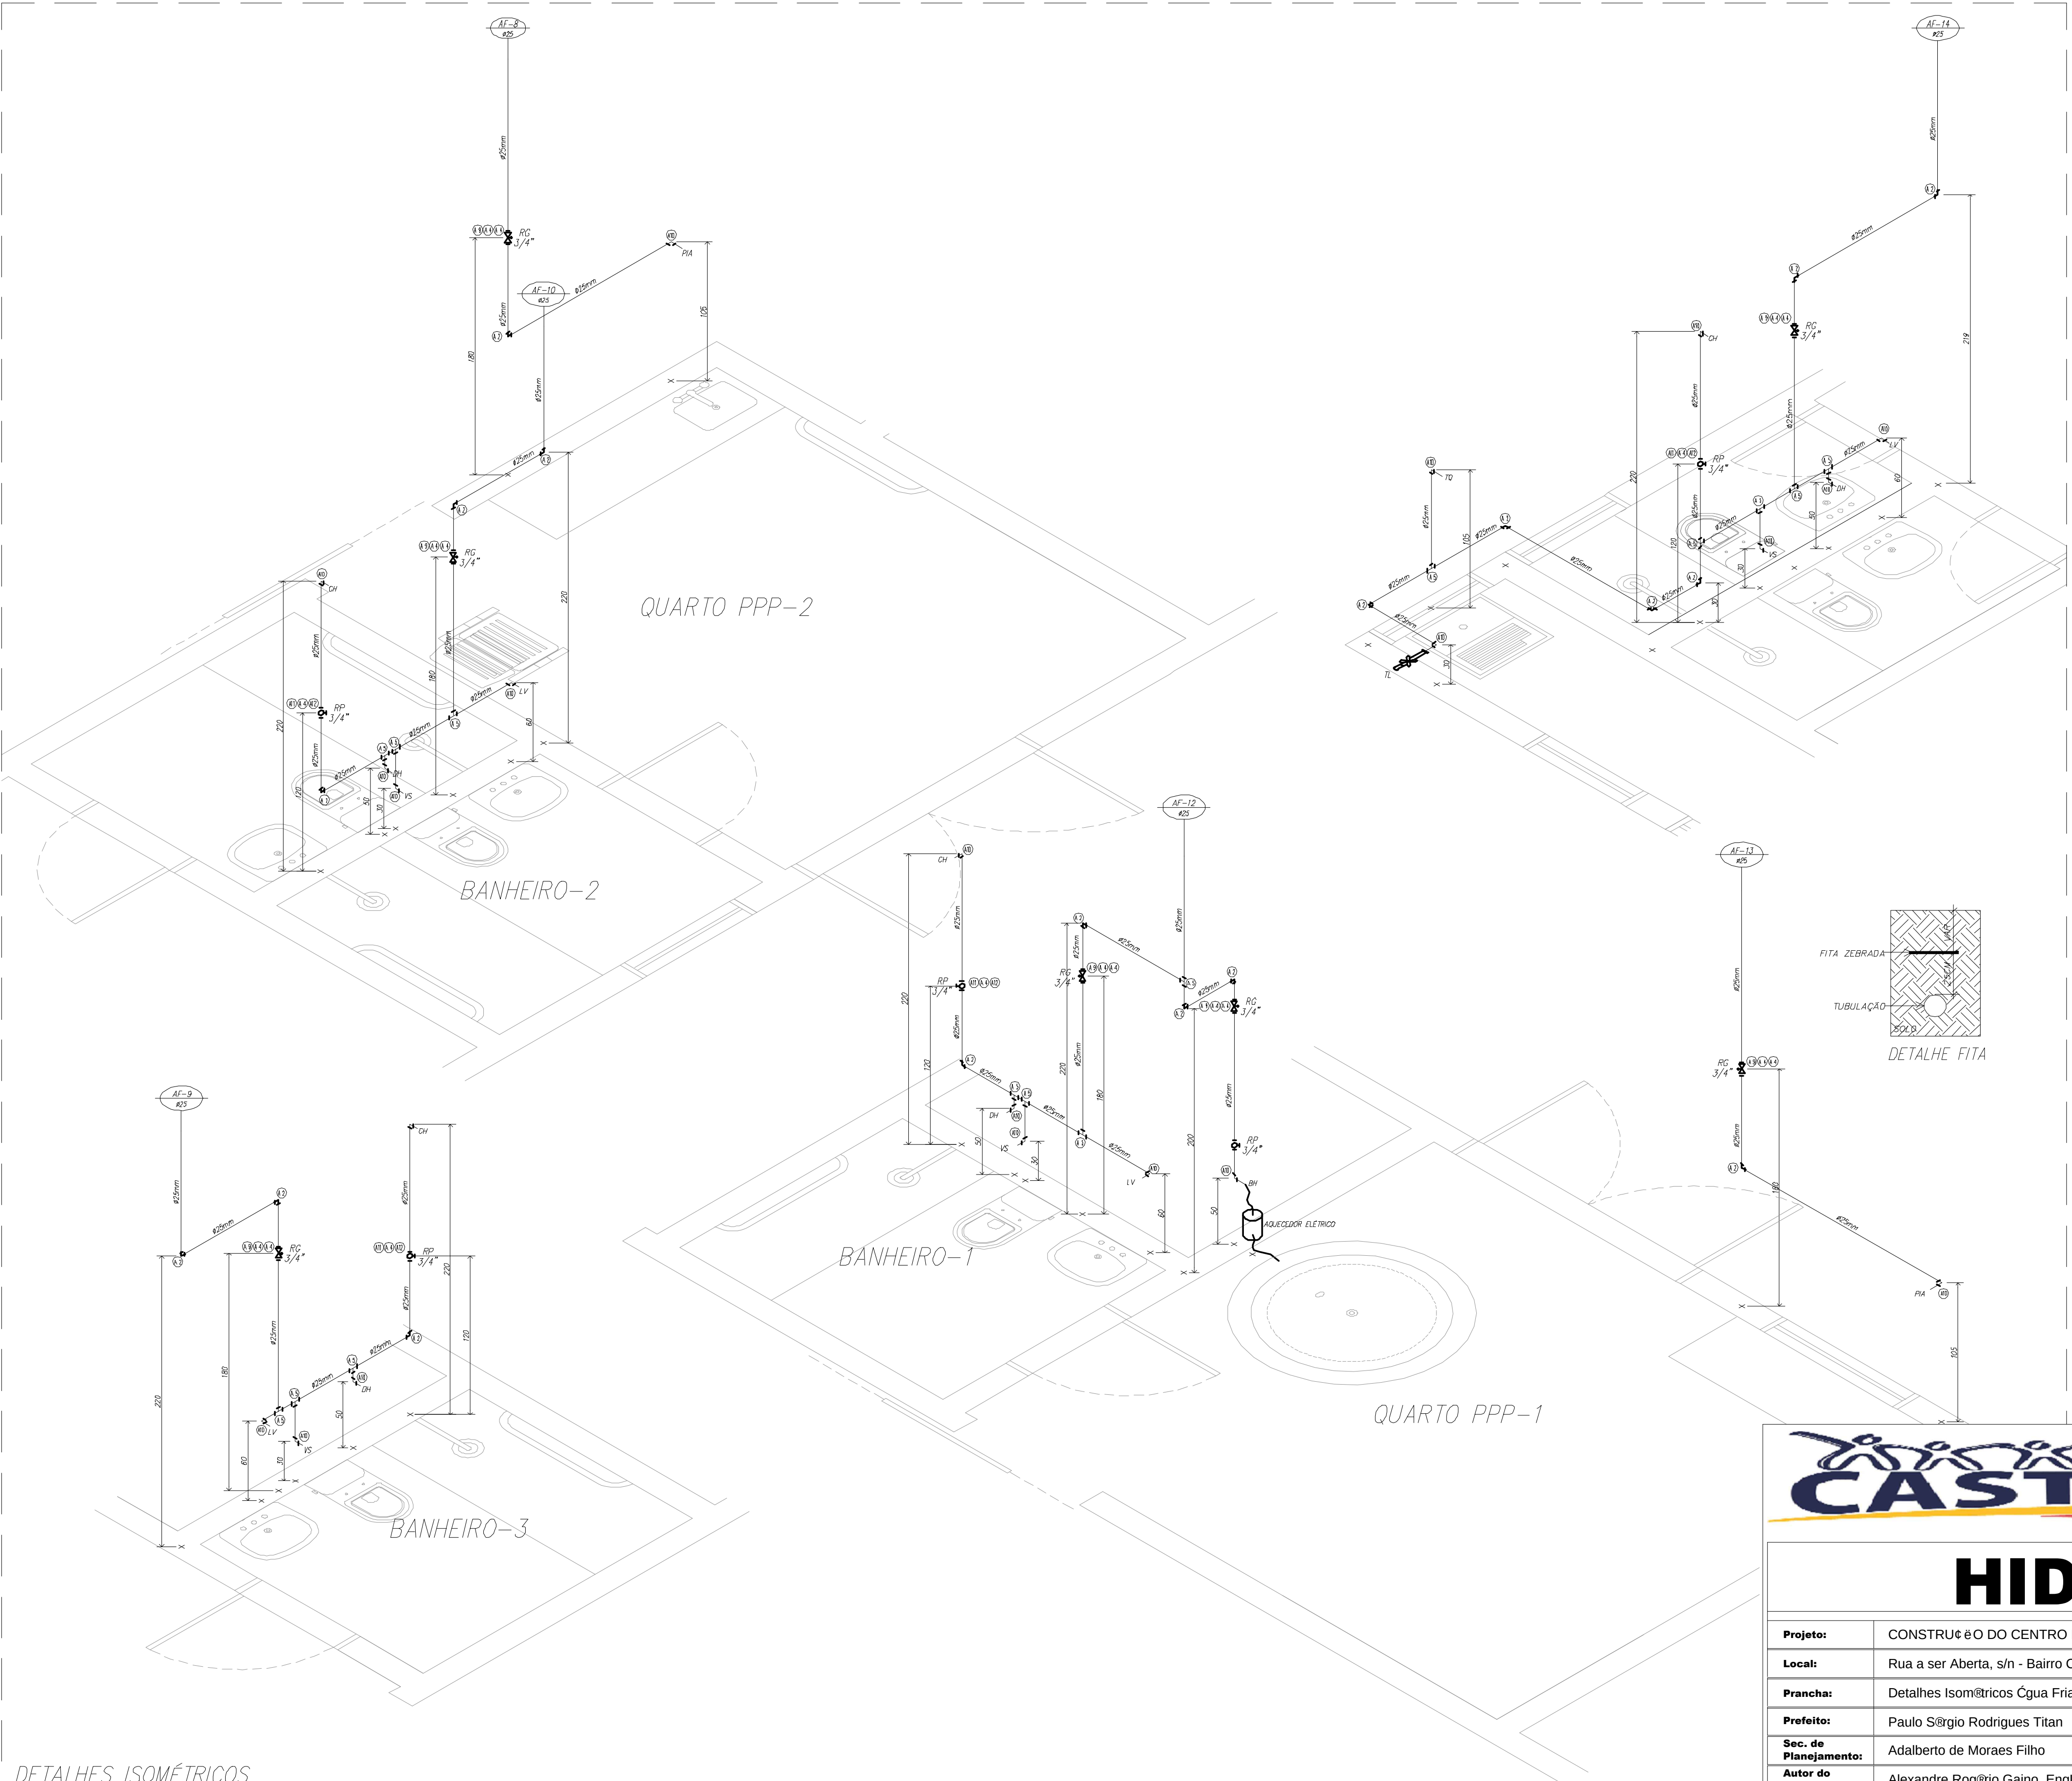


NOTAS

- Todas as tubulações, conexões e acessórios deverão respeitar as normas de fabricação
- Toda e qualquer modificação deverá ser notificada e verificada antes de executar.
- Todas as trechos deverão acompanhar a declividade indicada no projeto.
- A tubulação, bem como as conexões não deverão ficar soltas na estrutura de concreto.
- As tubulações sob as lajes deverão ser fixadas as mesmas a cada 1,00 metro.
- As peças expostas a intempéries deverão receber pintura especial para proteção.
- Projeto executado de acordo com a Norma Técnica NBR 5626/1998

LEGENDA – ÁGUA FRIA
A 1 – Adaptador sold. c/ flanges lisas
A 2 – Junta 90° soldável
A 3 – Registro de Gaveta
A 4 – Adaptador saltinho c/bico e rasca
A 5 – Te 90° soldável
A 6 – Te 90° de red. sold. c/bucha lisa na boca central
A 7 – Hidrômetro
A 8 – Bucha de redução soldável lisa
A 9 – Registro de Gaveta c/ conopla
A10 – Juntei red. 90° sold. c/bucha lisa
A11 – Registro de Pressão
A12 – Lixe soldável e c/ rasca

SIMBOLOGIA
BH – Bateria
CH – Chuveiro
LV – Lavatório
PAI – Pia
RG – Registro de gaveta
RP – Registro de pressão
TL – Torçãõ de fangem
TD – Torçãõ
VS – vaso sanitário

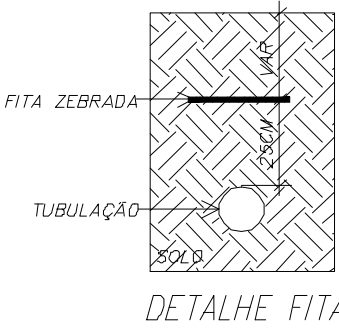

DETALHES ISOMÉTRICOS
ESCALA 1 : 25



HIDRÁULICO

Projeto:	CONSTRUÇÃO DO CENTRO DE PARTO NORMAL PERI - HOSPITALAR C/ 5 PPP'S		Prancha:
Local:	Rua a ser Aberta, s/n - Bairro Cristo		3/3
Prancha:	Detalhes Isométricos Água Fria	Escala: Indicada	
Prefeito:	Paulo Sérgio Rodrigues Titan		Data: Janeiro/2015
Sec. de Planejamento:	Adalberto de Moraes Filho		
Autor do Projeto:	Alexandre Rogério Gaino Engº Civil - CREA 5060435411/D	ART 92221220130734808	
Resp. Técnico:	Laís Araújo CAU A62240-0	ÁREA CONSTRUÍDA 293,04 m²	
			Moldura: A1 - 841 x 594 mm