




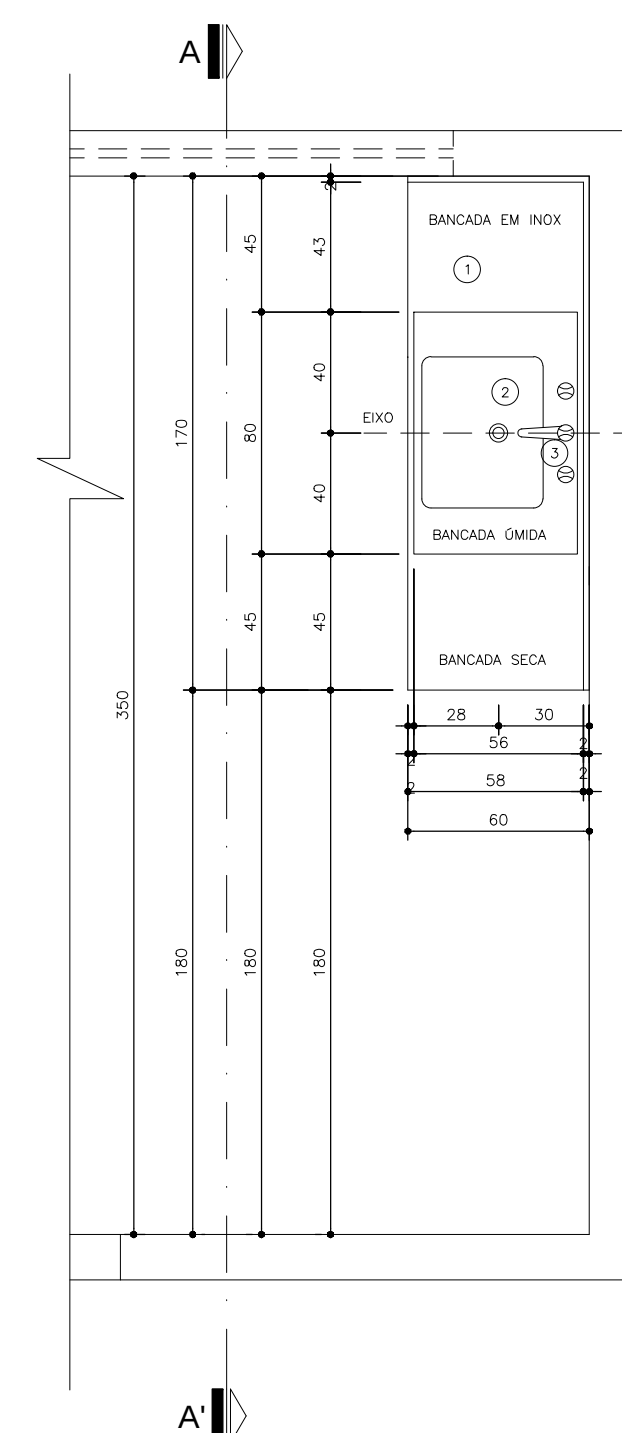


Planta Baixa

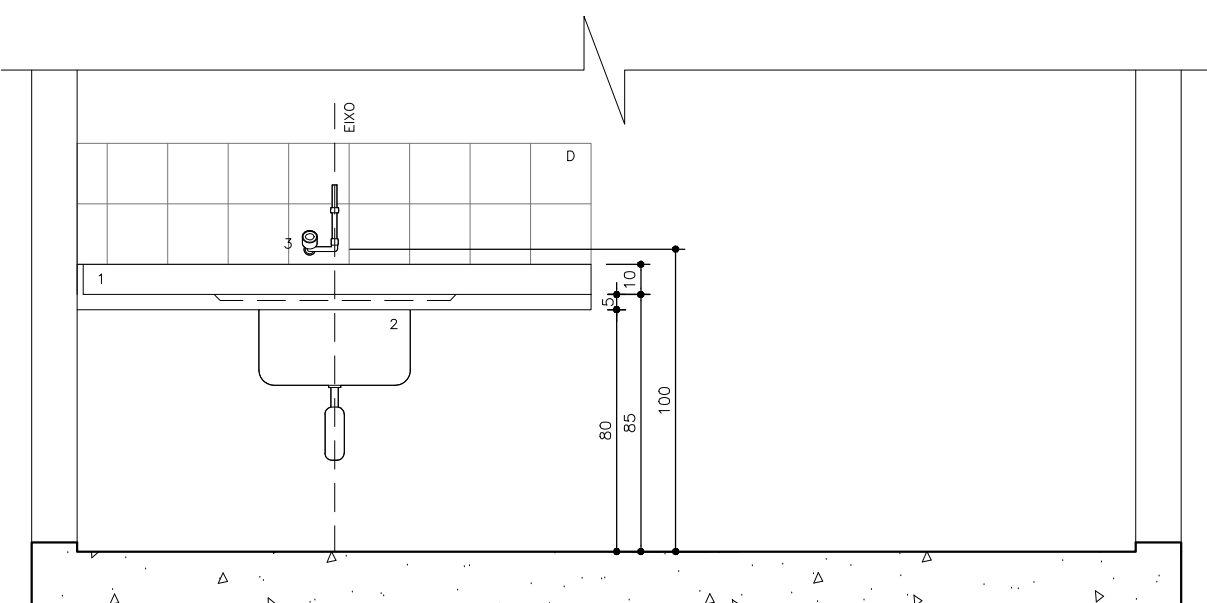


Seção A A*

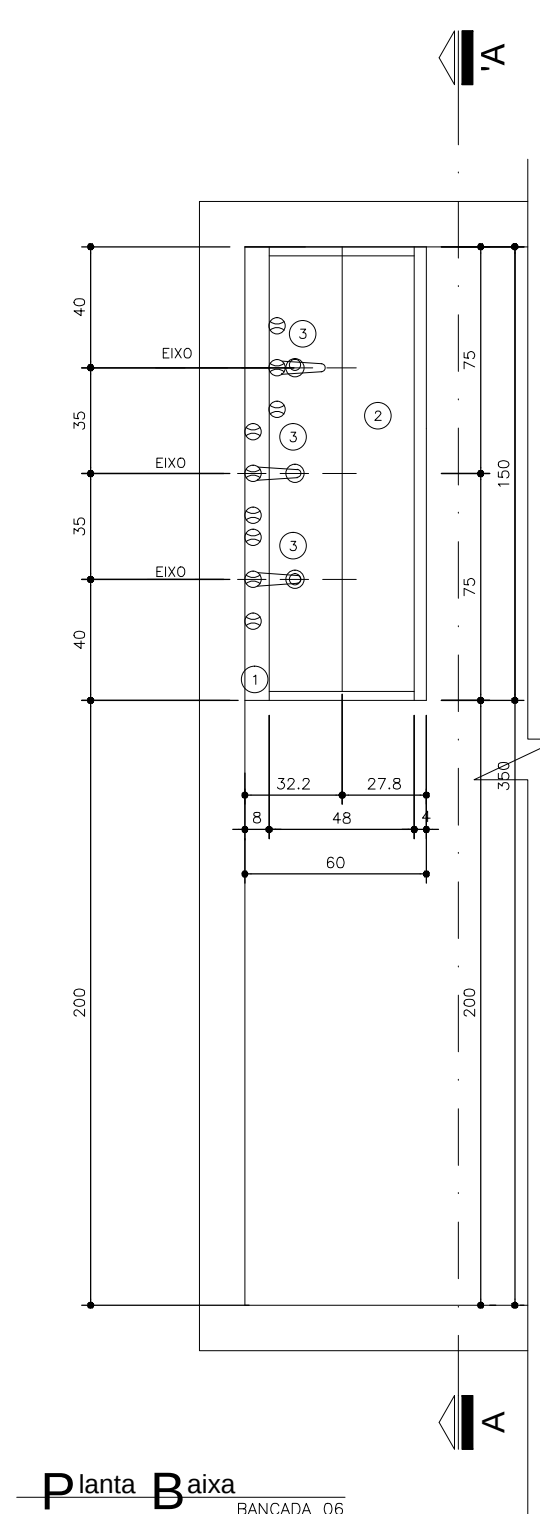


Planta Baixa

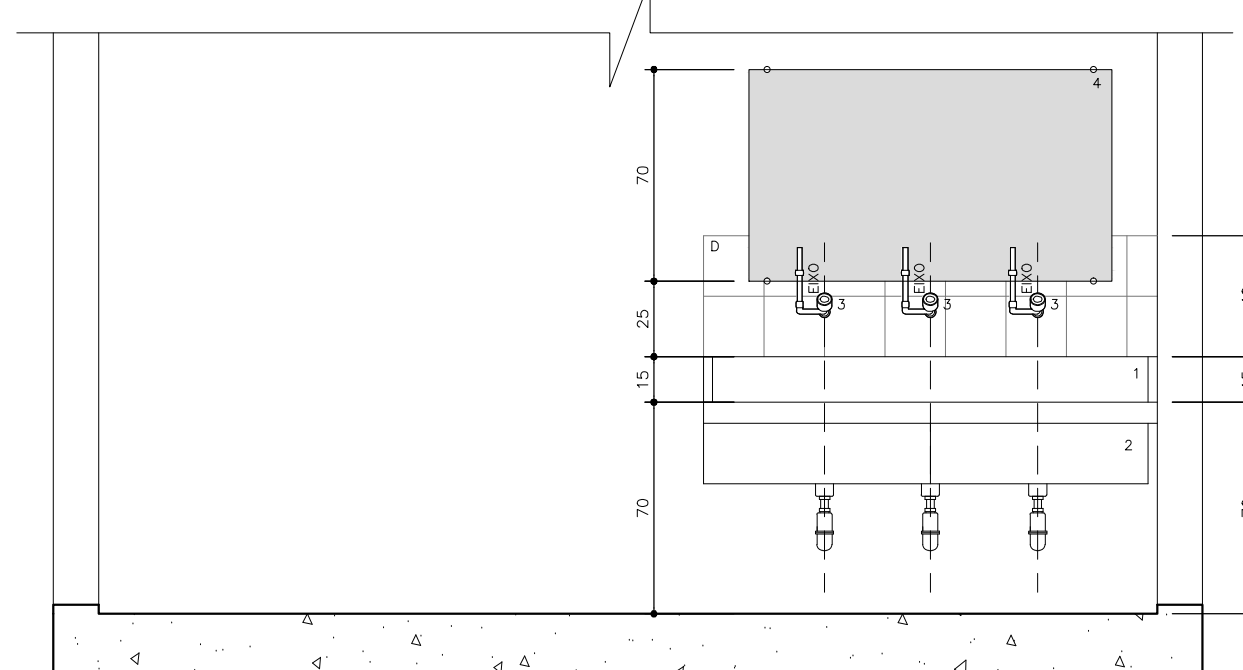


Seção A A'

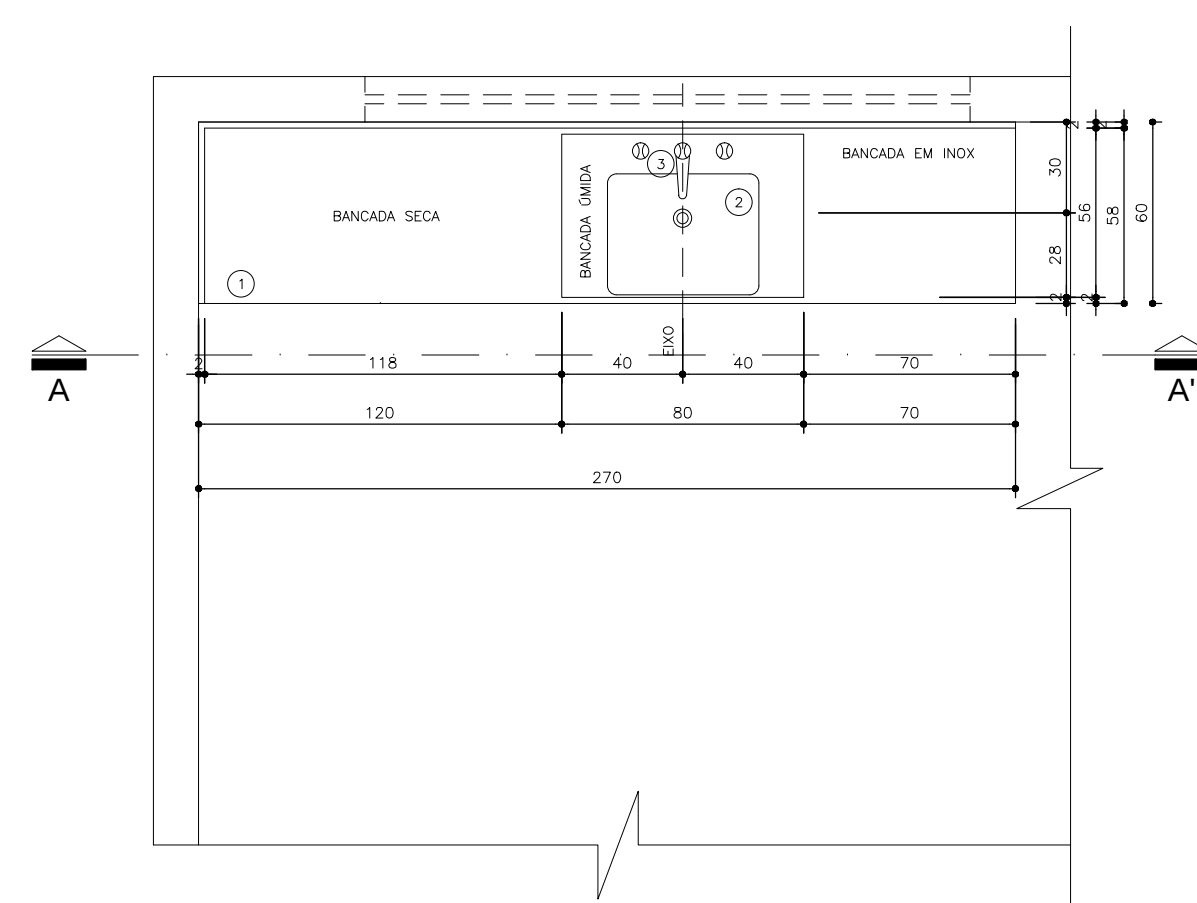


Planta Baixa

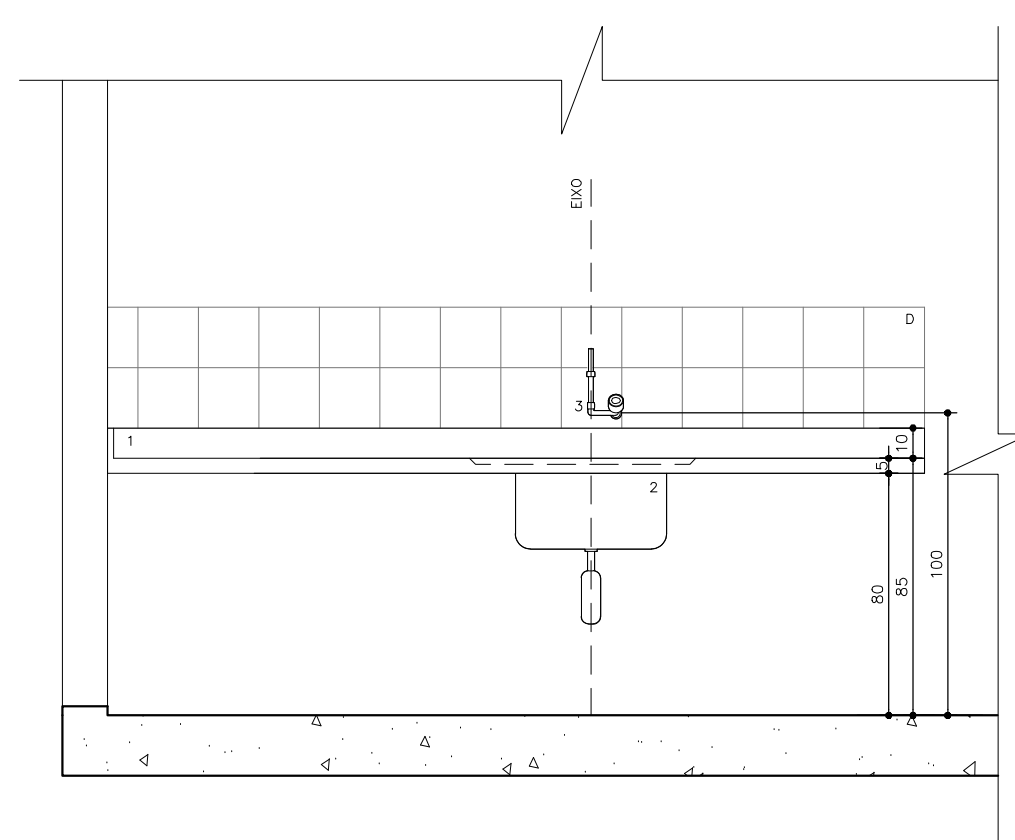


Seção A A'

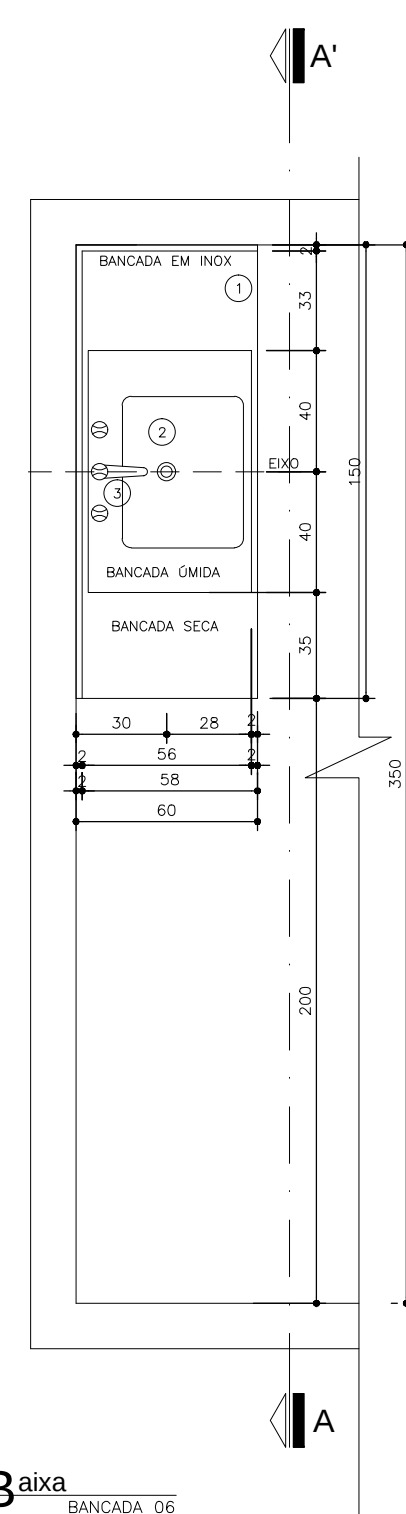


Planta Baixa

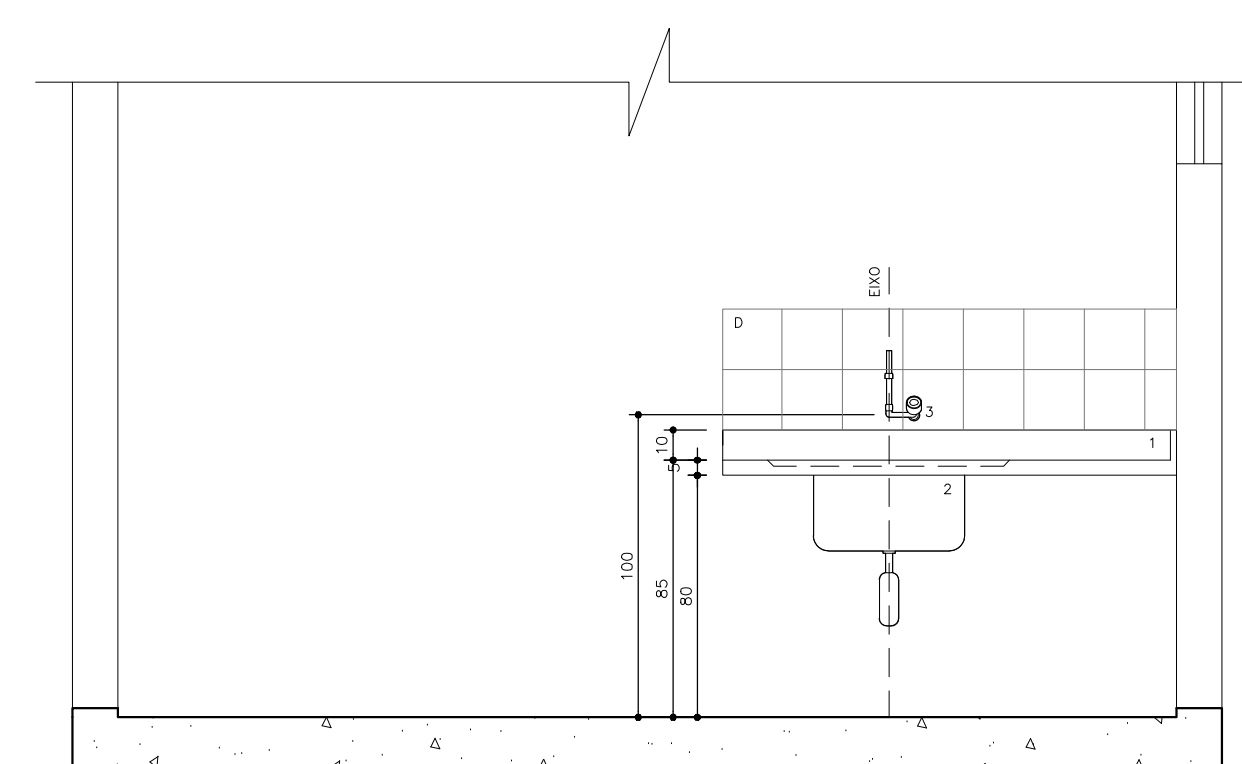


Seção A A'

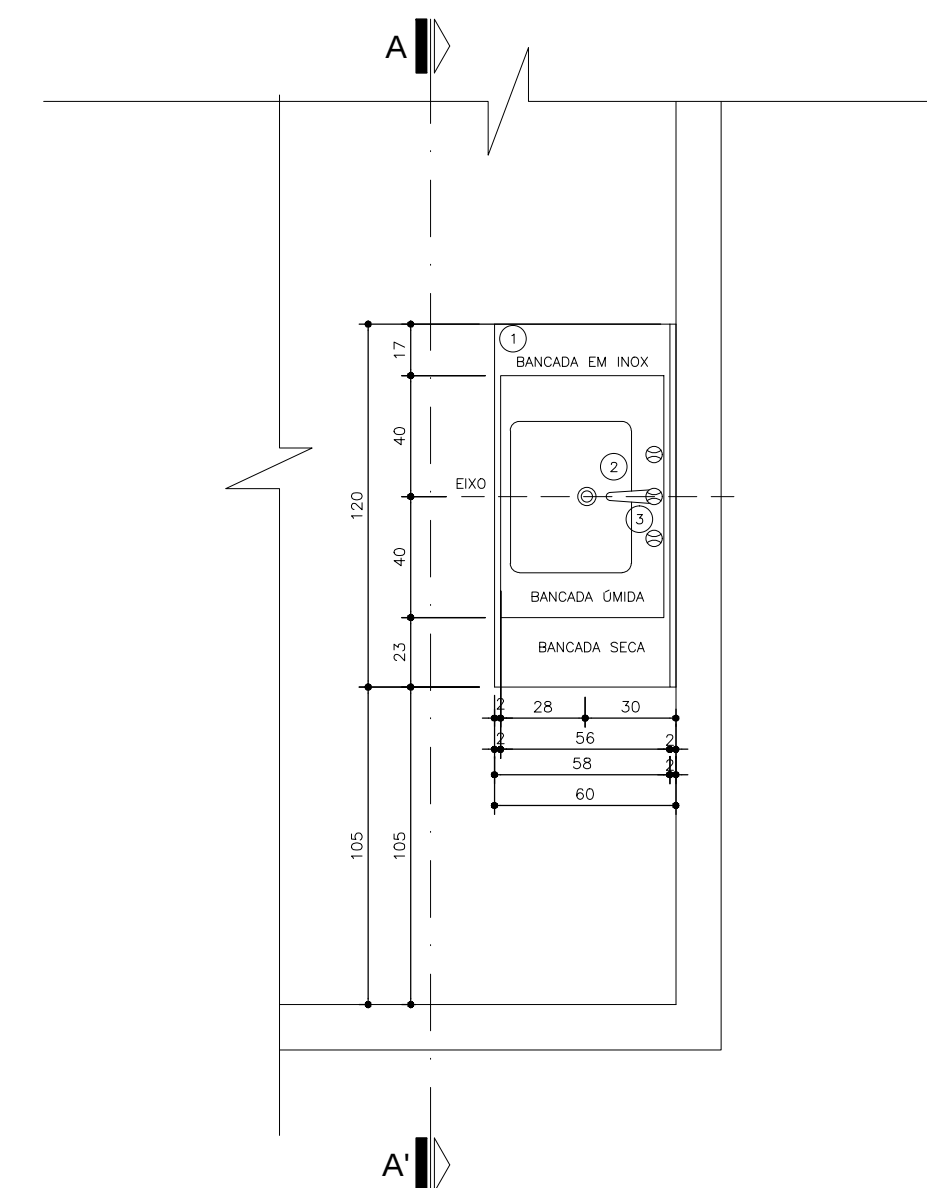


Planta Baixa

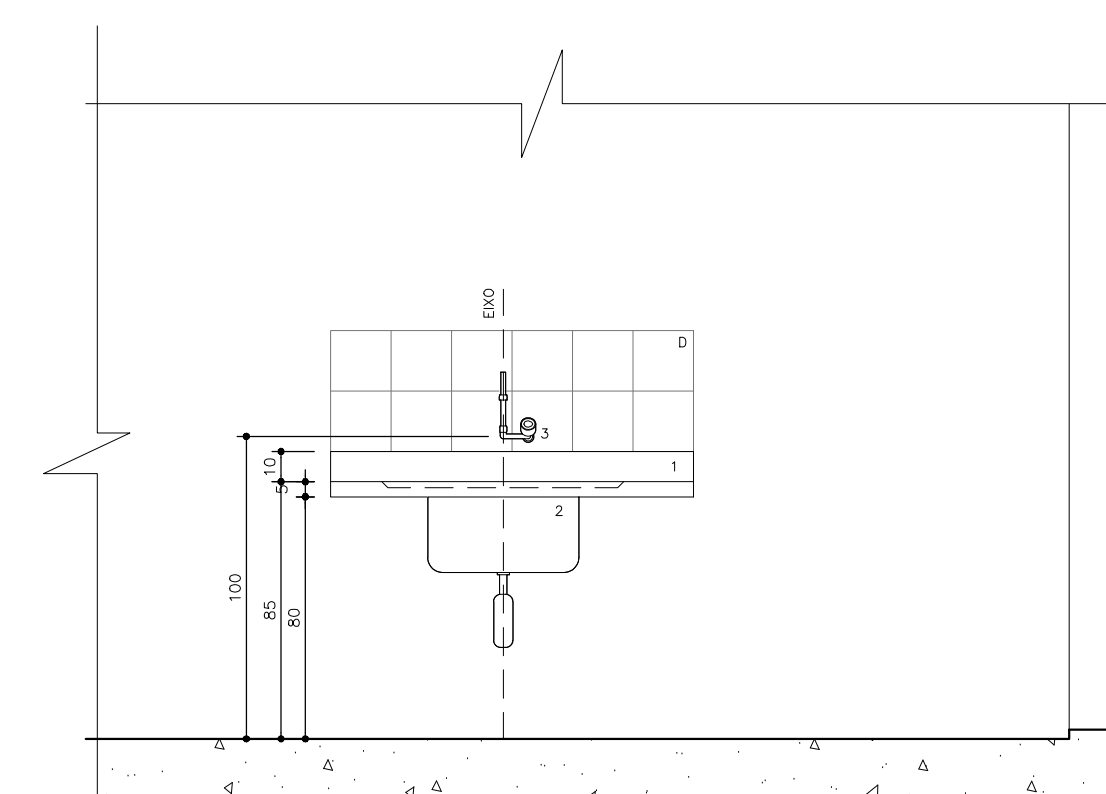

Seção A'

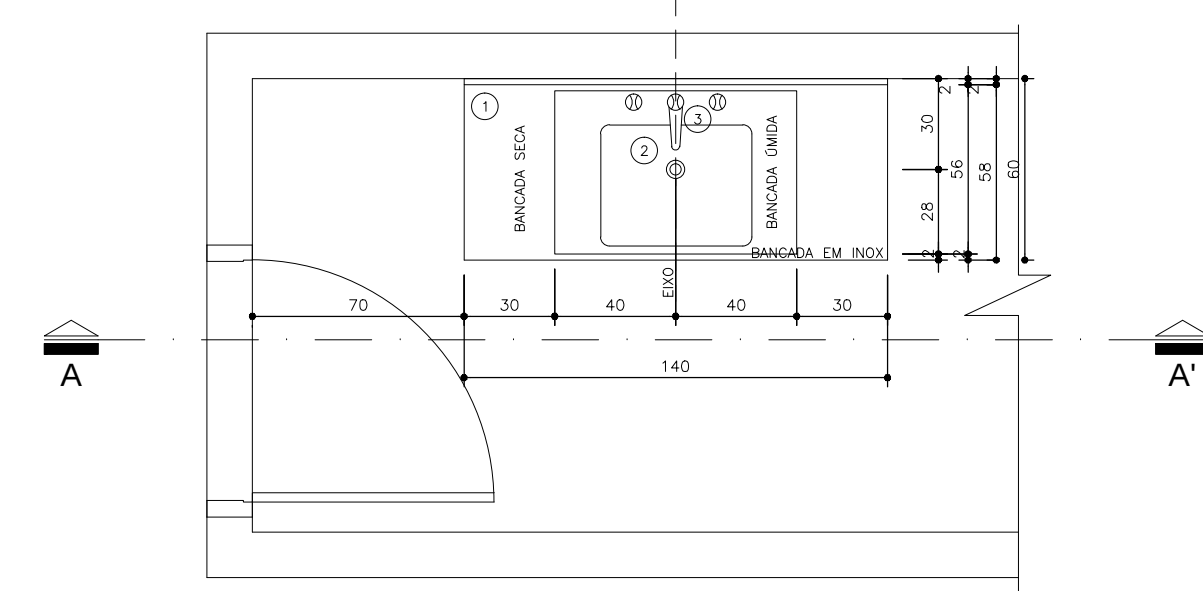

Planta Baixa

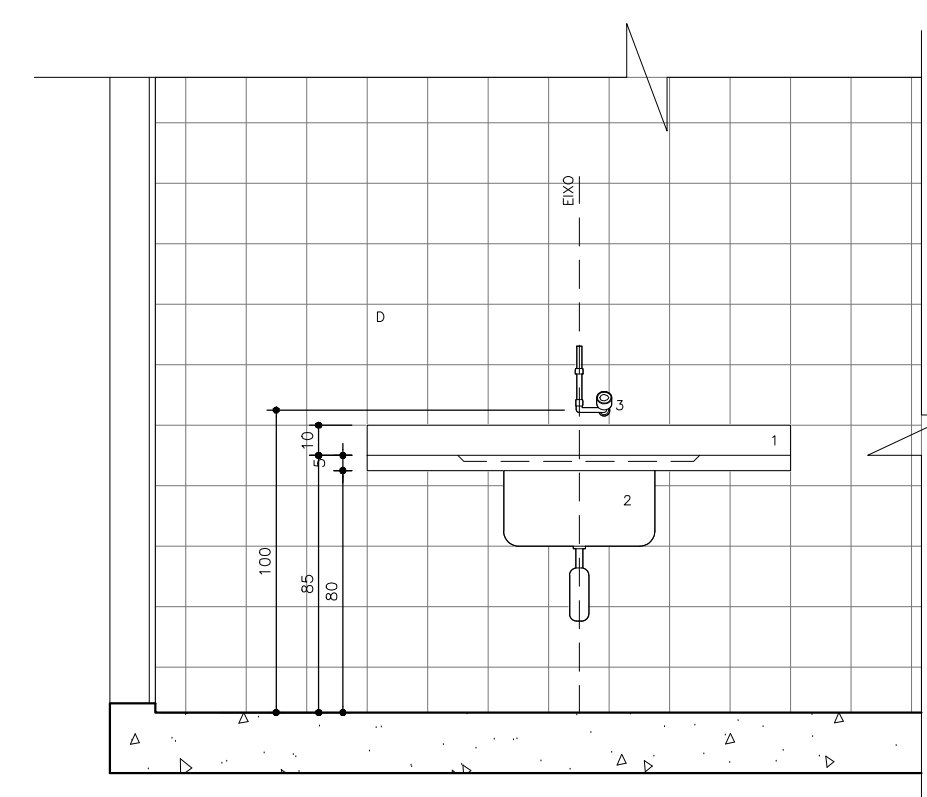

Seção A A'



Planta Esquemática de Locação de Detalhes

legenda:

- LOCAIS, MATERIAIS E ACESSÓRIOS SUGERIDOS**

Observações:

- 1) DEVERÁ HAVER TESTEIRA COM ALTURA DE 15CM SOB A BANCADA EM TODO O PERÍMETRO QUE TIVER CONTATO COM A PAREDE.



Dúvidas e sugestões pelo e-mail:

Medidas em centímetros.
 O valor da cota corresponde ao da escala.


Obra: UBS-Unidade Básica de Saúde - Porte III
Proprietário: Ministério da Saúde
Assunto: Detalhamento Bancada
Autor: Carlos Marchesi - CAU A32642-9

PRANCHA: DET 06
CÓDIGO: 410 DET UB51 Banca
ESCALA: Indizada
DATA: Agosto/2013
DESENHO: Juliana Marinho

