
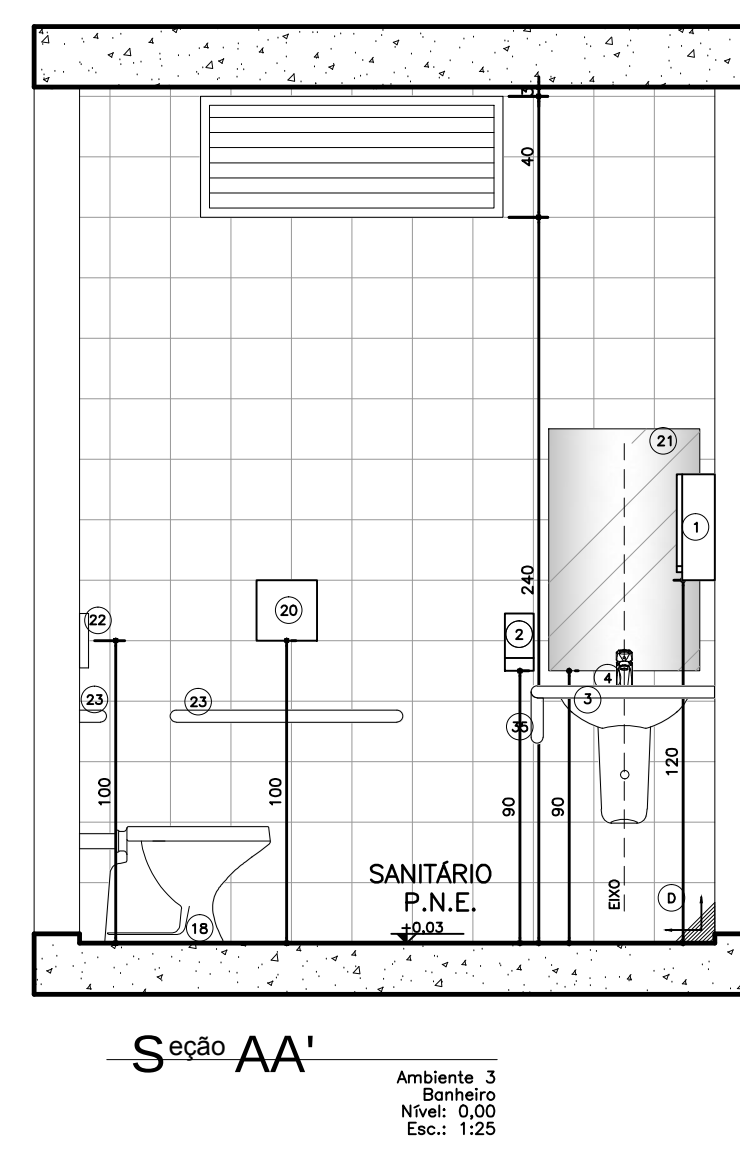
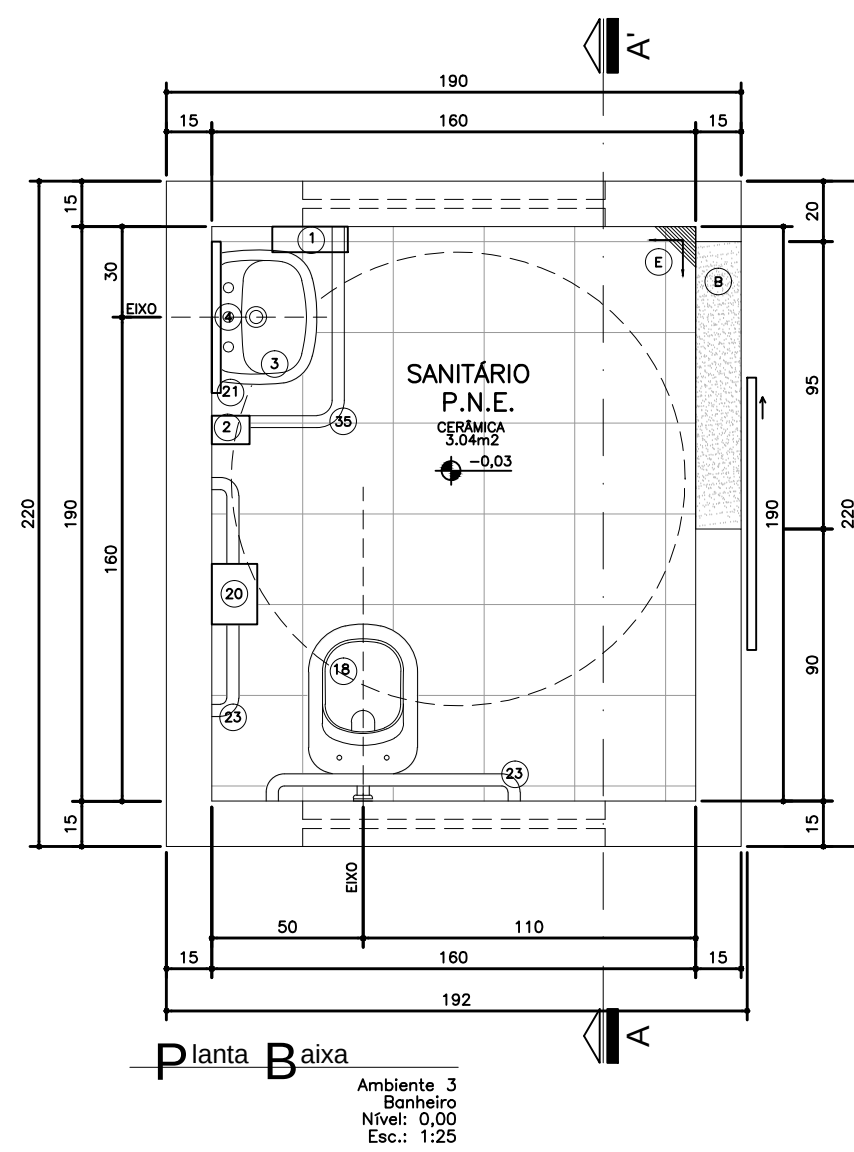
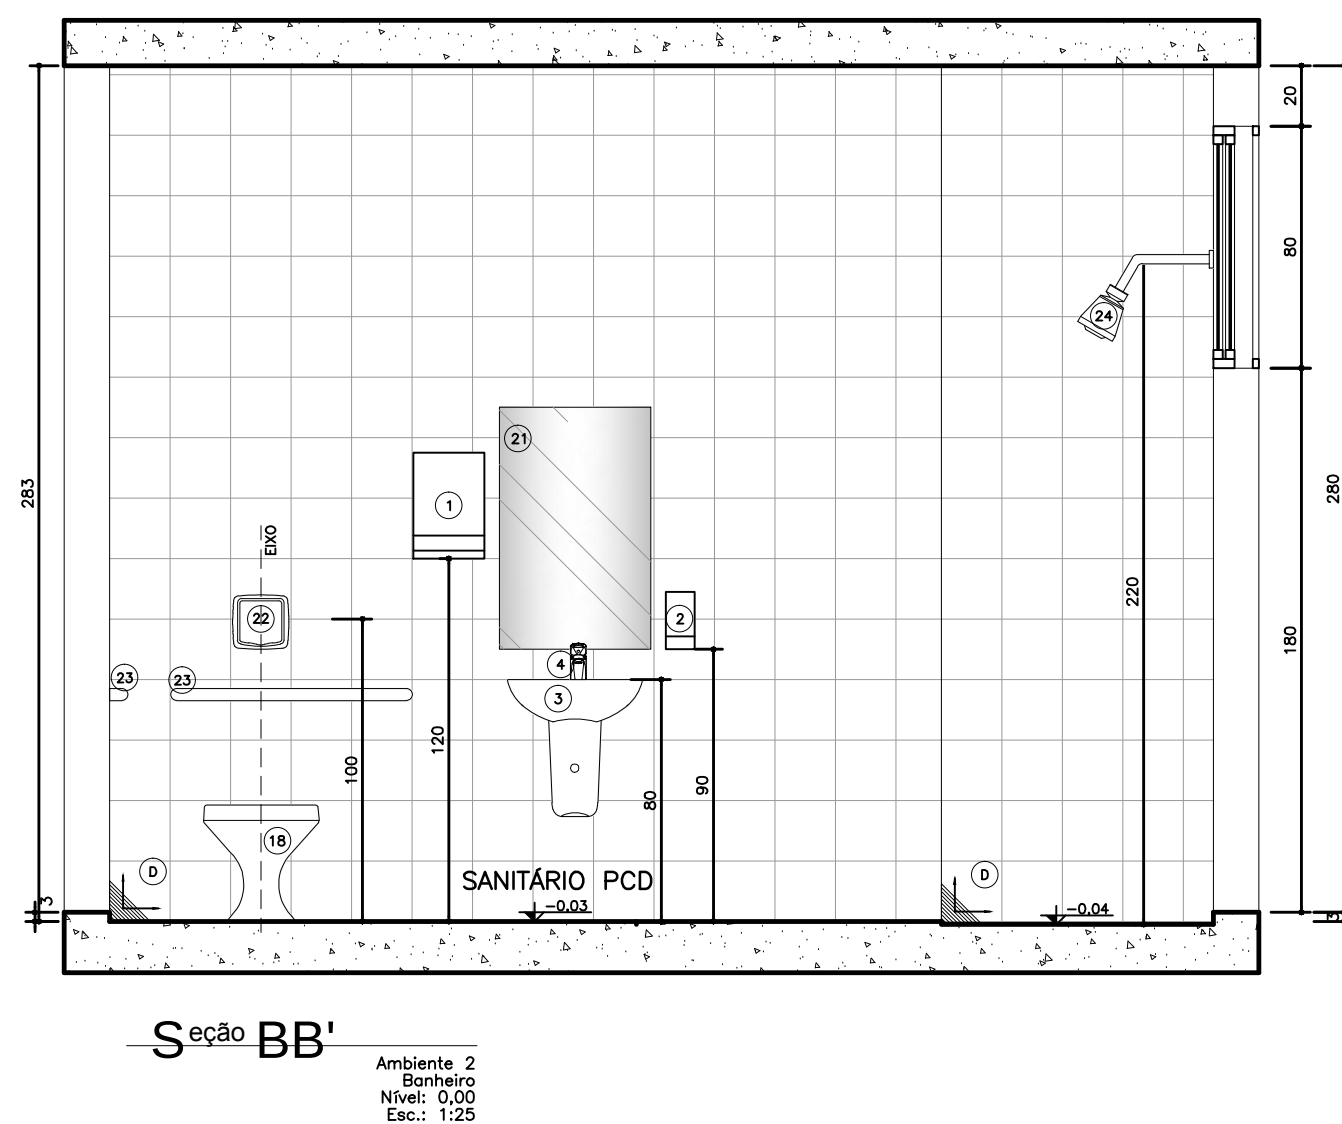
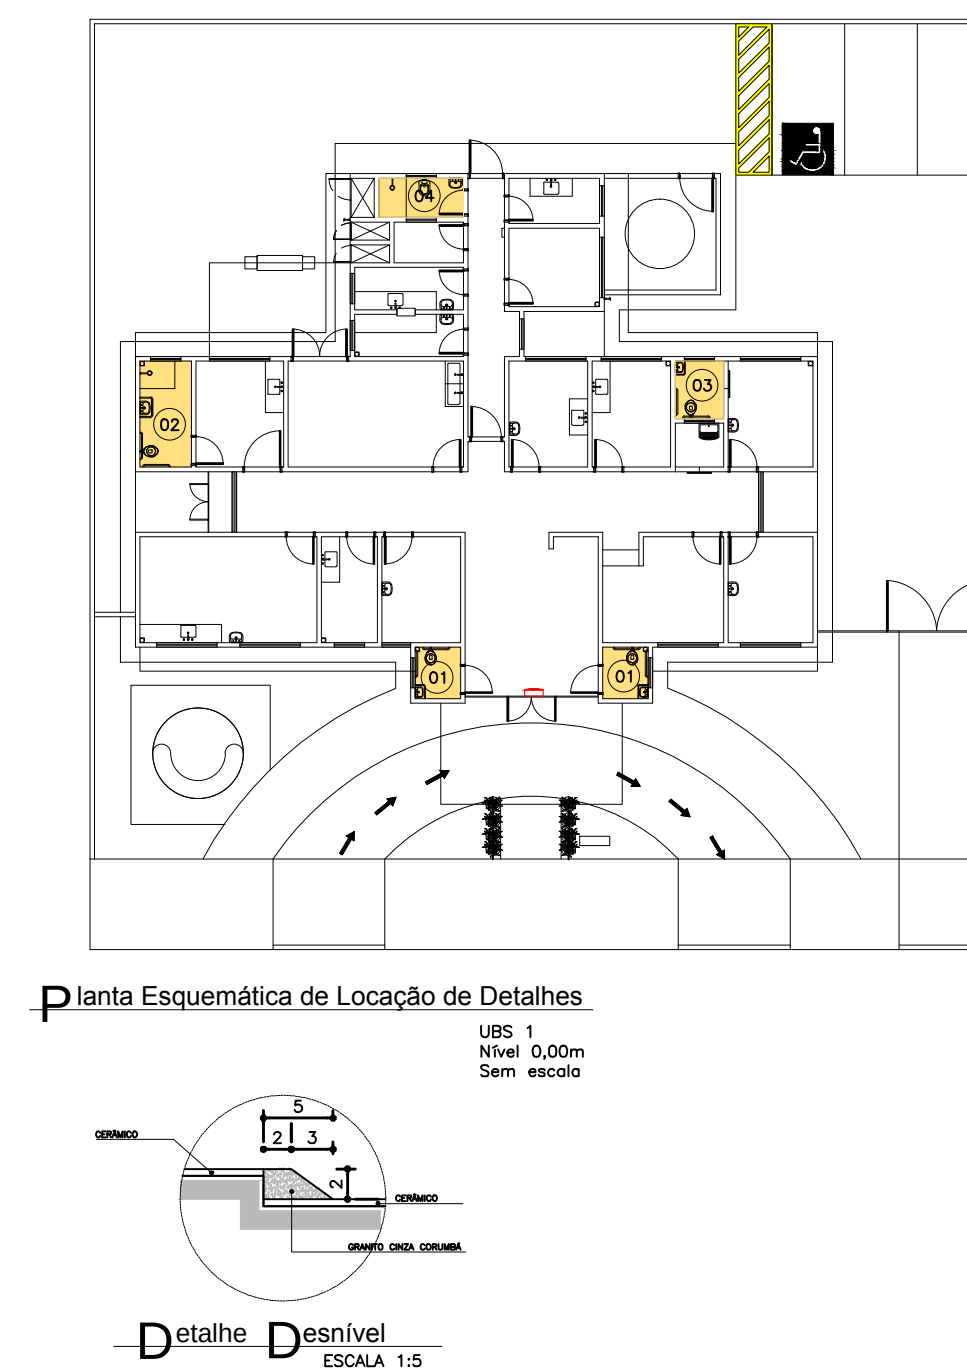
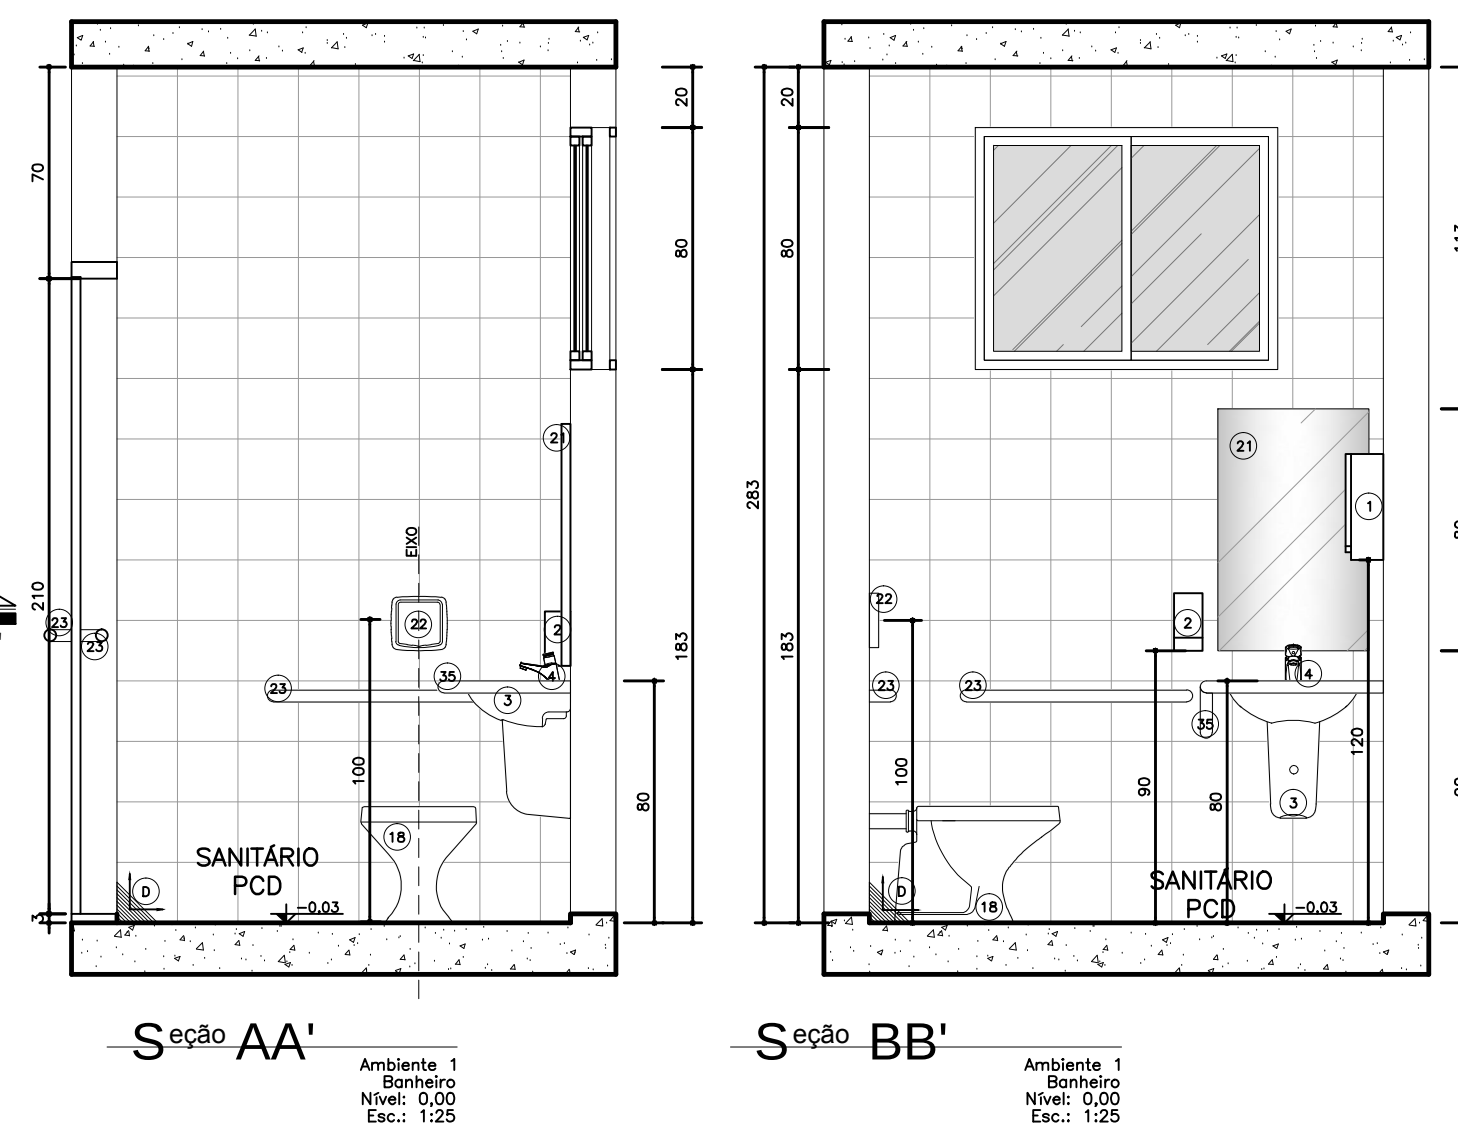
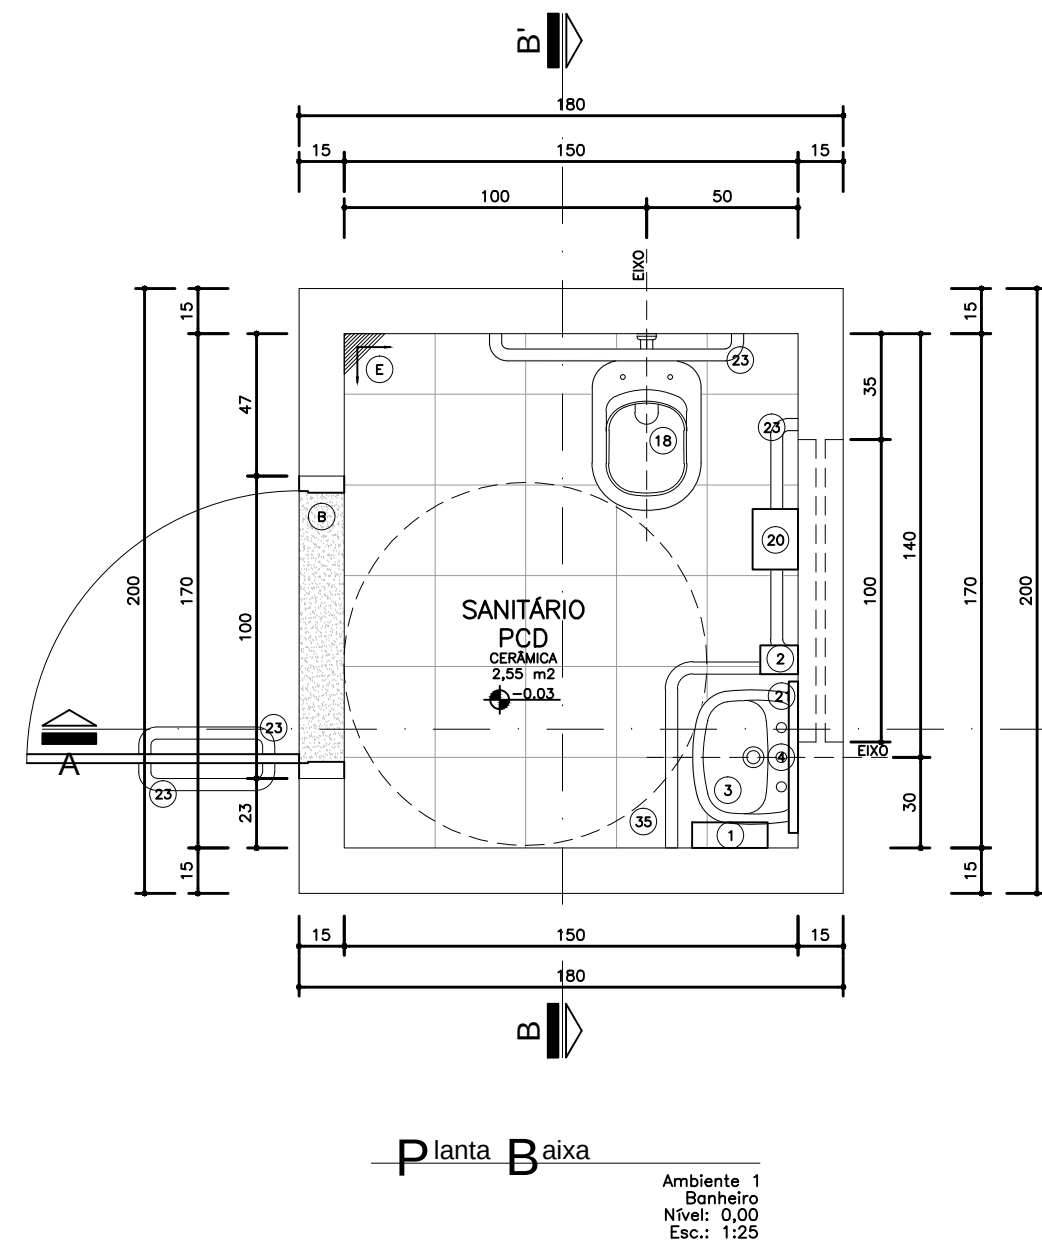


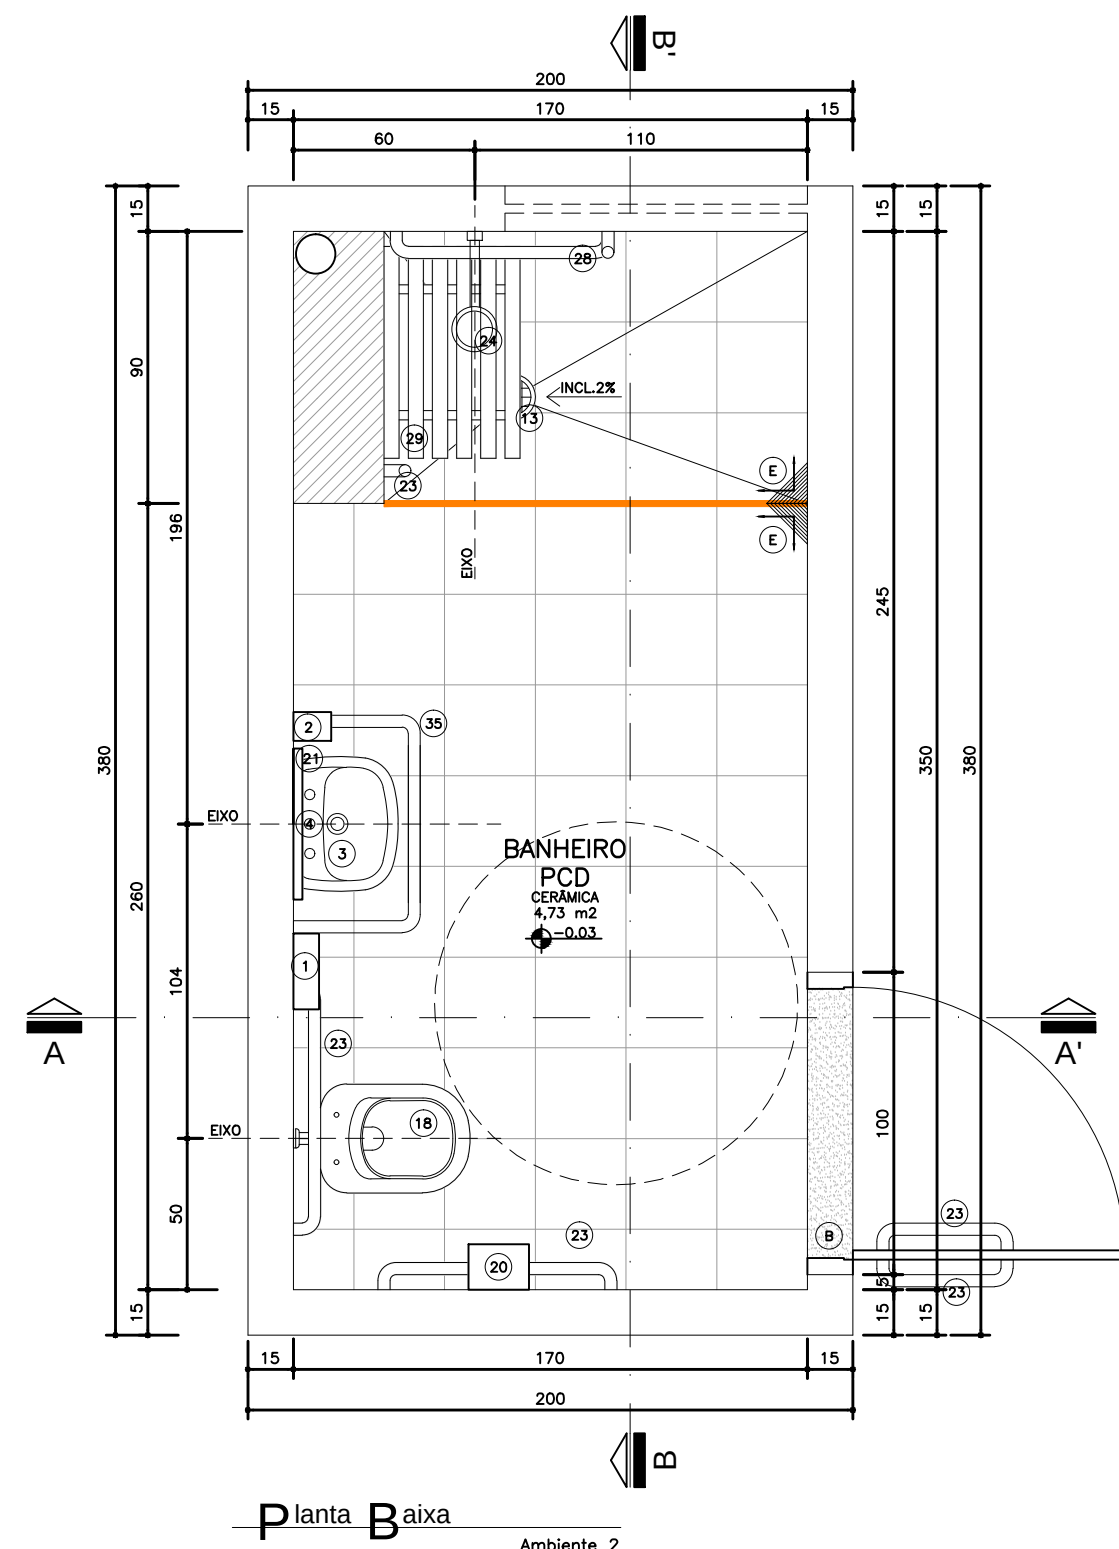

LEGENDA	
	ENCHIMENTO EM ARGAMASSA PARA REGULARIZAÇÃO DA ALVENARIA
	VER DETALHE DE DESNÍVEL




Legenda:

LOCAIS, METAS E ACESSÓRIOS SANITÁRIOS

- 1) DISPENSADOR PARA PAPEL TOALHA EM PLÁSTICO ABS
- 2) DISPENSER SPRAY PARA SABONETE OU DETERGENTE EM PLÁSTICO ABS
- 3) LAVATÓRIO PEQUENO COM COLUNA SUSPensa MARCA DECA
- 4) TORNEIRA DE MESA CROMADA AUTOMÁTICA COM AERAJADOR
- 13) RALO COM FECHO HÍDRICO E TAMPA METÁLICA ESCAMOTEÁVEL
- 14) CUBA DE EMBUTIR REDONDA PEQUENA, COR BRANCA
- 18) Bacia sanitária convencional, 1m46cm, cor branco gelo, incluindo vidros, conexões de entrada e demais acessórios cromados, com assento sanitário em poliéster, com abertura frontal, linha conforto, cor branco gelo.
- 20) DISPENSADOR PARA PAPEL HIGIENIZANTE ROLLO EM PLÁSTICO ABS (ALTURA DE INSTALAÇÃO: 1m DO PISO)
- 21) BARRA DE APOIO RETA EM AÇO INOX AISI 304, 70x45cm, COM BASE EM CHAPA BITOLA 14 (ESPESURA 2mm) PERFORADA PARA PASSAGEM DE ÁGUA E DABO
- 22) VÁLVULA DE DESCARGA EM METAL CROMADO (ALTURA DE INSTALAÇÃO: 1m DO PISO)
- 23) BARRA DE APOIO RETA EM AÇO INOX AISI 304, DIÂMETRO DE 38mm, DIMENSÕES DE ACORDO COM A ABNT NBR 9050
- 24) CHAVEIRO ELÉTRICO, TENSÃO 220V, POTÊNCIA 5.400W, FAB. EM TERMOPLÁSTICO RESISTENTE
- 28) BARRA DE APOIO EM 7", EM AÇO INOX AISI 304, DIÂMETRO 38mm, DIMENSÕES DE ACORDO COM A ABNT NBR 9050
- 29) ASSENTO PARA BANHO ARTICULADO EM AÇO INOX AISI 304, 70x45cm, COM BASE EM CHAPA BITOLA 14 (ESPESURA 2mm) PERFORADA PARA PASSAGEM DE ÁGUA E DABO
- 34) DUCHA MANUAL FUTURA COM DESVIAVOR, COM MANGUEIRA LISA 2,20m, SUPORTE PARA DUCHA MANUAL
- 35) BARRA DE APOIO PARA LAVATÓRIO, EM AÇO INOX AISI 304, DIÂMETRO 38mm, DIMENSÕES DE ACORDO COM A ABNT NBR 9050

REVESTIMENTOS E ARGAMASSAS

- A) SOLERA E PINGADERAS EM GRANITO CINZA POLIDO E IMPERMEABILIZADO ESPESURA 2cm
- C) GRANITO CINZA POLIDO E IMPERMEABILIZADO ESPESURA 2cm
- D) CERÂMICA 20x20cm, COR BRANCO RETIFICADO
- E) PISO CERÂMICO ACETINADO RET. 30x30cm, COR CINZA CLARO

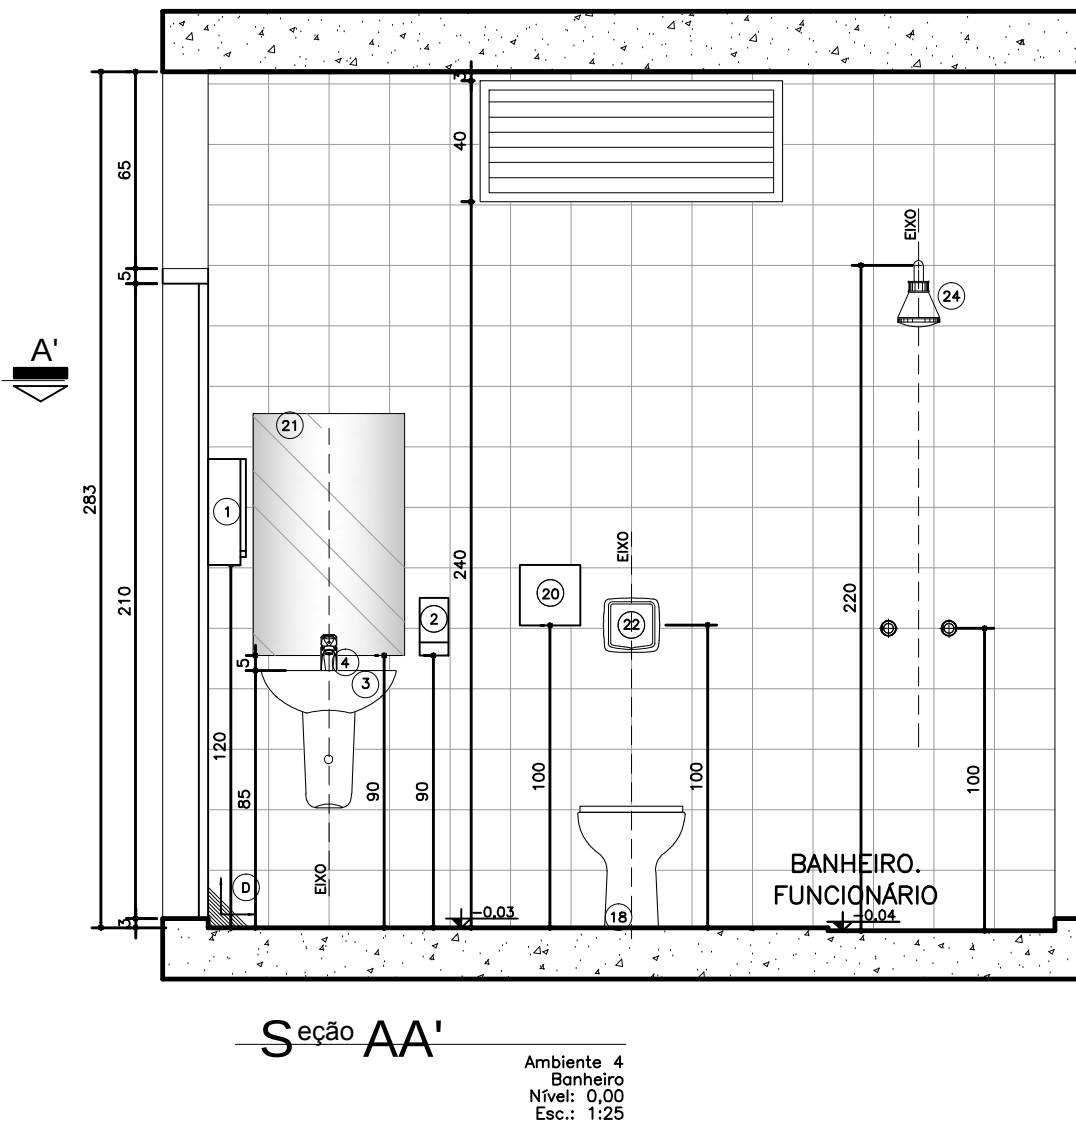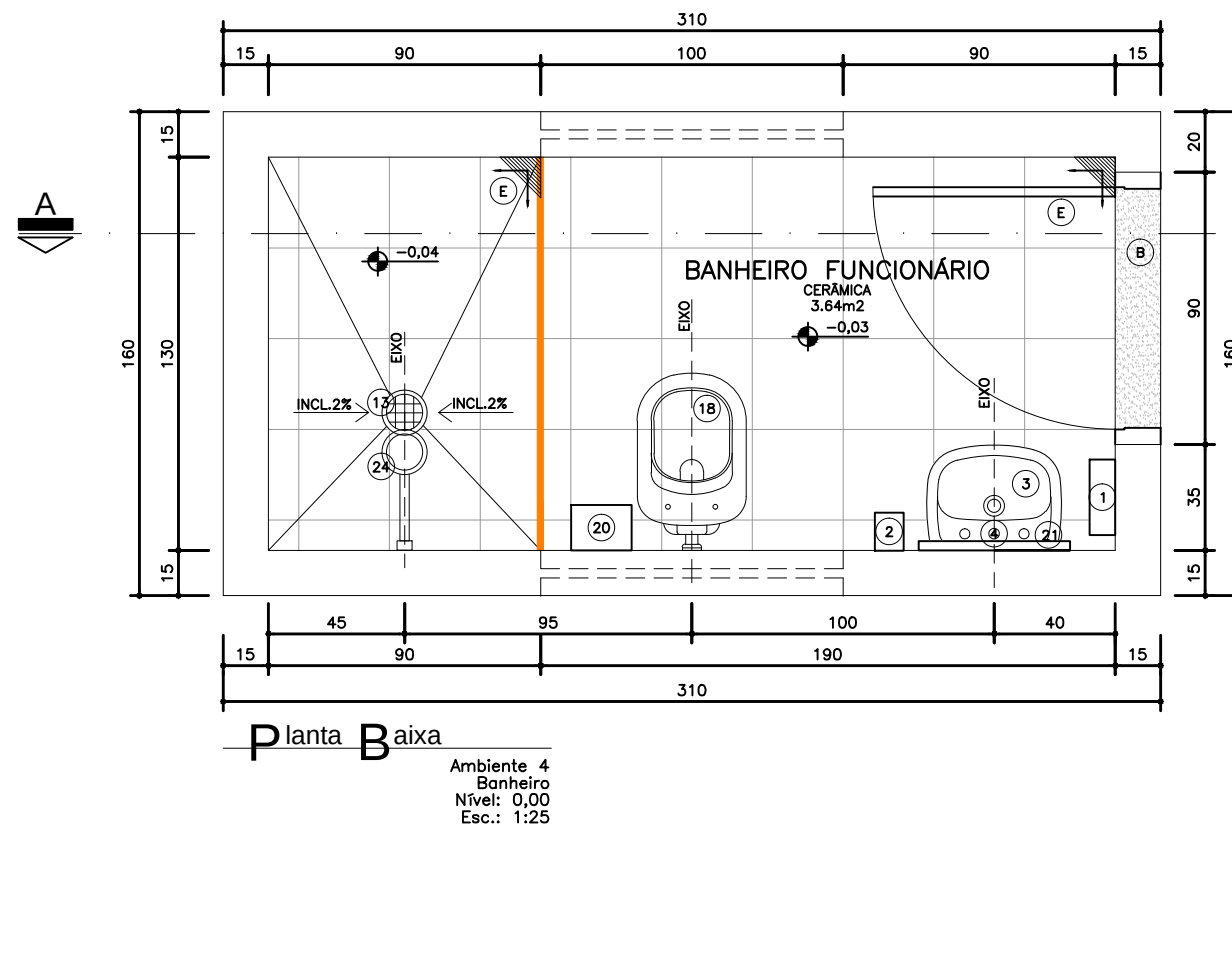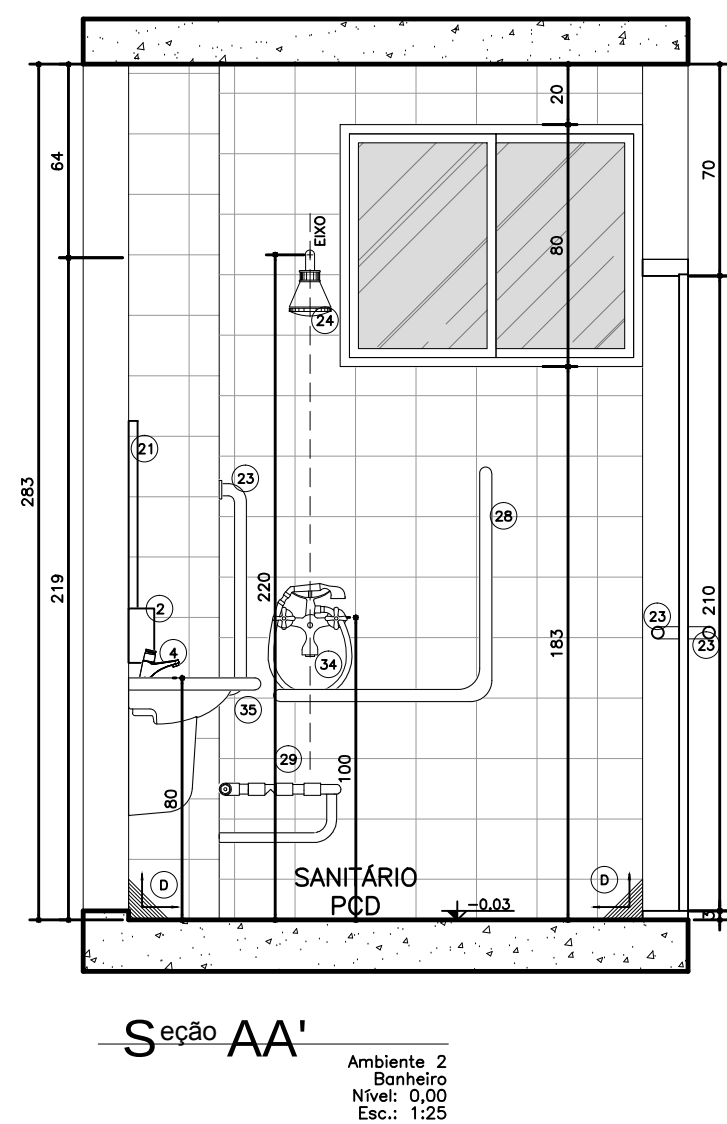

- Observações:**
- 1) CONFIRMAR ALTURA DOS DISPENSADORES DE PAPEL TOALHA E SABONETE COM O PROPRIETÁRIO.
 - 2) SEGUIR AS INSTALAÇÕES CONFORME PROJETO ESPECÍFICO.
 - 3) VERIFICAR ESQUADRIAS CONFORME DETALHE ESPECÍFICO.
 - 4) VERIFICAR LARGURA DE MÃO CONFORME DETALHE ESPECÍFICO.
 - 5) REVESTIMENTOS DE PISO E PAREDE CONFORME DETALHAMENTO DE ACABAMENTO INTERNO.
 - 6) ACABAMENTOS DE REVESTIMENTO, CROMADOS, MESMA LINHA DOS DEMAIS METAIS.
 - 7) SIFÃO PARA LAVATÓRIOS/TANQUES E OUTROS: SIFÃO MULTISUO CORRUGADO.
 - 8) RALO SIFONADO COM TAMPA METÁLICA ESCAMOTEÁVEL (CONFORME PROJETO HIDRAULICO).
 - 9) TODOS OS PISOS DOS BANHEIROS, SANITÁRIOS E VESTIÁRIOS DEVERÃO TER DESNÍVEL DE 2 A 3cm.
 - 10) SEGUIR MESMO PADRÃO DE DETALHAMENTO PARA TODOS OS AMBIENTES INDICADOS COM A MESMA NUMERAÇÃO.
 - 11) A POSIÇÃO DO RALO DEVERÁ SEGUIR O PROJETO HIDROSANITÁRIO, SENDO QUE O CIMENTO DO PISO DEVERÁ TER INCLINAÇÃO DE 2% EM TODAS AS DIREÇÕES NO SENTIDO DO RALO, INCLUINDO TODOS OS RALOS SIFONADOS C/ FECHAMENTO ESCAMOTEÁVEL.
 - 12) AS SOLERIAS INDICADAS NO PROJETO DEVERÃO TER DIMENSÕES DE ACORDO COM O VÃO DA PORTA INSTALADA.
 - 13) OS FECHAMENTOS E ESQUADRIAS COM ACABAMENTO EM TELA ARTÍSTICA SERÃO DETALHADOS JUNTO AO DETALHE DE ESQUADRIA.
 - 14) OS RODAPÉS (H=10cm) DEVERÃO SER DO MESMO MATERIAL QUE ESTIVER ESPECIFICADO O PISO DO AMBIENTE (VER DETALHE ESPECÍFICO). OS AMBIENTES COM PAREDES REVESTIDAS EM CERÂMICA NÃO POSSUIRÃO RODAPÉS.
 - 15) EM AMBIENTES COM PISO CERÂMICO VERIFICAR A PAGINAÇÃO CONFORME DETALHE ESPECÍFICO.
 - 16) AS BARRAS DE APOIO DOS BANHEIROS E SANITÁRIOS DEVERÃO SER INSTALADAS DE ACORDO COM AS ORIENTAÇÕES DO FABRICANTE E AS ESPECIFICAÇÕES DA NORMA NBR 9050/2004.

Dúvidas e sugestões pelo email:
planejamento@cau.gov.br
Medidas em centímetros.
O valor da cota prevalece ao da escala.

UBS- Unidade Básica de Saúde - Porte III
Pré-projeto:
Ministério da Saúde
Assunto: Detalhamento Sanitário
Usuário: Carlos Marchesi - CAU A32642-9

PRINCHA: DET 05
CÓDIGO: 410 DET. SANITÁRIOS 1-1
ESCALA: Indicada
DATA: Agosto/2013
DESENHO: Juliana Menezes

mep
arquitetura
planejamento