



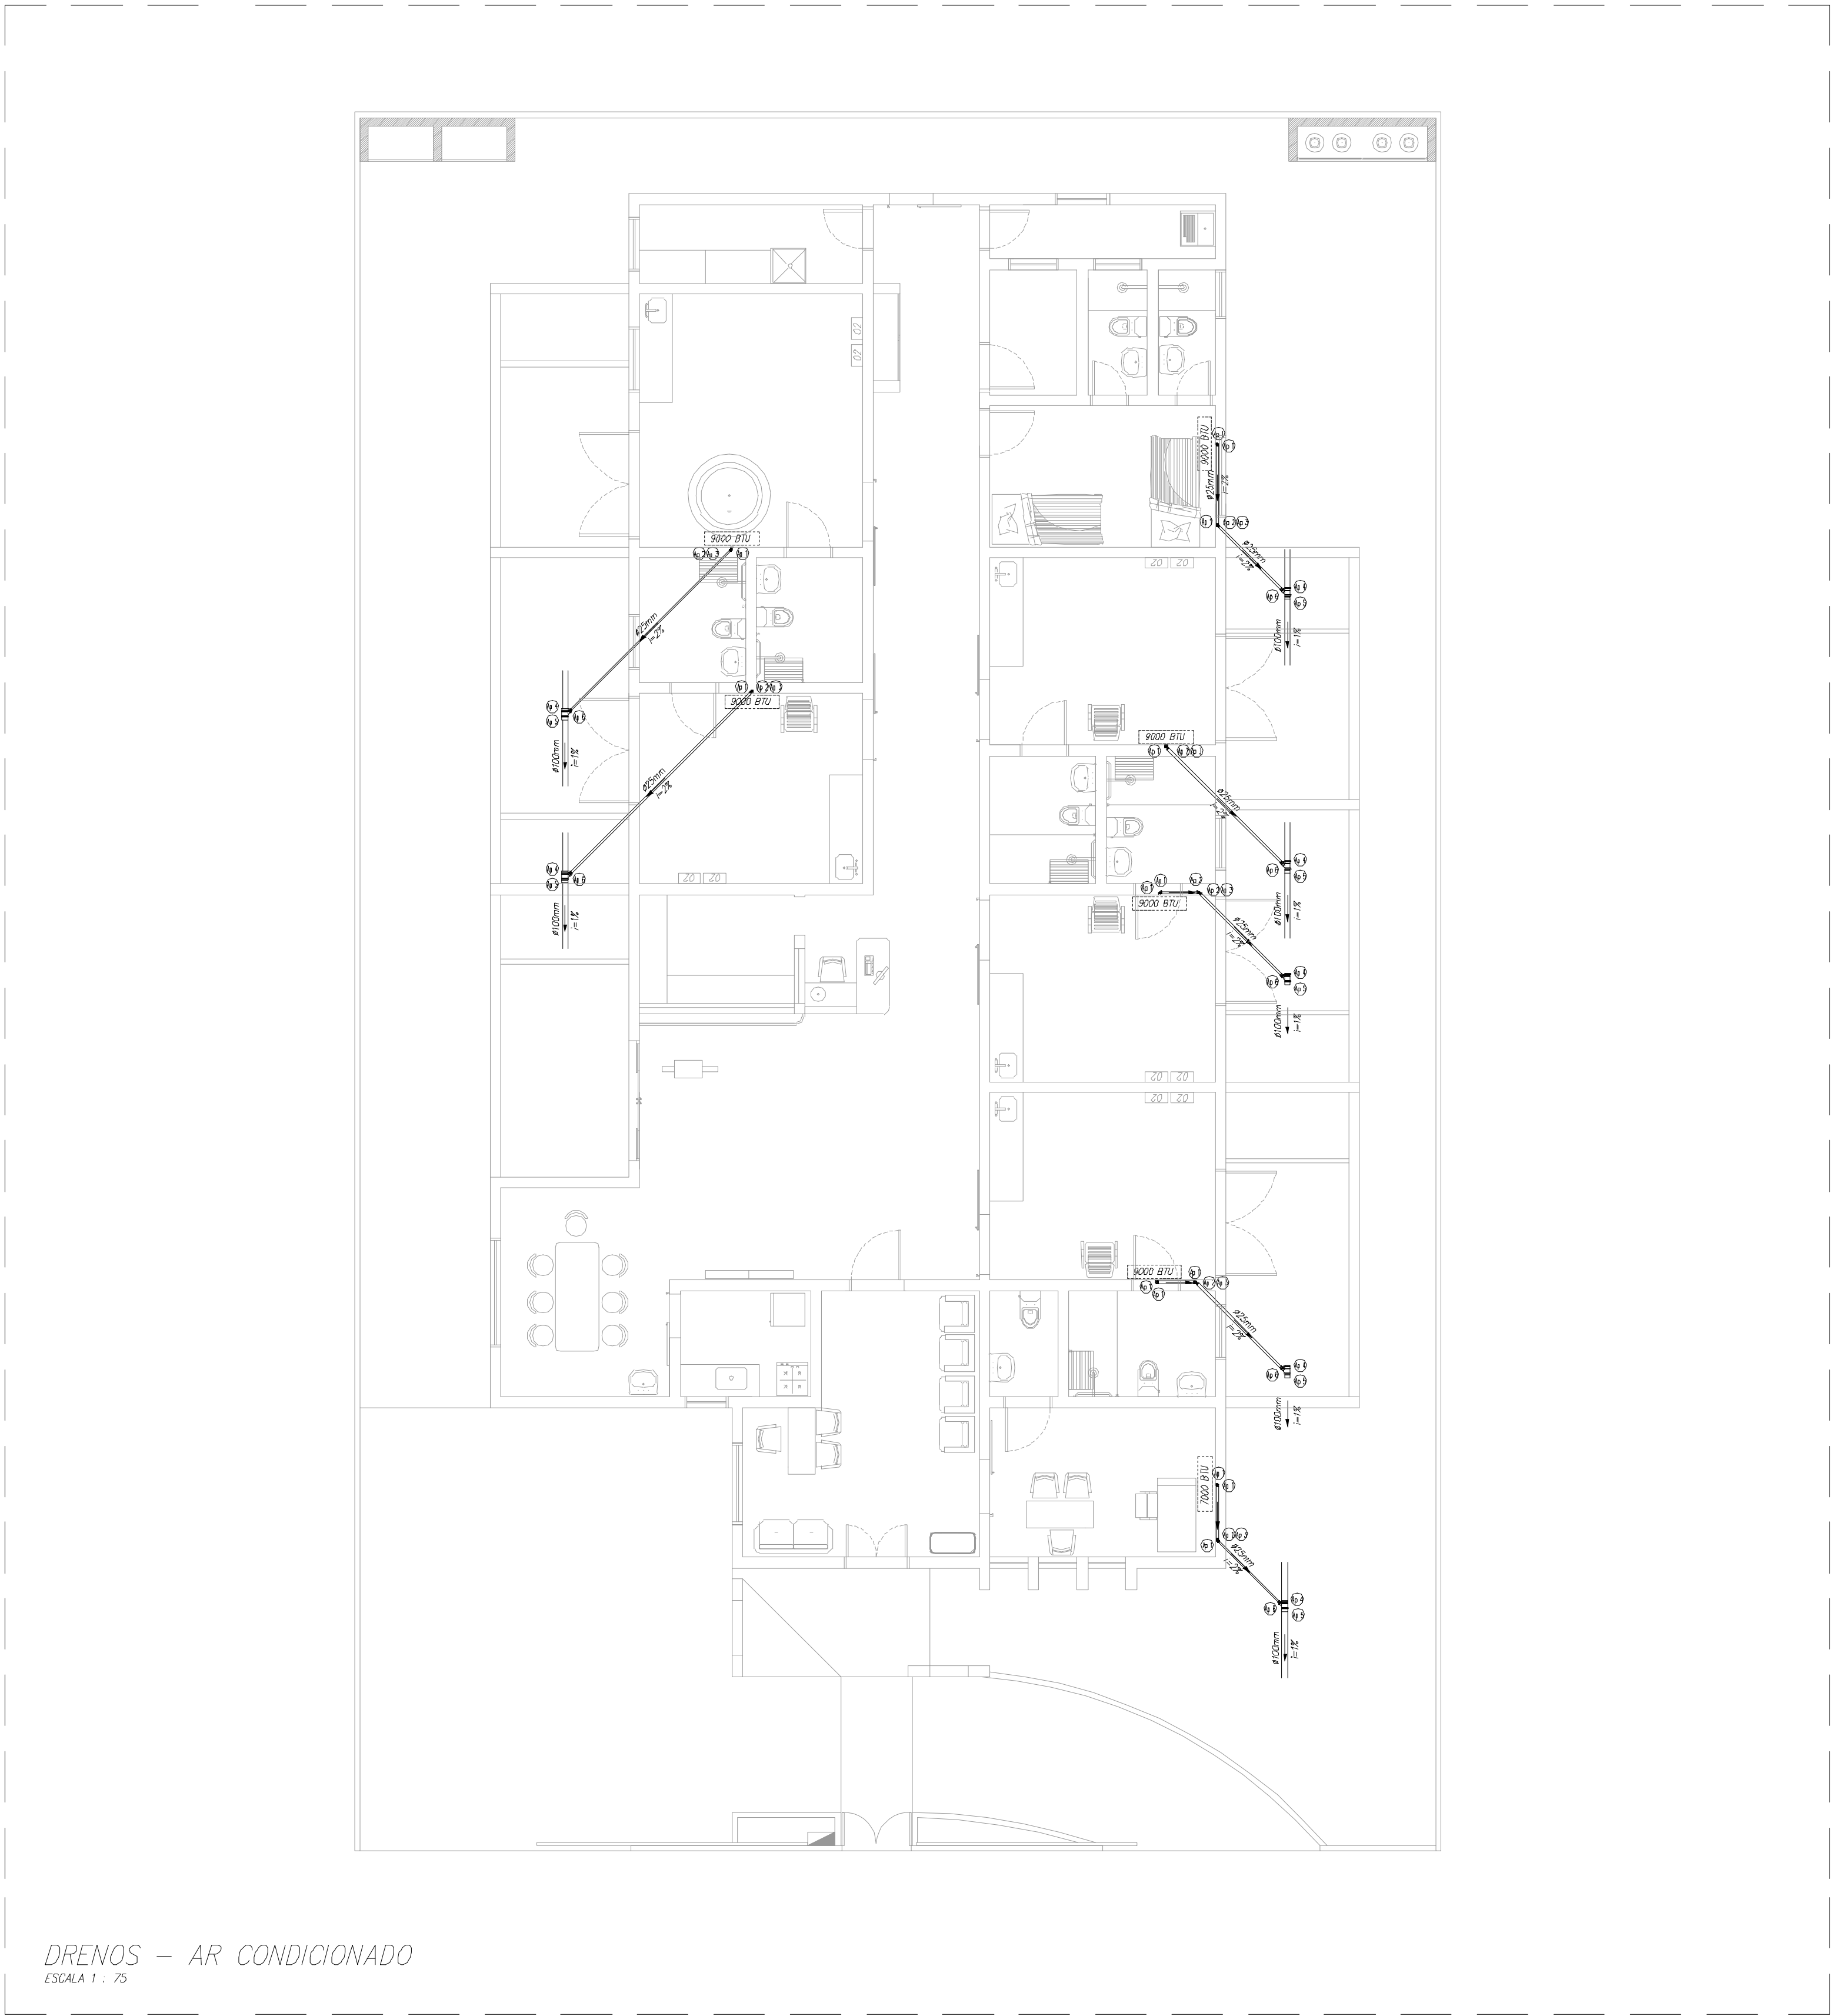

RELAÇÃO DE MATERIAIS - AR CONDICIONADO			
DESCRIÇÃO	UNID.	DIMENSÃO	QUANT.
Bucha de redução Longa SN	pc	50mm x 40mm	7
Jeleto 80 graus SN	pc	25mm	22
Juncoo simples SN	pc	100mm x 50mm	7
Linha simples SN	pc	100mm	7
TUBO PVC RIGIDO	m	25mm	48,00

LEGENDA - AR CONDICIONADO
Ap 1 - Jeleto 80 graus SN
Ap 2 - TUBO PVC RIGIDO
Ap 3 - JELETO 80
Ap 4 - Juncoo simples SN
Ap 5 - Linha simples SN
Ap 6 - Bucha de redução Longa SN

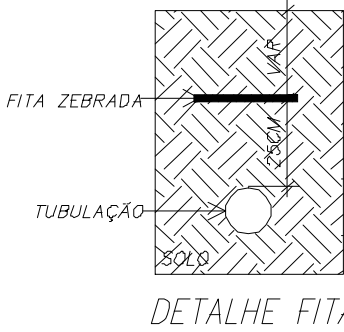

NOTAS

- Todas as tubulações, conexões e acessórios deverão respeitar as normas de fabricação.
- Toda e qualquer modificação deverá ser notificada e verificada antes de executada.
- Todas as trechos deverão acompanhar a declividade indicada no projeto.
- A tubulação, bem como as conexões não deverão ficar solidárias a estrutura de concreto.
- As tubulações sob as lajes deverão ser fixadas as mesmas a cada 1,00 metro.
- As peças expostas a intempéries deverão receber pintura especial para proteção
- Projeto executado de acordo com a Norma Técnica 10844/1989.

HIDRÁULICO

Projeto:	CONSTRUEÍ O DO CENTRO DE PARTO NORMAL PERI - HOSPITALAR C/ 5 PPP'S		Prancha: 1 / 1
Local:	Rua a ser Aberta, s/n - Bairro Cristo		
Prancha:	Drenos Ar Condicionado	Escala Indicada	Data: Janeiro/2015
Prefeito:	Paulo Sºrgio Rodrigues Titan		
Sec. de Planejamento:	Adalberto de Moraes Filho		
Autor do Projeto:	Alexandre Rogºrio Gainº EngºCivil - CREA 5060435411/D	ART 92221220130734808	
Resp. Técnico:	La´s Araºjo CAU A62240-0	AREA CONSTRUÍDA 293.04 m²	
			Moldura: A1 - 841 x 594 mm