


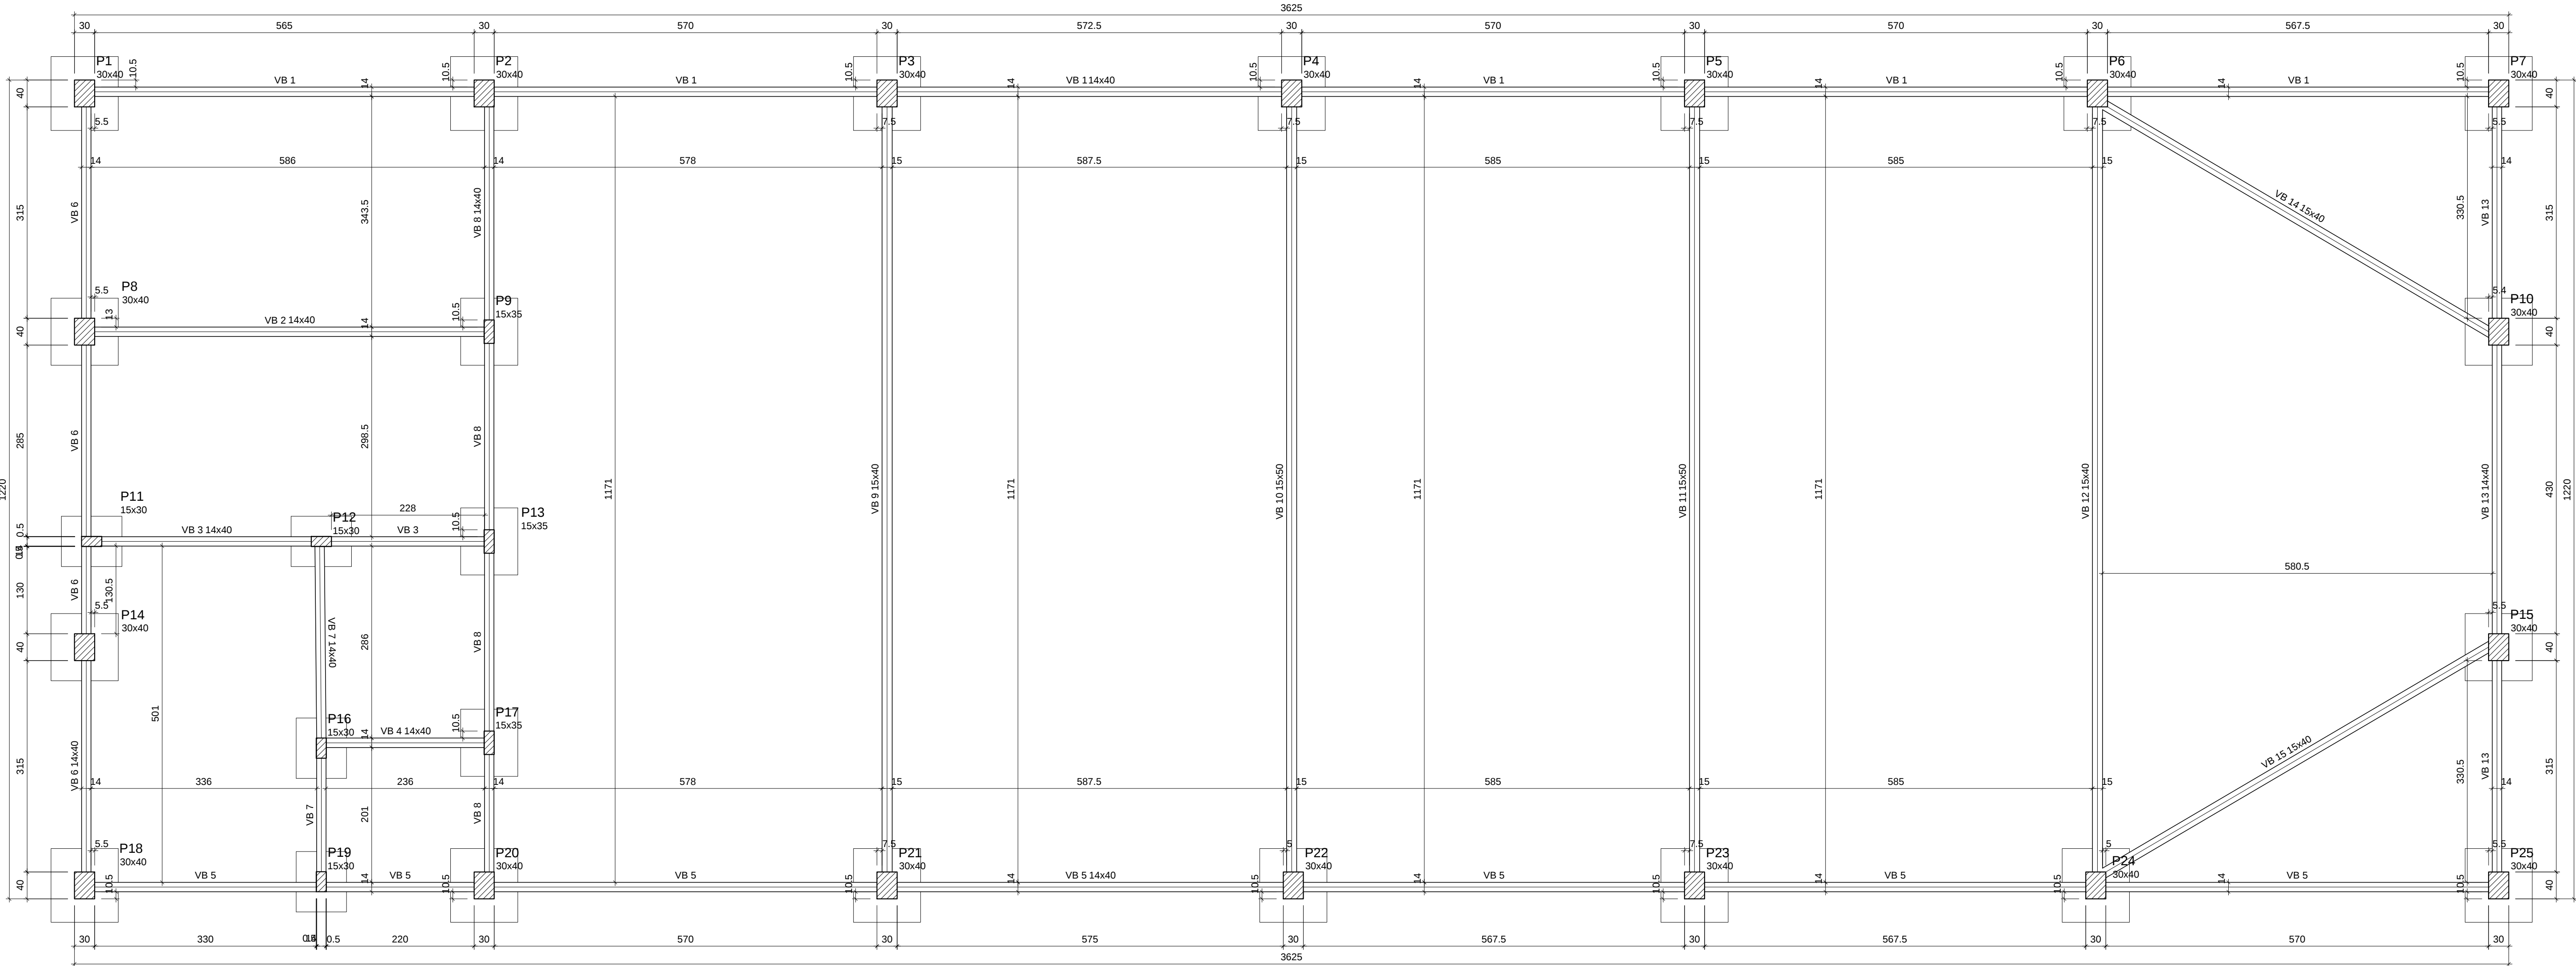

Forma do pavimento Fundação (Nível 0)
escala 1:50

Vigas			
Nome	Seção (cm)	Elevação (cm)	Nível (cm)
VB 1	14x40	0	0
VB 2	14x40	0	0
VB 3	14x40	0	0
VB 4	14x40	0	0
VB 5	14x40	0	0
VB 6	14x40	0	0
VB 7	14x40	0	0
VB 8	14x40	0	0
VB 9	15x40	0	0
VB 10	15x50	0	0
VB 11	15x50	0	0
VB 12	15x40	0	0
VB 13	14x40	0	0
VB 14	15x40	0	0
VB 15	15x40	0	0

Características dos materiais		
fck	Ecs	
(kgf/cm²)	(kgf/cm²)	
250	241500	

Dimensão máxima do agregado = 19 mm

Pilares			
Nome	Seção (cm)	Elevação (cm)	Nível (cm)
P1	30 x 40	0	0
P2	30 x 40	0	0
P3	30 x 40	0	0
P4	30 x 40	0	0
P5	30 x 40	0	0
P6	30 x 40	0	0
P7	30 x 40	0	0
P8	30 x 40	0	0
P9	15 x 35	0	0
P10	30 x 40	0	0
P11	15 x 30	0	0
P12	15 x 30	0	0
P13	15 x 35	0	0
P14	30 x 40	0	0
P15	30 x 40	0	0
P16	15 x 30	0	0
P17	15 x 35	0	0
P18	30 x 40	0	0
P19	15 x 30	0	0
P20	30 x 40	0	0
P21	30 x 40	0	0
P22	30 x 40	0	0
P23	30 x 40	0	0
P24	30 x 40	0	0
P25	30 x 40	0	0

Legenda dos Pilares	
	Pilar que morre
	Pilar que passa
	Pilar que nasce
	Pilar com mudança de seção

PROJETO ESTRUTURAL



PREFEITURA MUNICIPAL DE
SÃO DOMINGOS DO ARAGUAIA

END.: RUA ACRISIO SANTOS, Nº 000 - CENTRO - SÃO DOMINGOS DO ARAGUAIA



OBRA: **GALPÃO ABERTO NO CENTRO TECNOLÓGICO DE
SÃO DOMINGOS DO ARAGUAIA**

END.: AV. DUQUE DE CAIXIAS - S/Nº - SÃO DOMINGOS DO ARAGUAIA

CONTEÚDO:

FORMAS DO PAVIMENTO FUNDAÇÃO

ÁREAS:		
COSNTRUÇÃO:		
ÁREA CONSTRUÍDA	607,17 m²	PROPRIETÁRIO
		PREFEITURA MUNICIPAL DE SÃO DOMINGOS DO ARAGUAIA
TAXA DE OCUPAÇÃO		RESP.TECNICO
		ENGº CIVIL
		CLEBER OLIVEIRA ALVES CREA 22705-DPA

	MODULAR CONSTRUTORA		DATA ENTREGA:	DESENVOLVIMENTO:	PRANCHA:
	RUA ACRISIO SANTOS, Nº 345		AGO-2017	CLEBER OLIVEIRA ALVES	
			REVISÃO:	DATA:	
			1	1	
			2	2	
			3	3	
			4	4	
			5	5	
			6	6	
			7	7	
			8	8	
			9	9	
			10	10	

08
10

*COTAS EM CENTÍMETROS