



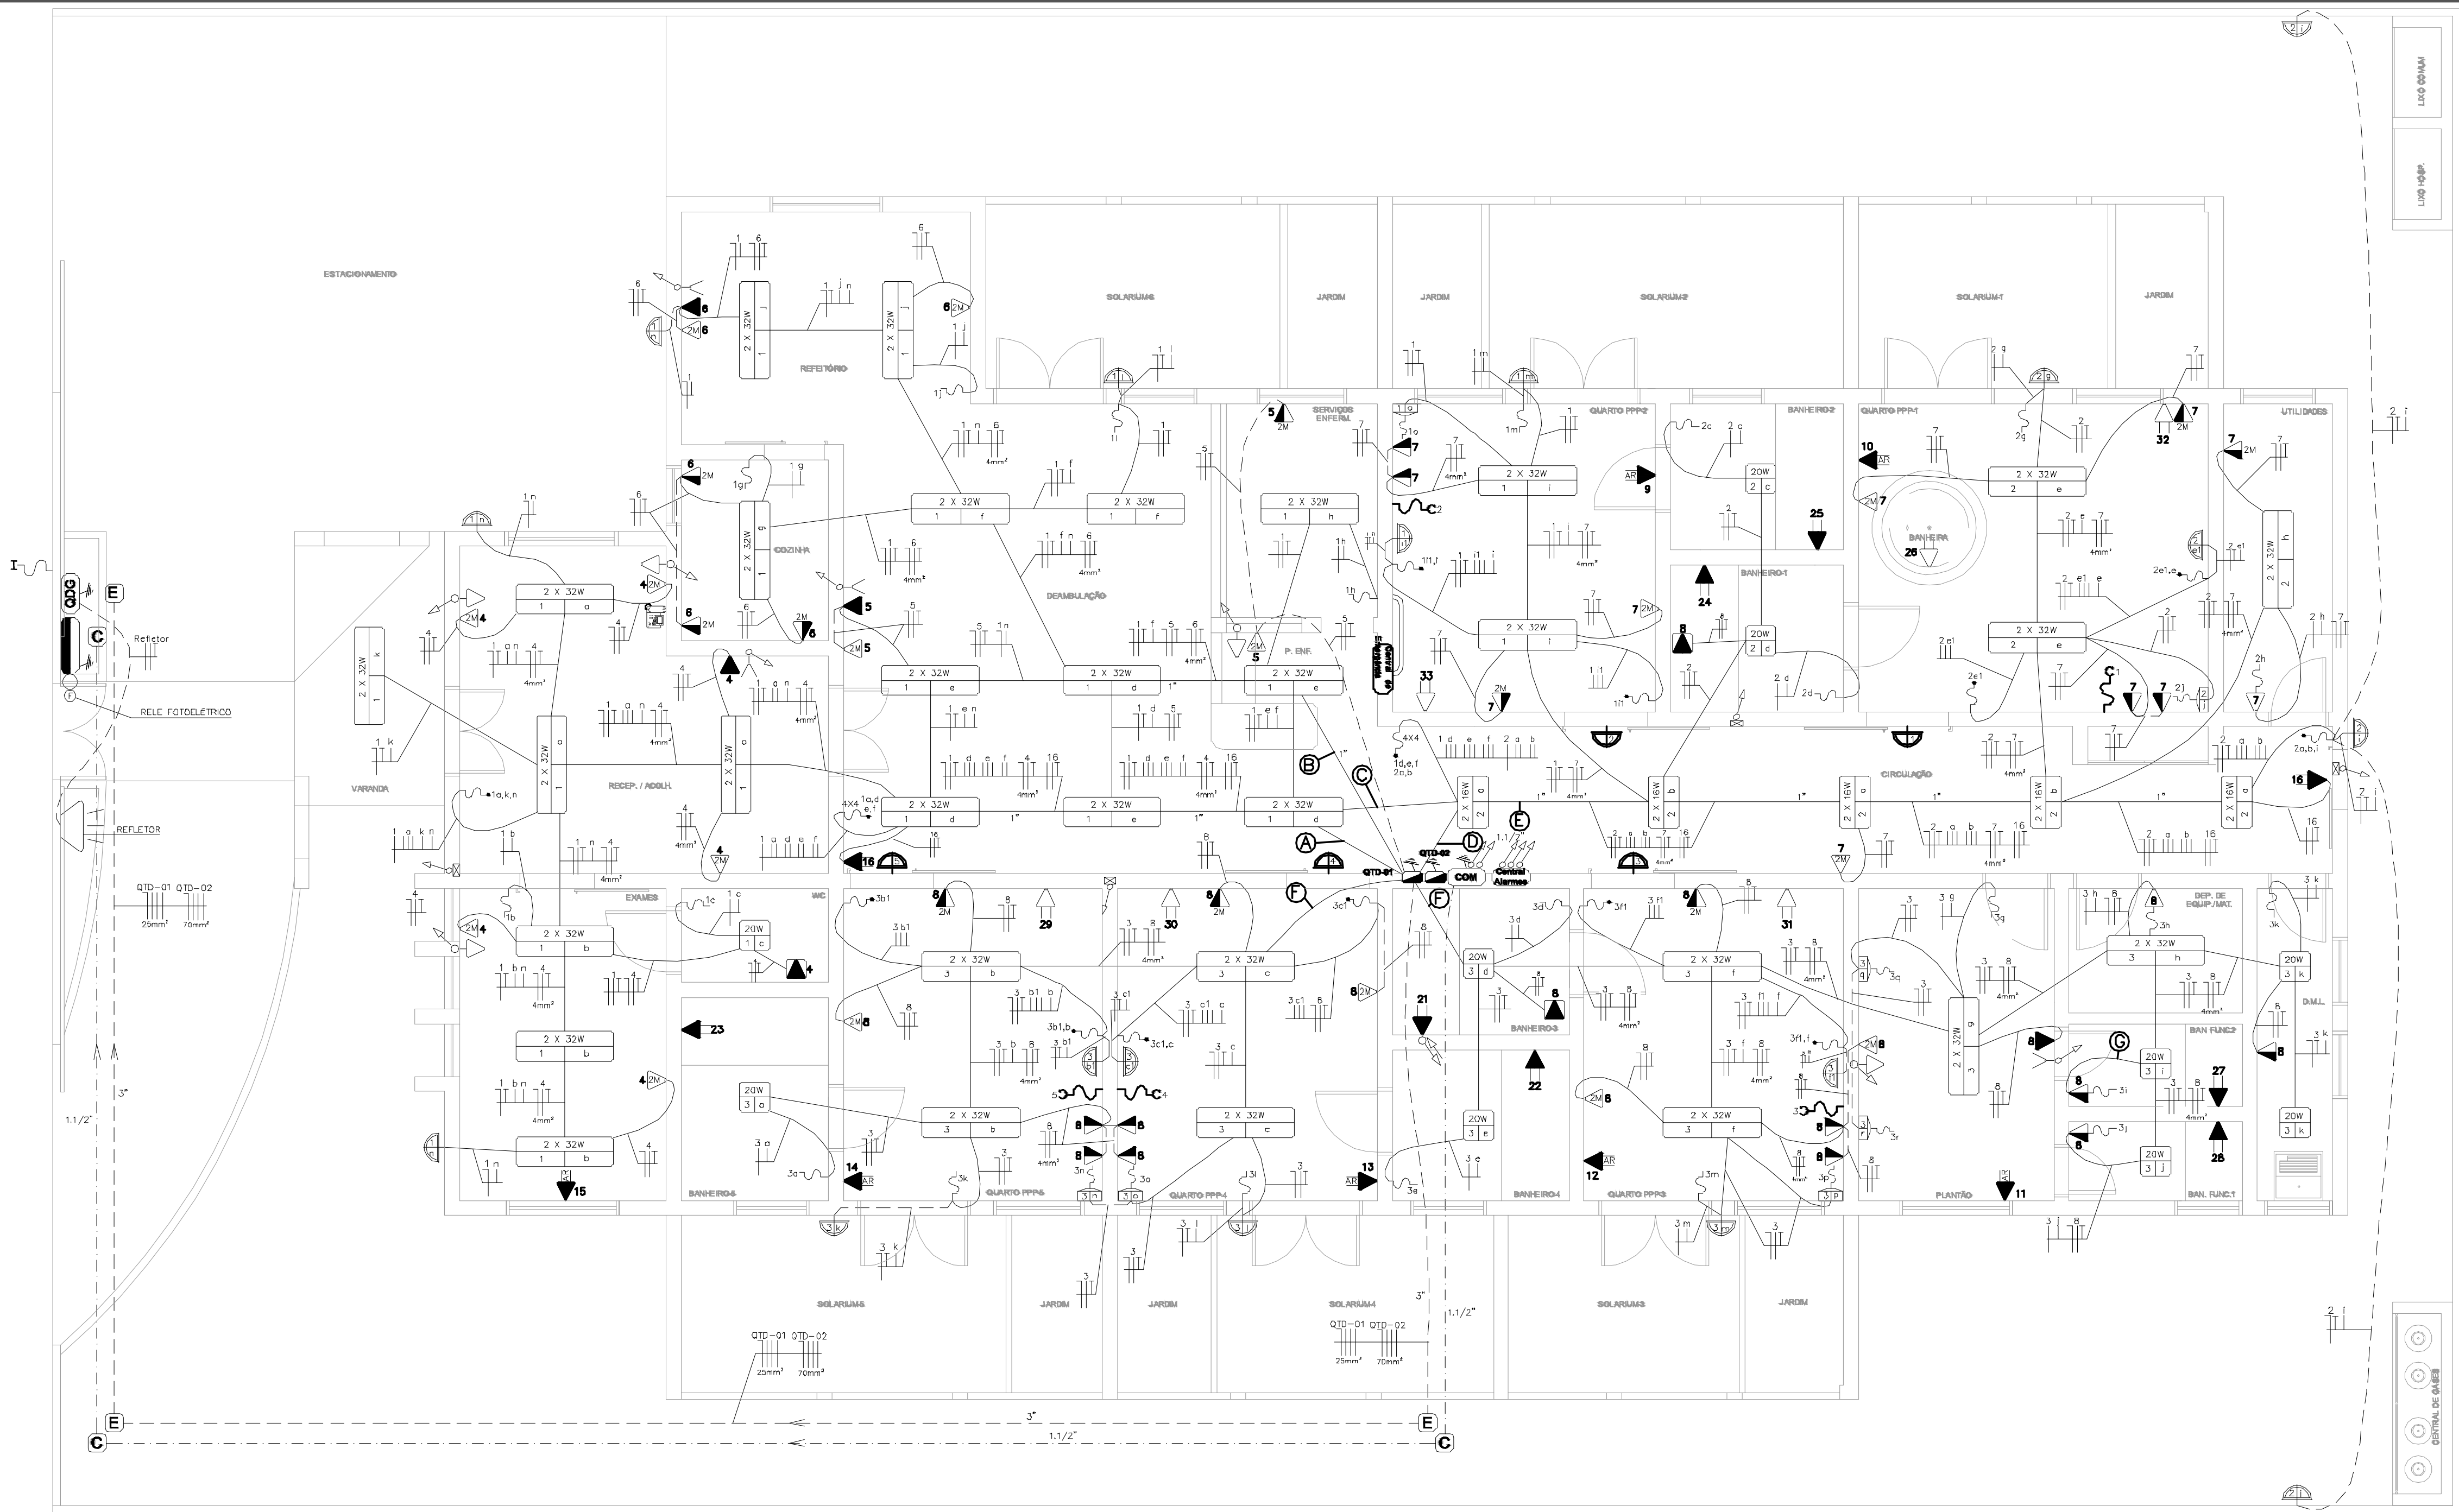

CENTRO DE PARTO NORMAL
ILUMINAÇÃO E TOMADAS DE USO GERAL - ELÉTRICA
ESCALA 1:50

DETALHES

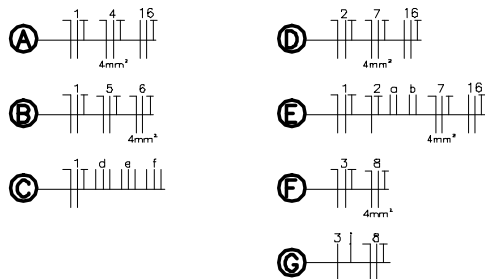

LEGENDA

04	Eletroduto de PVC flexível embutido na laje (Elétrica). M= diâmetro em mm. Sem indicação equivale a 25mm (3/4").		Quadro terminal de distribuição.
04	Eletroduto de PVC flexível embutido na parede ou piso (Elétrica). M= diâmetro em mm. Sem indicação equivale a 25mm (3/4").		Padrão de entrada de energia elétrica - categoria C6 - referência concessionária Elektro (OBS: Códigos não atendidos pela Elektro adequar à concessionária local, porém c/ as mesmas características de C6 acima citado).
04	Eletroduto de PVC flexível embutido no piso ou parede (Comunicação). N= diâmetro em mm. Sem indicação equivale a 25mm (3/4").		Interfona.
04	Eletroduto de PVC flexível embutido na laje ou parede (Comunicação). N= diâmetro em mm. Sem indicação equivale a 25mm (3/4").		Interruptor campainha interfona.
04	Plafon com lâmpada fluorescente compacta de 20W. P= quantidade e potência da lâmpada; N= número do circuito; e= comando.		Interruptor chamado de emergência - onde N corresponde ao nº de quarto.
04	Luminária p/ 2 lâmpadas fluorescentes tubulares de 32W de sobrepôr. P= quantidade e potência da lâmpada; N= número do circuito; e= comando.		Luminária de cabeceira com interruptor acoplado.
04	Luminária p/ 2 lâmpadas fluorescentes tubulares de 16W de sobrepôr. P= quantidade e potência da lâmpada; N= número do circuito; e= comando.		Cx 4x2 com tampa cega (reserva) p/ futuro alarme.
04	Tomada monofásica (2P+T) baixa - 0,3m do piso.		Eletroduto que sobe.
04	Tomada p/ Comunicação - Lógica / Telefone baixa - 0,3m do piso.		Eletroduto que desce.
04	Tomada monofásica (2P+T) média - 1,1m do piso.		Eletroduto que desce e sobe.
04	Tomada bifásica (2P+T) média - 1,1m do piso.		Caixa 4"x4" sem indicação considerar 4"x2".
04	Tomada monofásica (2P+T) alta - 2,2m do piso.		Duas tomadas (módulos) dentro de mesma caixa.
04	Tomada monofásica (2P+T) embutida na laje - ventôtil.		Arandela.
04	Interruptor paralelo.		Sinalizador de emergência.
04	Interruptor simples.		Caixa de Passagem c/ tampa de concreto - 0,4 x 0,4 x 6,6m. (Comunicação)
04	Caixa de embutir padrão telebrás 60x60x120mm para telefone/lógica.		Caixa de Passagem c/ tampa de concreto - 0,5 x 0,5 x 6,6m. (Elétrica)
04	Quadro distribuição geral.		N. do circuito
			Condutor de proteção - (fio terra)(Isolação de cor verde)
			Condutor de retorno (amarelo-branco)
			Condutor de fase (vermelho-preto)
			Seção de condutor em mm². Sem indicação considerar 2,5mm²
			Condutor neutro (Isolação de cor azul claro)
			Condutor retorno poderá ser 1,5mm²



ELÉTRICO

Projeto:	CONSTRUEÍ O DO CENTRO DE PARTO NORMAL PERI - HOSPITALAR C/ 5 PPP'S	Prancha:	Iluminação e Tomadas de Uso Geral	Escala:	Indicada
Local:	Rua a ser Aberta, s/n - Bairro Cristo				
Prefeito:	Paulo Sérgio Rodrigues Titan				
Sec. de Planejamento:	Adalberto de Moraes Filho				
Autor do Projeto:	Alexandre Rogério Gaino Engº Civil - CREA 5060435411/D	ART	92221220130734808	Data:	Janeiro/2015
Resp. Técnico:	La's Araújo CAU A62240-0	ÁREA CONSTRUÍDA	293,04 m²	Moldura:	A1 - 841 x 594 mm