


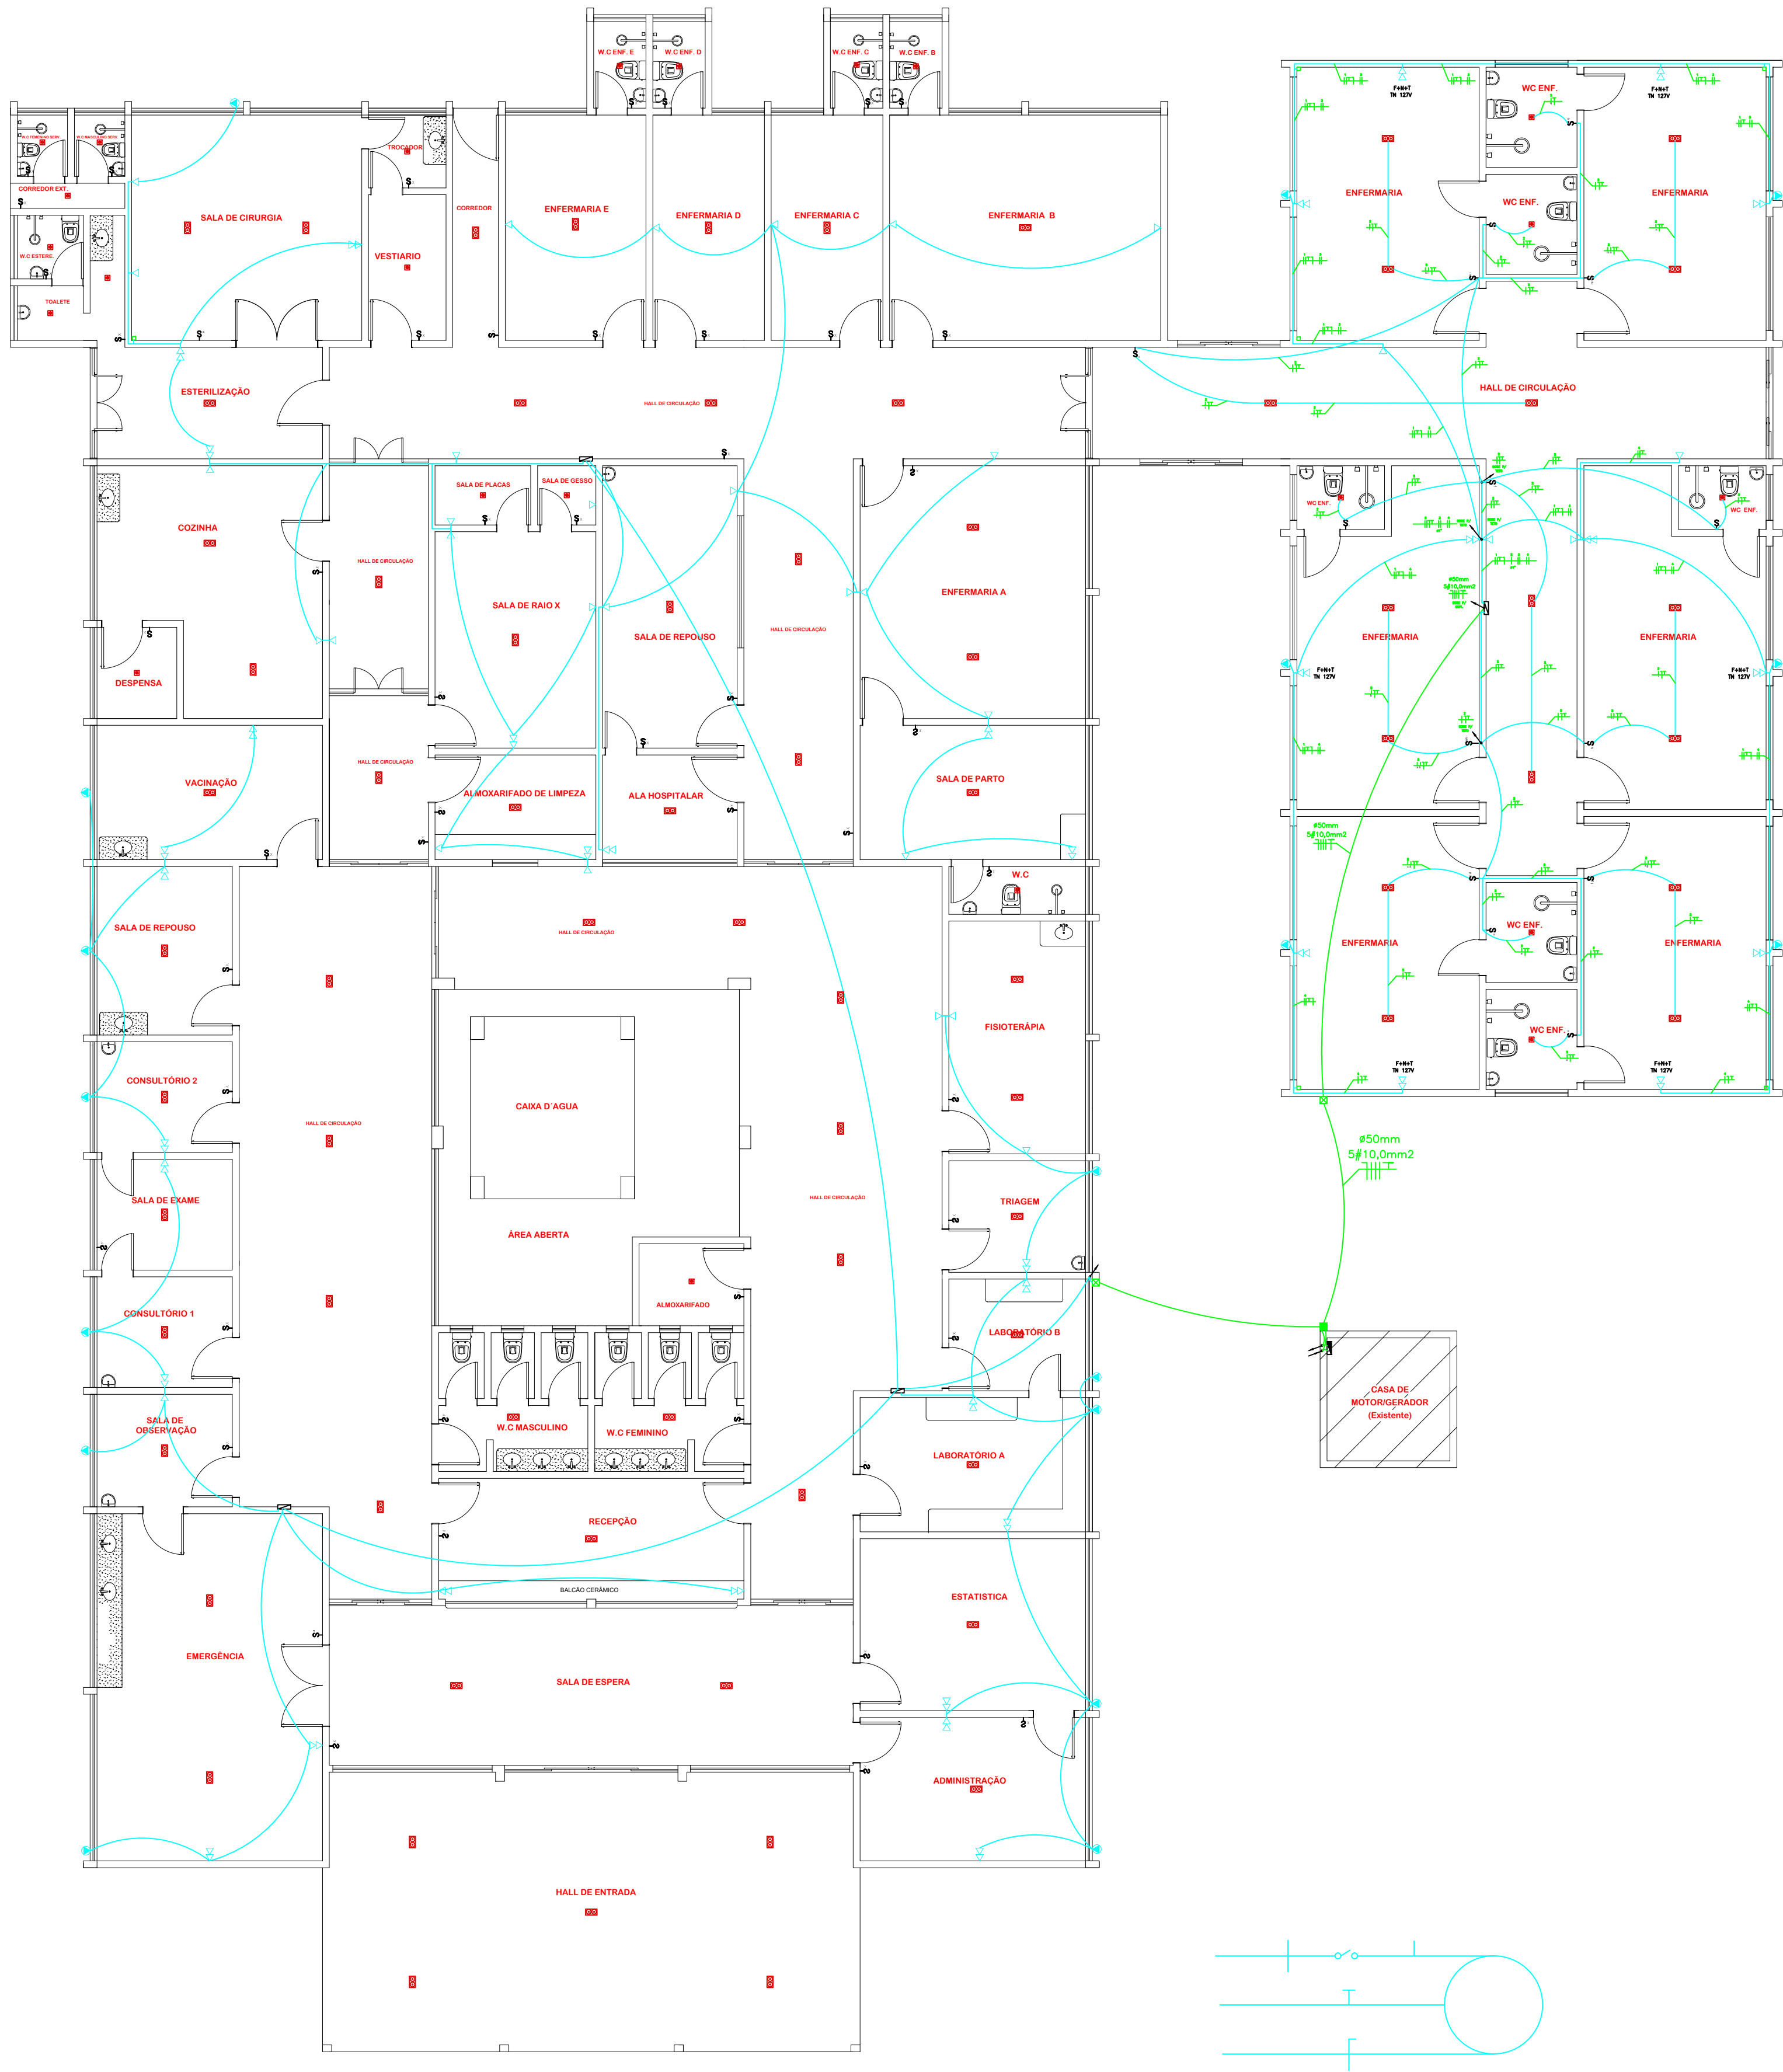

NOTA-01 : ELÉTRICISTAS NÃO CONSIDERAR SERVO DE 3/4".

NOTA-02 : TUBAGEM NÃO NOMINAL, SÃO DE TENSÃO NOMINAL 220V.

