
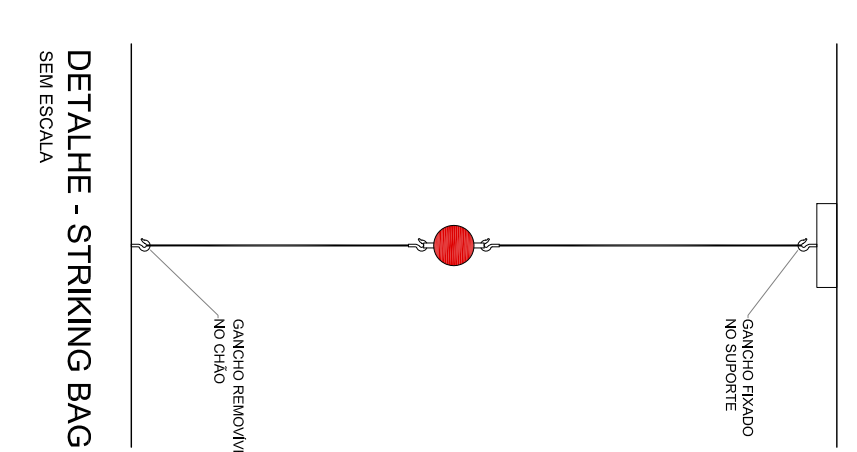
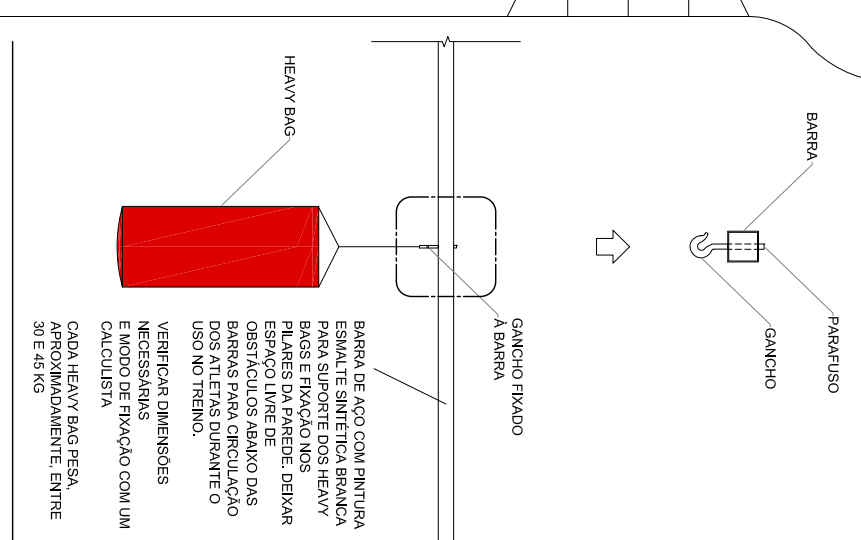


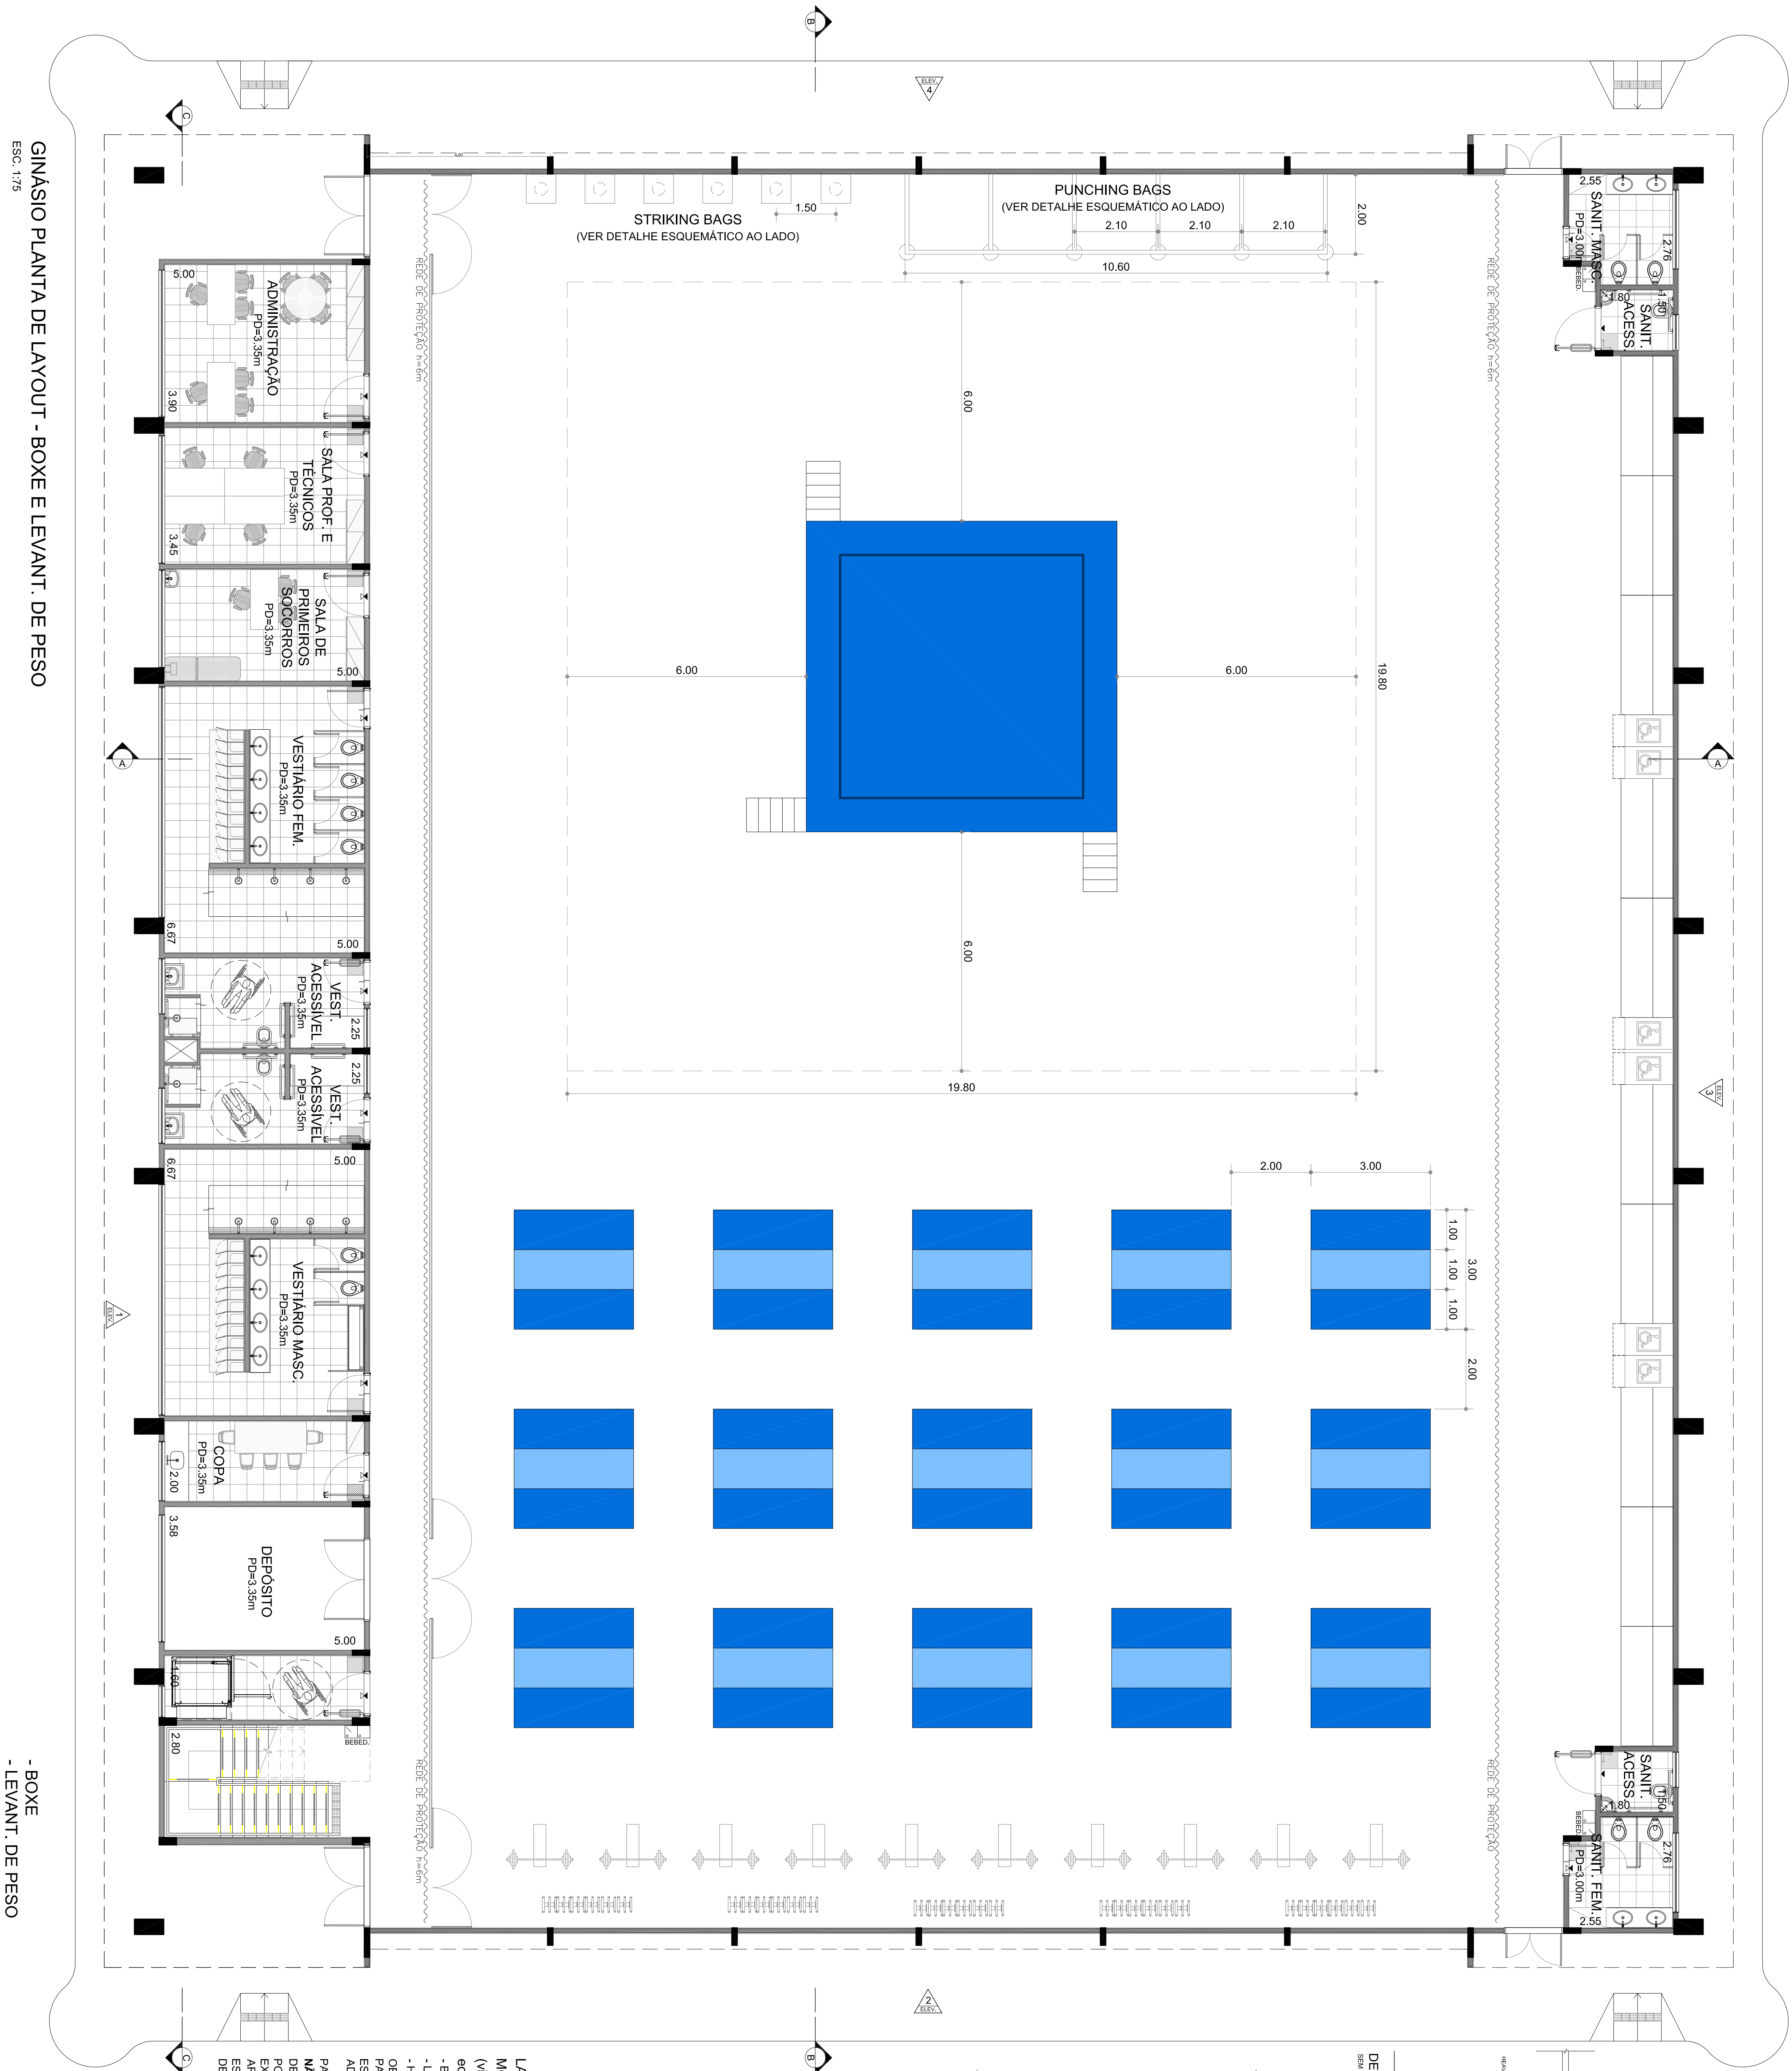

**LAYOUT PARA AS
MODALIDADES ESPORTIVAS**
(vide memorial para descrição de
equipamentos esportivos):

PARA ESSAS MODALIDADES ESPORTIVAS NÃO HÁ NECESSIDADE DE INSTALAÇÃO DE PISO SINTÉTICO P.U. (QUADRA POLIESPORTIVA), APENAS DEVERÁ SER EXECUTADO PISO DE CONCRETO ARMADO E DESEMPENADO COM 8CM DE ESPESURA CONFORME ESPECIFICAÇÃO DE PROJETO.

[illegible]