


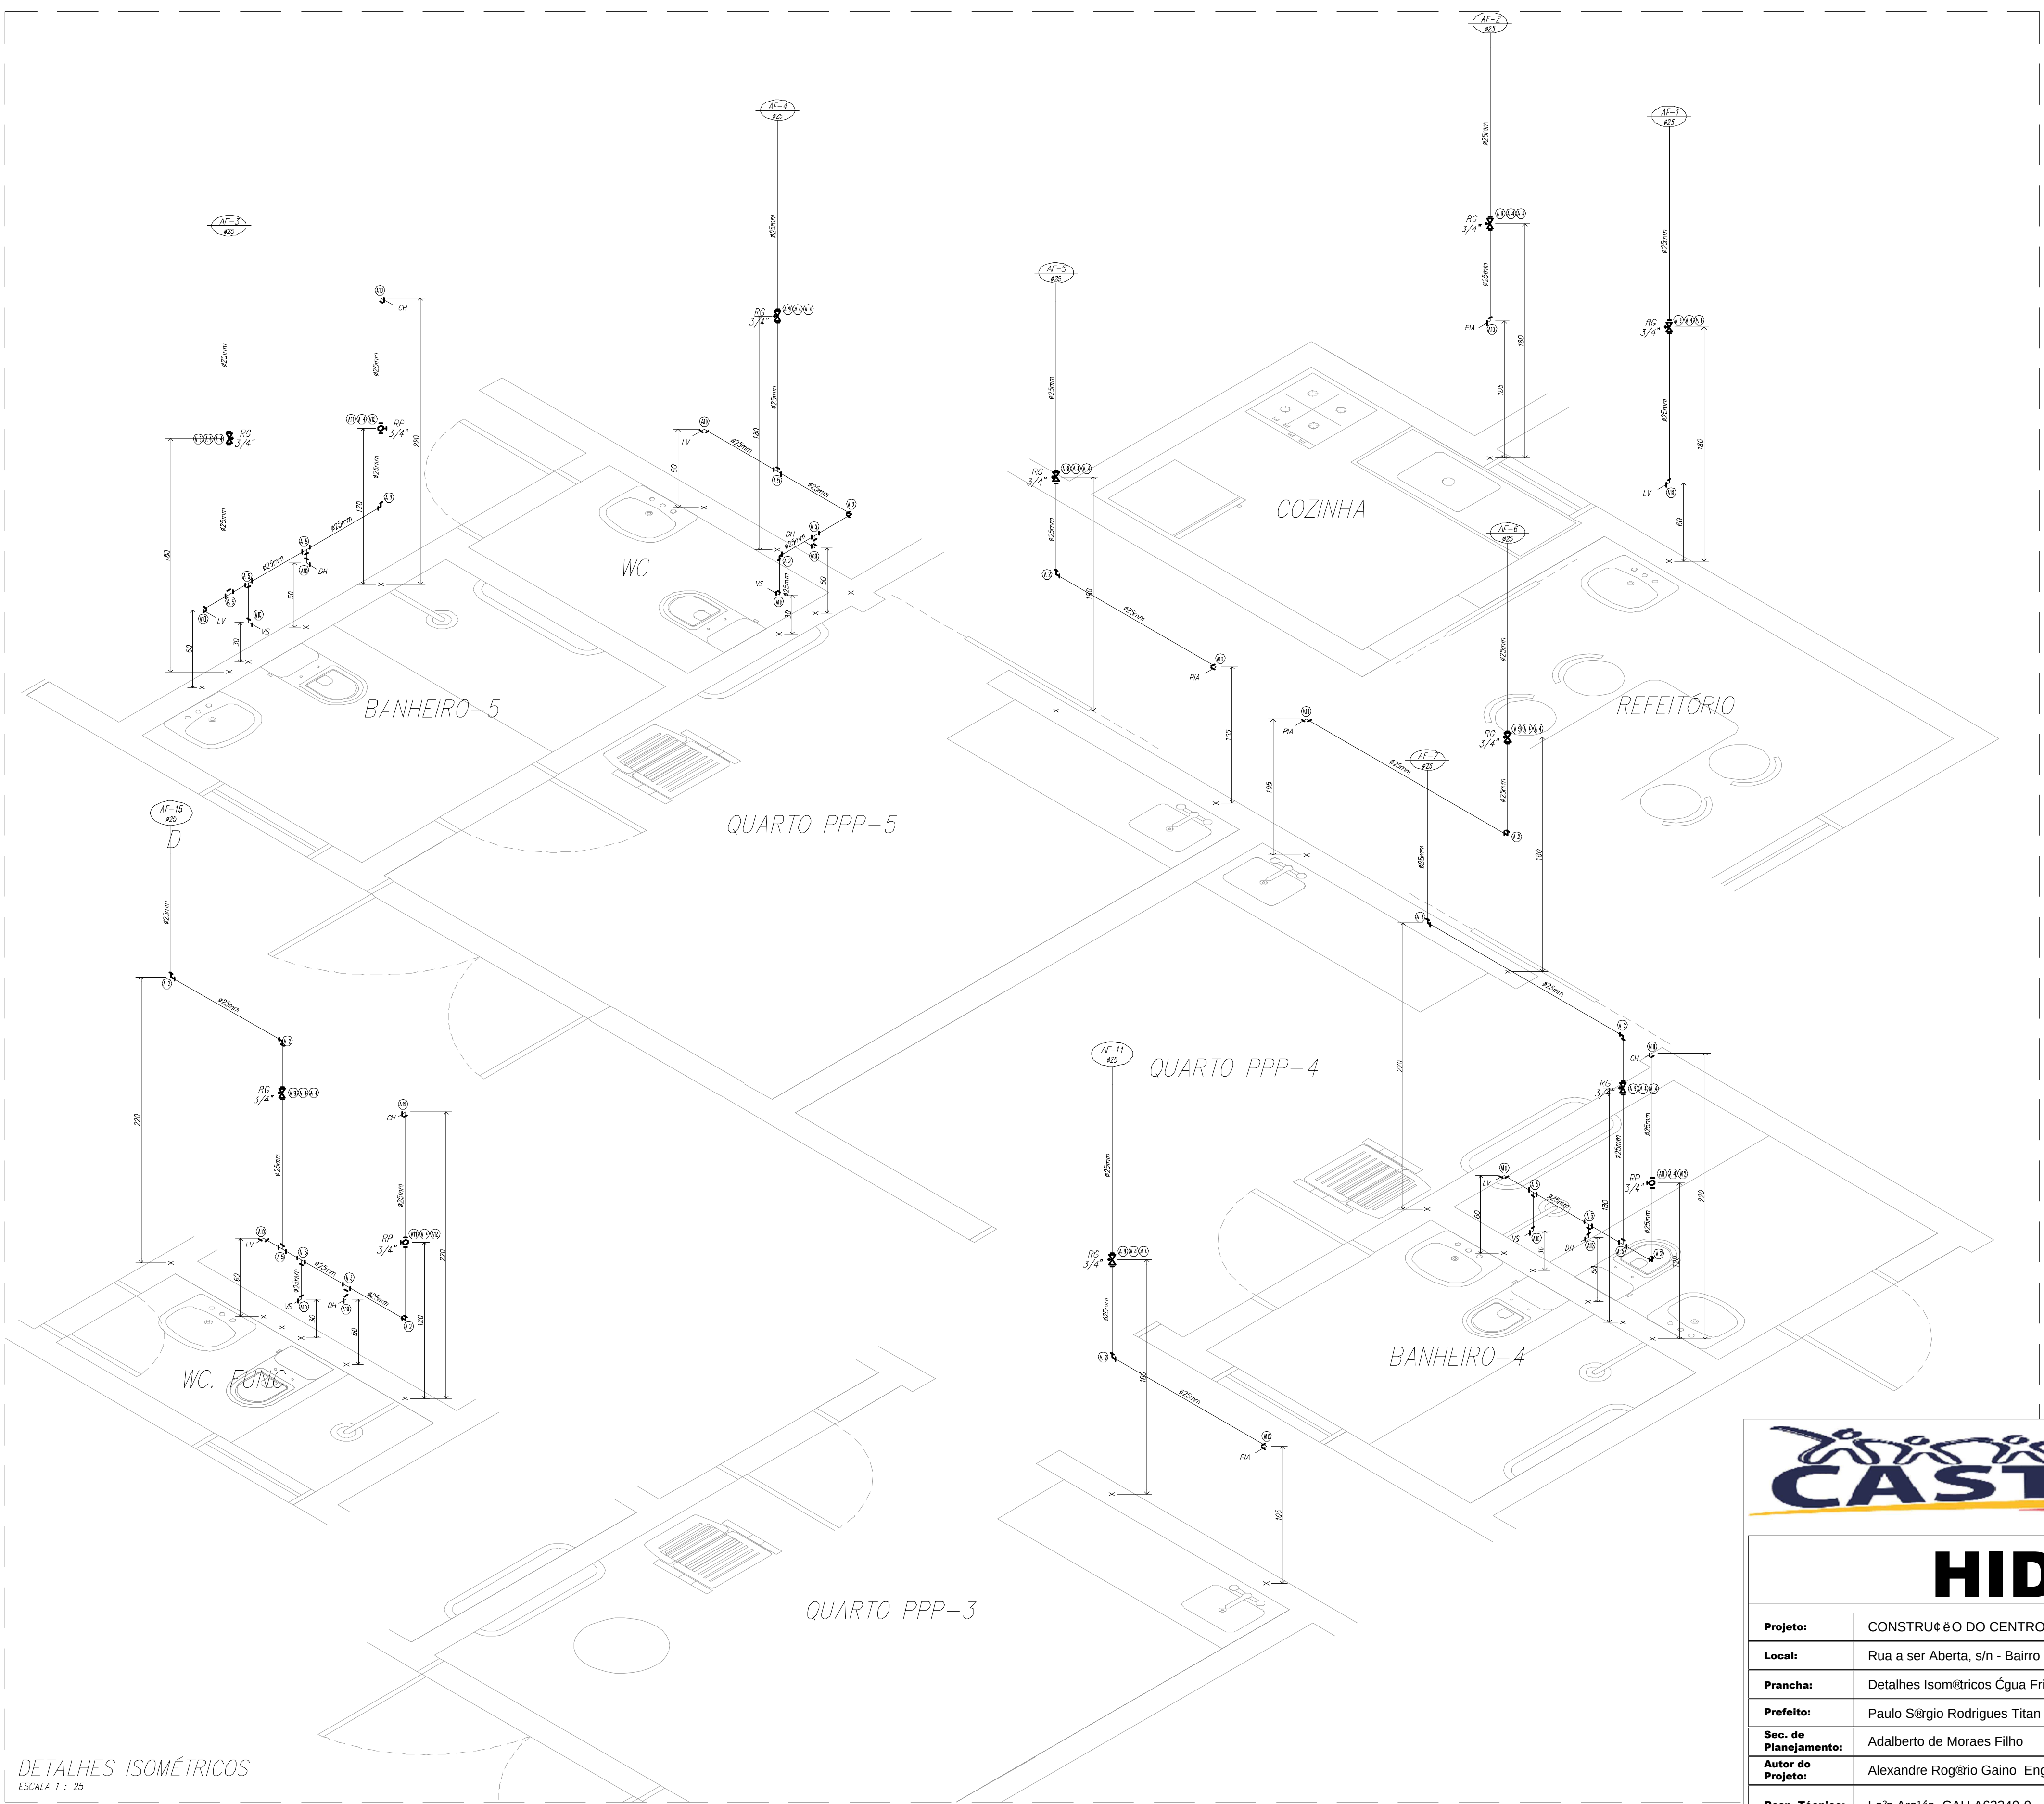

NOTAS

- Todas as tubulações, conexões e acessórios deverão respeitar as normas de fabricação.
- Toda e qualquer modificação deverá ser notificada e verificada antes de executada.
- Todos os trechos deverão acompanhar a declividade indicada no projeto.
- A tubulação, bem como as conexões não deverão ficar solidárias a estrutura de concreto.
- As tubulações sob as lajes deverão ser fixadas as mesmas a cada 1,00 metro.
- As peças expostas a intempéries deverão receber pintura especial para proteção.
- Projeto executado de acordo com a Norma Técnica NBR 5626/1998.

LEGENDA — ÁGUA FRIA
A 1 — Adaptador sólido, 1/2" x 1/2" x 1/2"
A 2 — Junta 90° soldável
A 3 — Registro de Gaveta
A 4 — Adaptador sólido curto, 1/2" x 1/2" x 1/2"
A 5 — Tê 90° soldável
A 6 — Tê 90° de red. sólido, bucha lateral na base central
A 7 — Hidrômetro
A 8 — Bucha de redução soldável longa
A 9 — Registro de Gaveta 1/2" x 1/2"
A10 — Junta red. 90° sólido, 1/2" x 1/2" x 1/2"
A11 — Registro de Pressão
A12 — Lave soldável e 1/2" x 1/2"

SIMBOLOGIA
BH — Banheiro
CH — Chuveiro
LV — Lavatório
PA — Pia
RG — Registro de gaveta
RP — Registro de pressão
TJ — Torneira de lavagem
TQ — Torneira
VS — Vaso sanitário



PREFEITURA DE CASTANHAL
AGORA É A VEZ DO POVO

HIDRÁULICO

Projeto:	CONSTRUÇÃO DO CENTRO DE PARTO NORMAL PERI - HOSPITALAR C/ 5 PPP'S		Prancha:
Local:	Rua a ser Aberta, s/n - Bairro Cristo		2/3
Prancha:	Detalhes Isométricos Água Fria	Escala: Indicada	
Prefeito:	Paulo Sérgio Rodrigues Titan		Data: Janeiro/2015
Sec. de Planejamento:	Adalberto de Moraes Filho		
Autor do Projeto:	Alexandre Rogério Gaino - Engº Civil - CREA 5060435411/D	ART 92221220130734808	
Resp. Técnico:	Laís Araújo CAU A62240-0	ÁREA CONSTRUÍDA 293,04 m²	
			Moldura: A1 - 841 x 594 mm

DETALHES ISOMÉTRICOS
ESCALA 1 : 25