




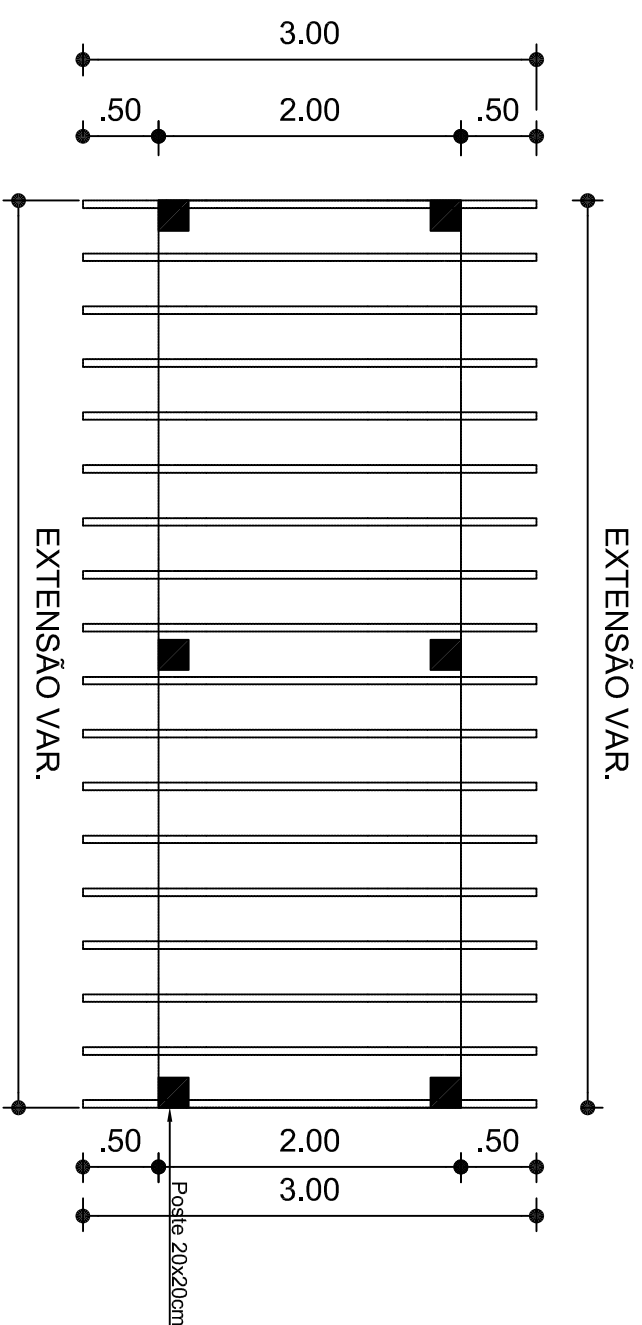


PLANTA BAIXA

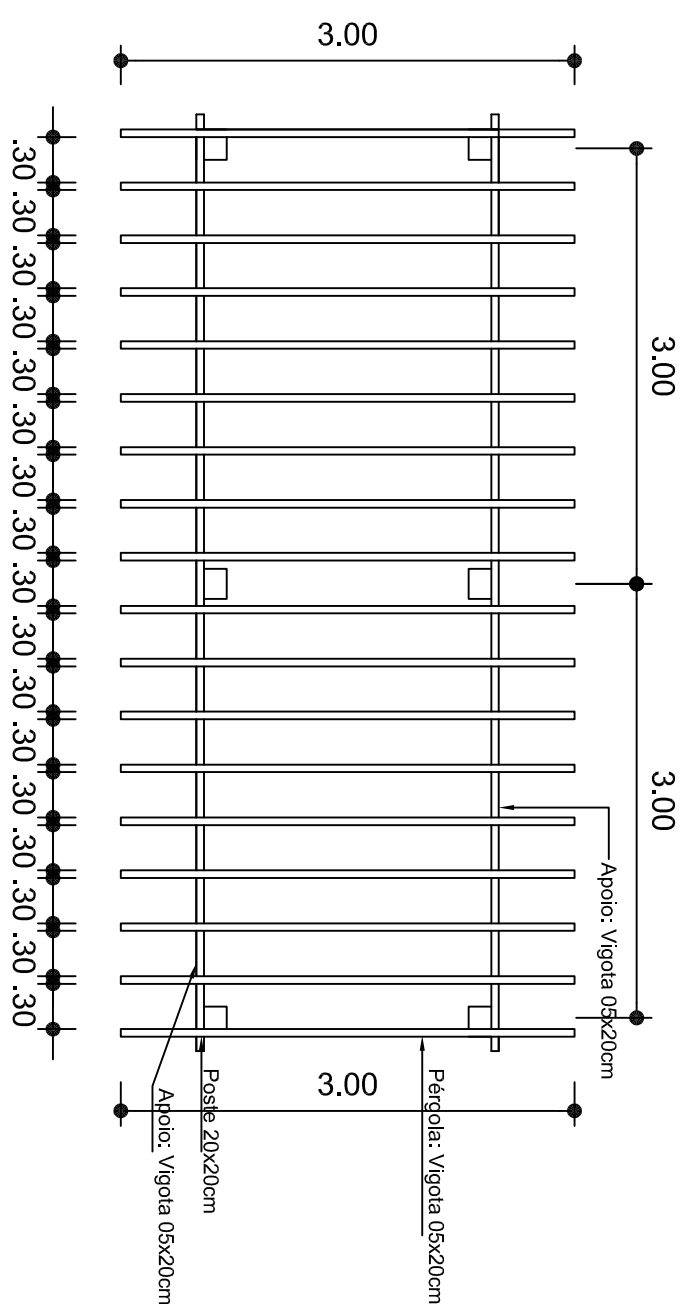


PLANTA DE COBERTURA

LIXEIRA PÚBLICA

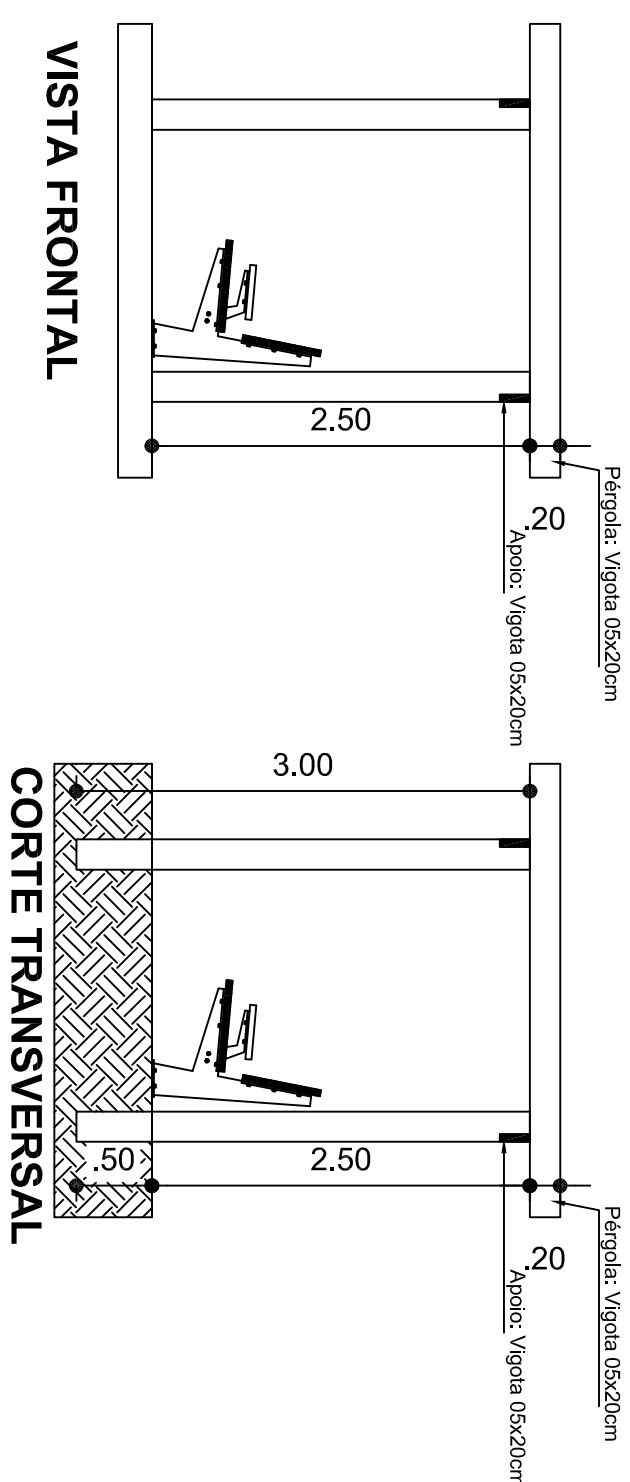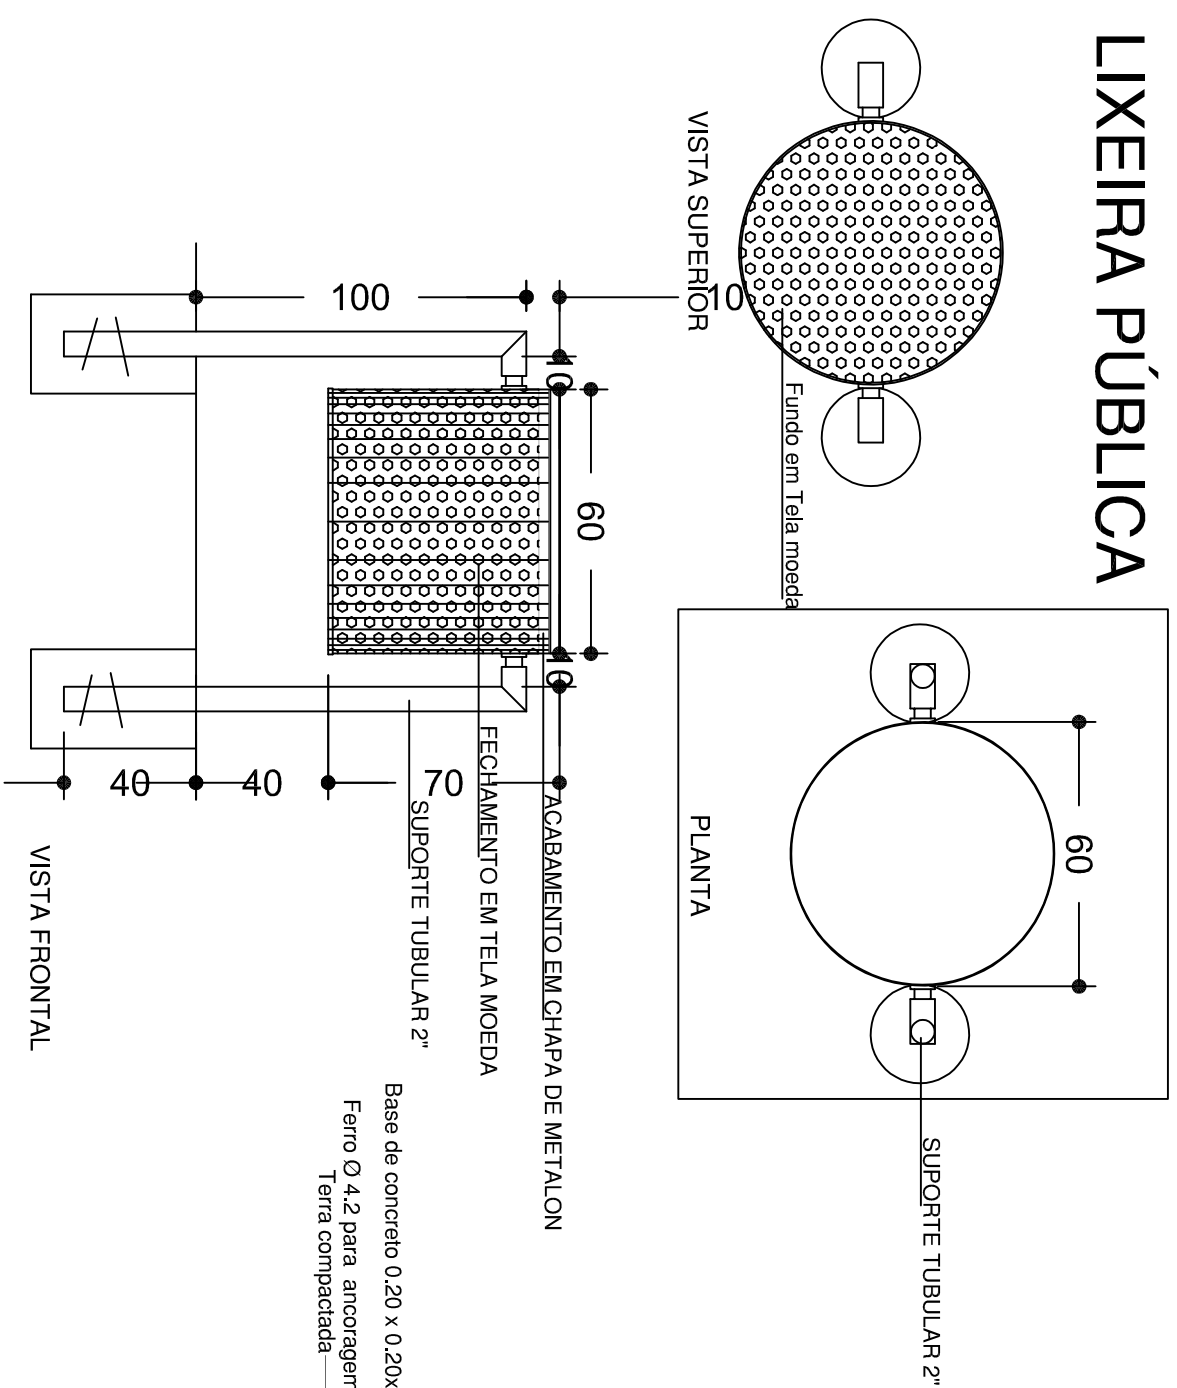


VISTA FRONTAL

CORTE TRANSVERSAL

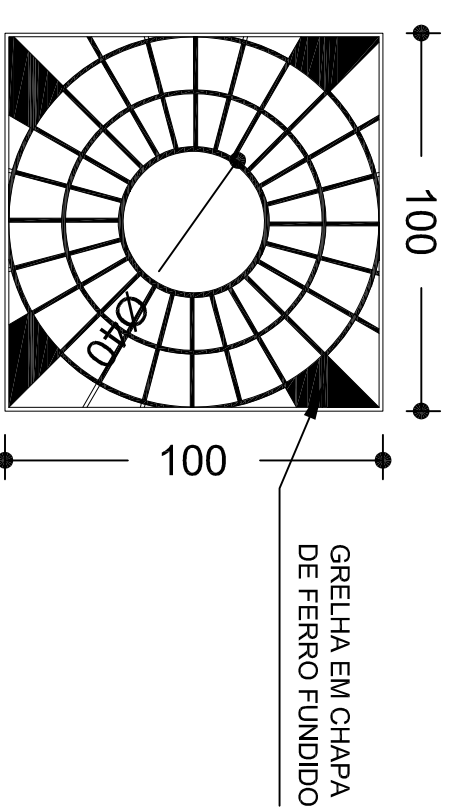


ARVOREIRA TIPO GRELHA

ESC.:1:25

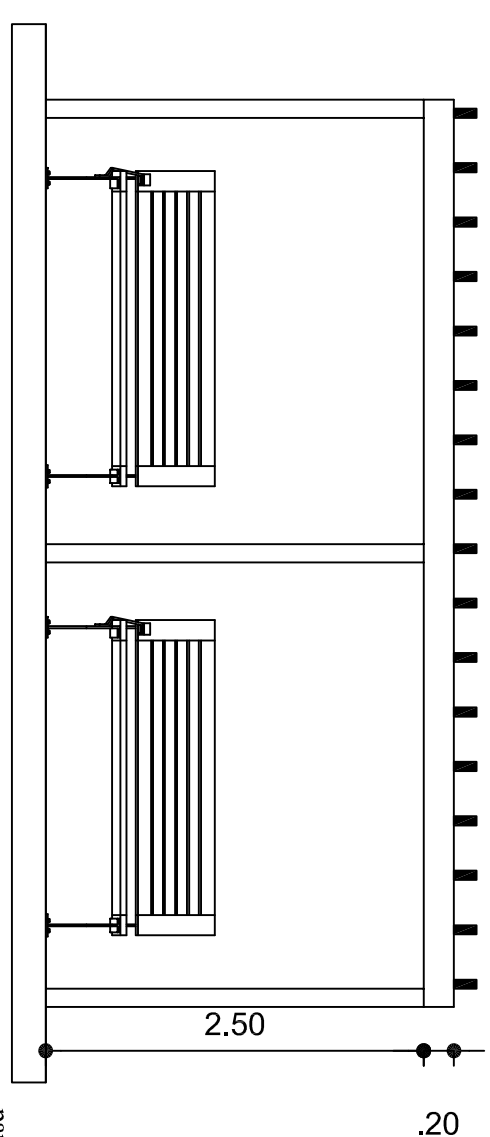

VISTA LATERAL

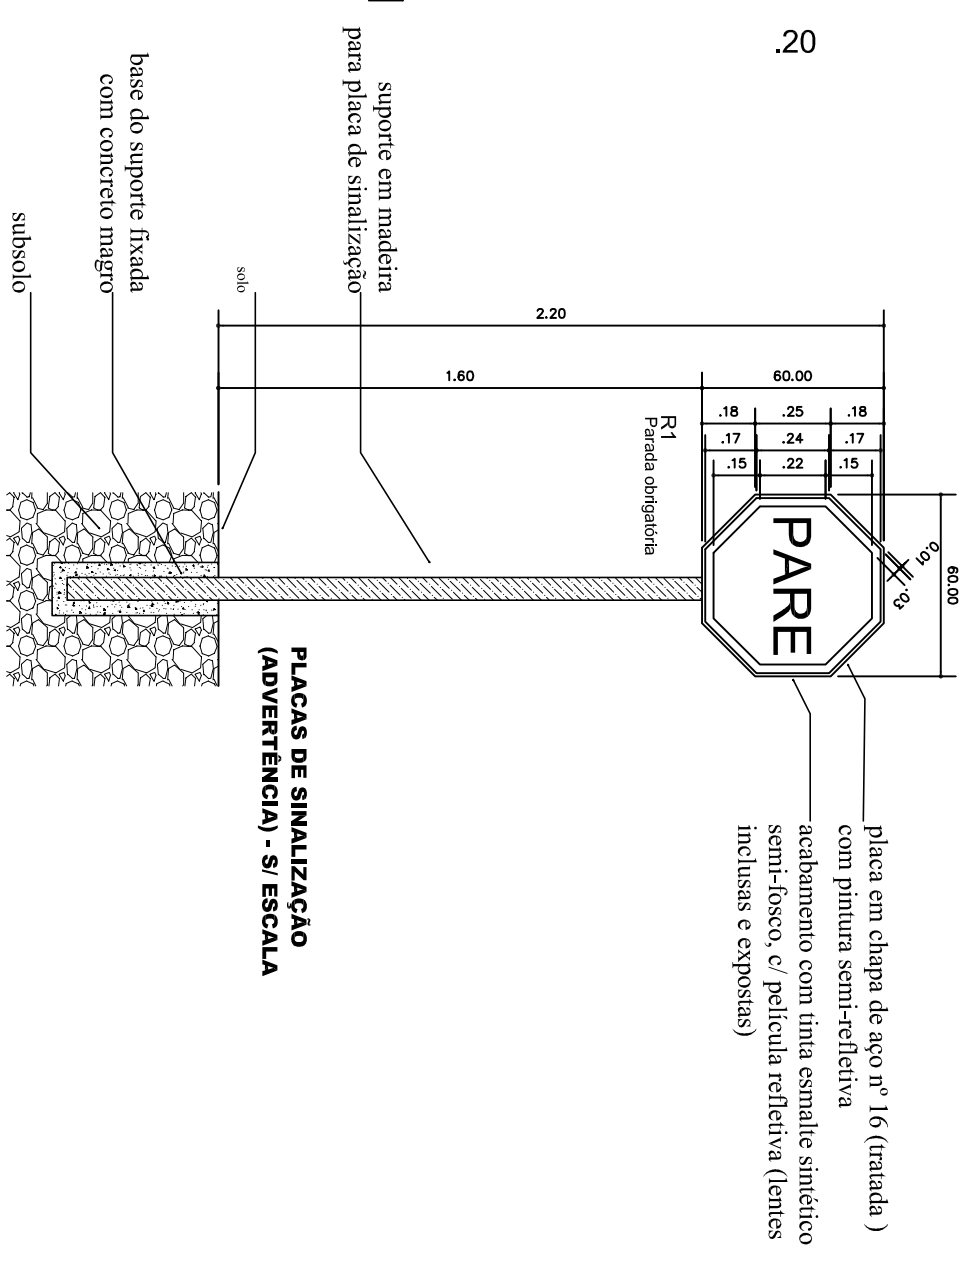

... DETALHAMENTO DE SINALIZAÇÕES ...

S / ESCALA

APROVAÇÃO:	PREFEITURA MUNICIPAL DE TUCUMÃ RUA DO CAFÉ S/Nº - SETOR MORUMBÍ TUCUMÃ - PA FONE:(094)3433-316
	ADELAR PELEGRIINI PREFEITO MUNICIPAL
CONSTRUÇÃO DO CENTRO DE COMERCIALIZAÇÃO DE ARTESANATO	 MAY 2012/2016
DETALHES E MOBILIÁRIO URBANO	
REFERÊNCIA:	
CENTRO DE COMERCIALIZAÇÃO DE ARTESANATO	
PROPRIETÁRIO: ENDEREÇO: RESPONSÁVEL TÉCNICO:	ESCALA: INDICADA ÁREA CONSTRUÍDA: DESENHO CAD: Esther Mariano
PREFEITURA MUNICIPAL DE TUCUMÃ AV. BELEM SETOR CENTRAL ESTHER MARIANO ARRUDA Arq. Urb. CAUBER AG3507-3	DATA: JANEIRO /2015 PRANCHAS: 01/01