


LEGENDA GERAL

- | | |
|---|---|
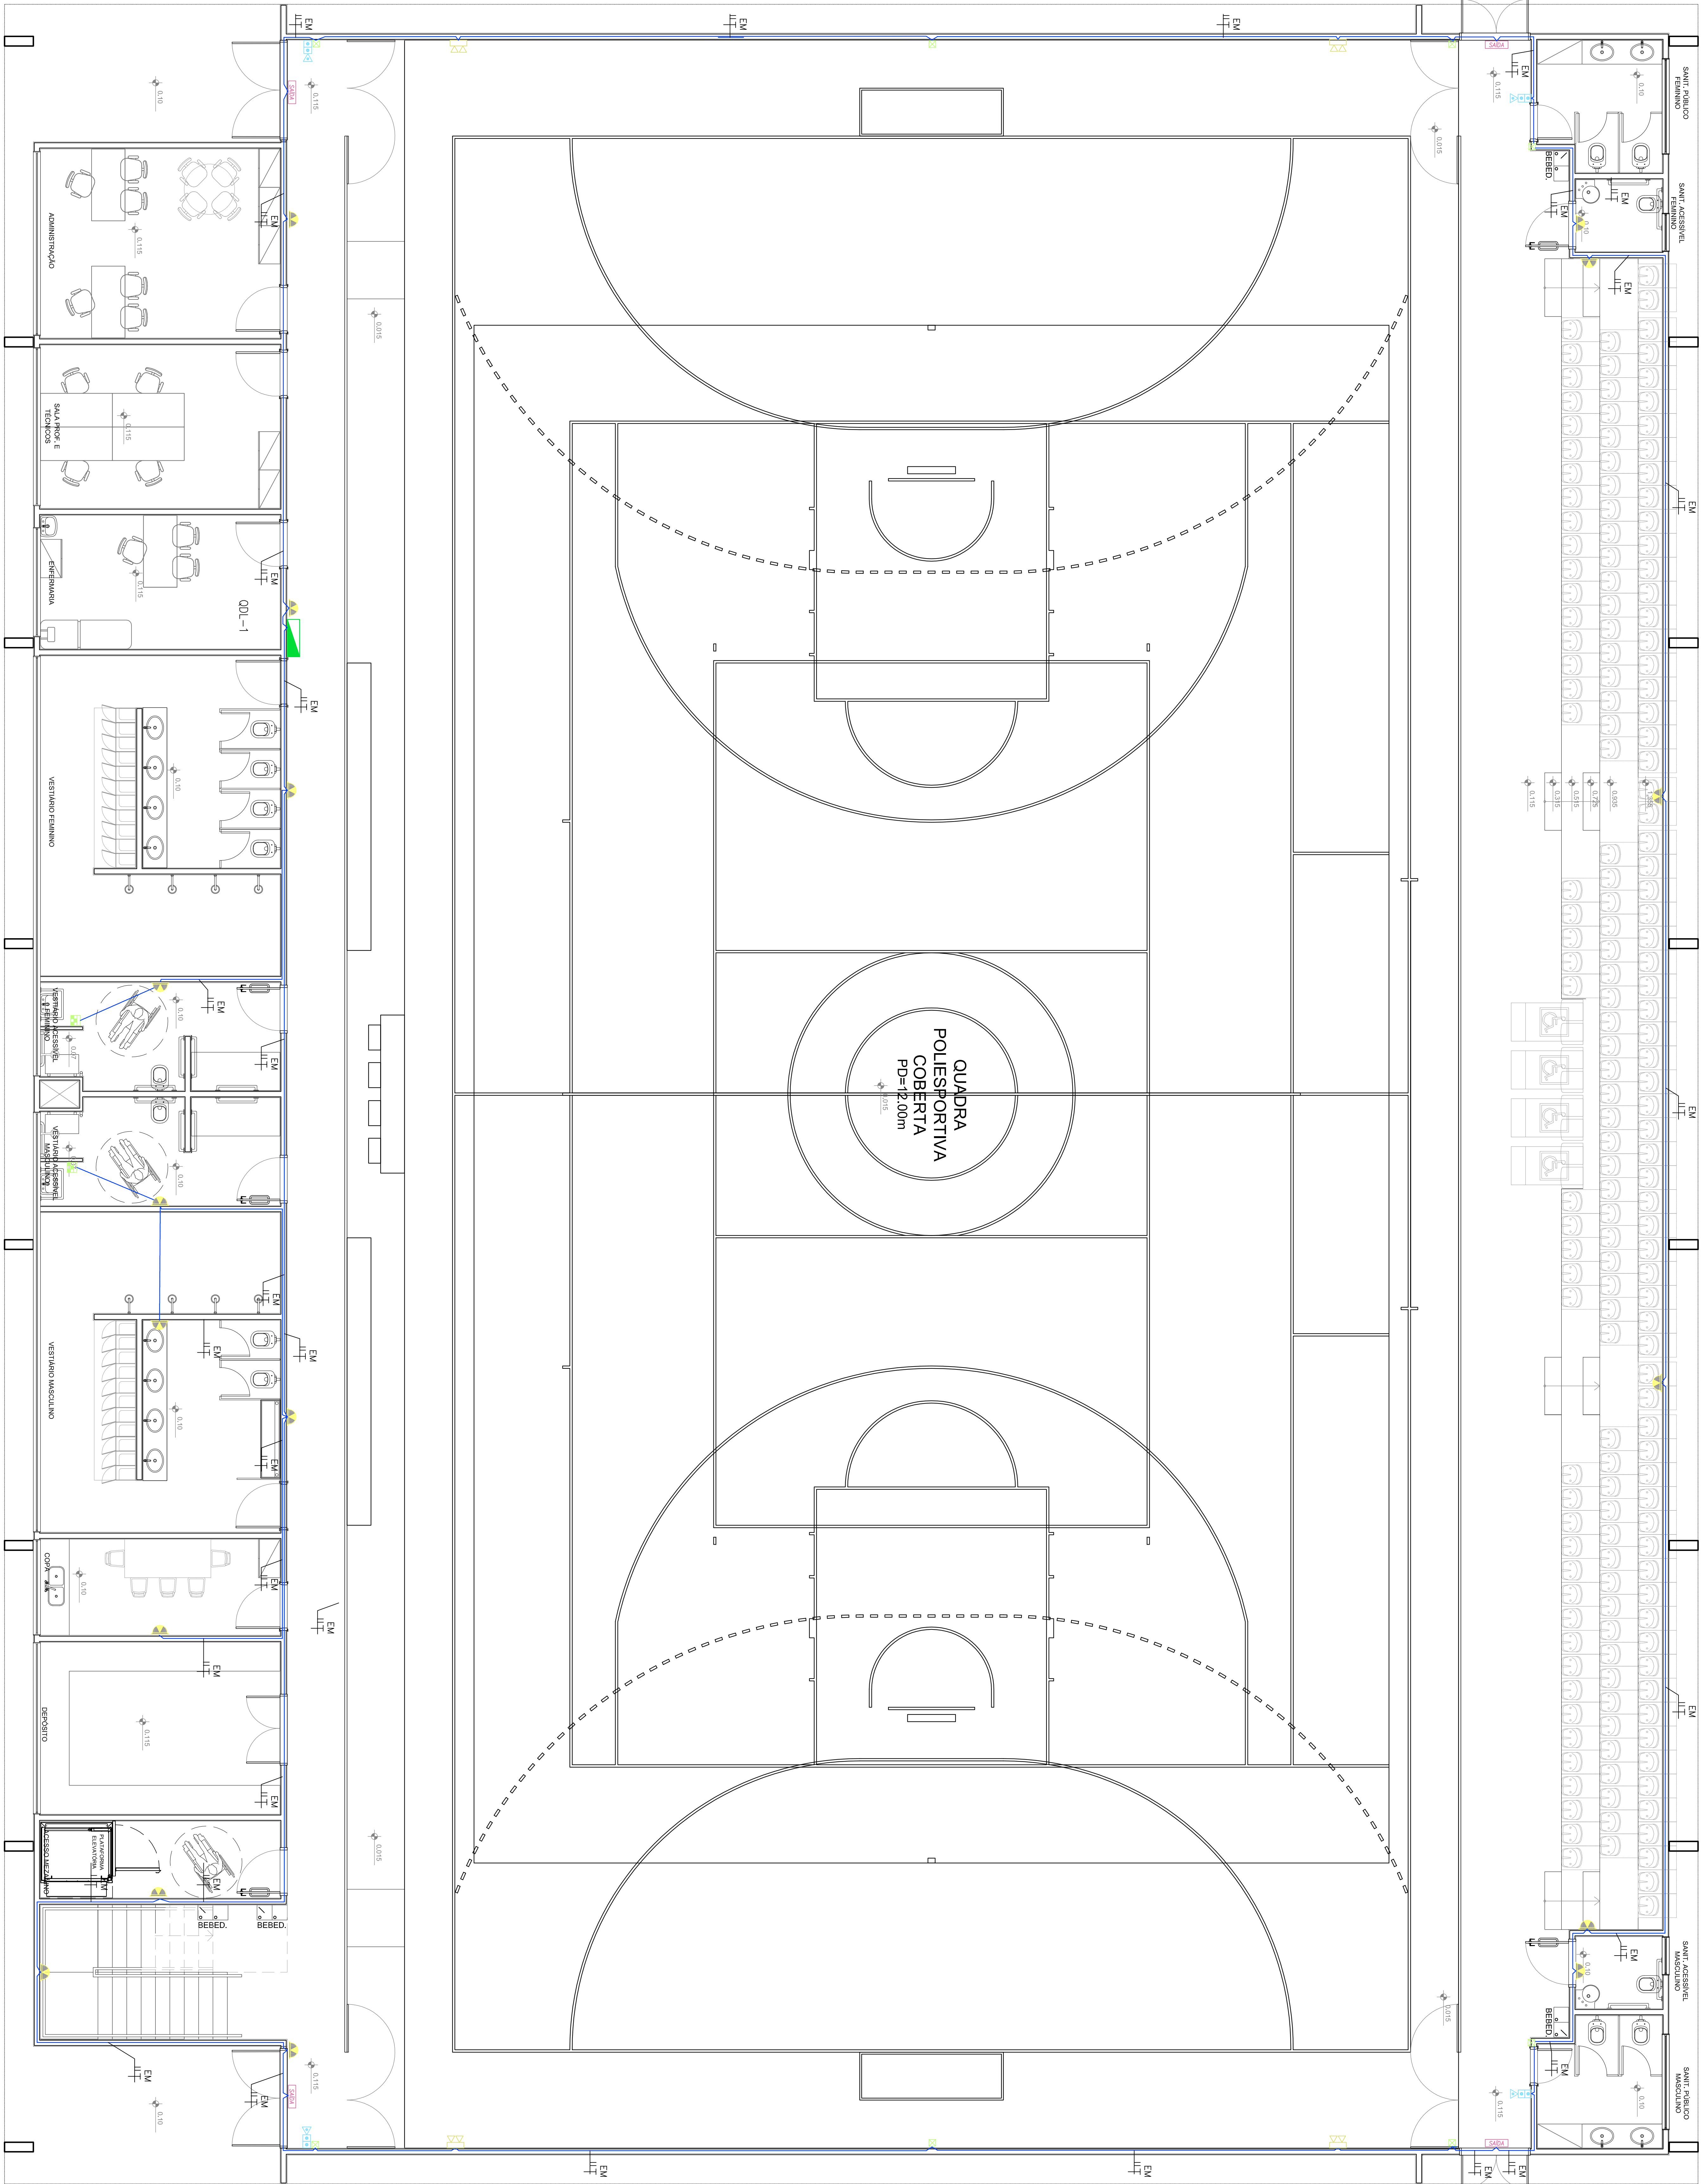

GINÁSIO POLIESPORTIVO - TÉRREO

ESC. 1:50

NOTAS:

- CONFERIR MEDIDAS EM OBRA; E
- NÃO AFERIR MEDIDAS SOBRE O PAPEL

[illegible]