


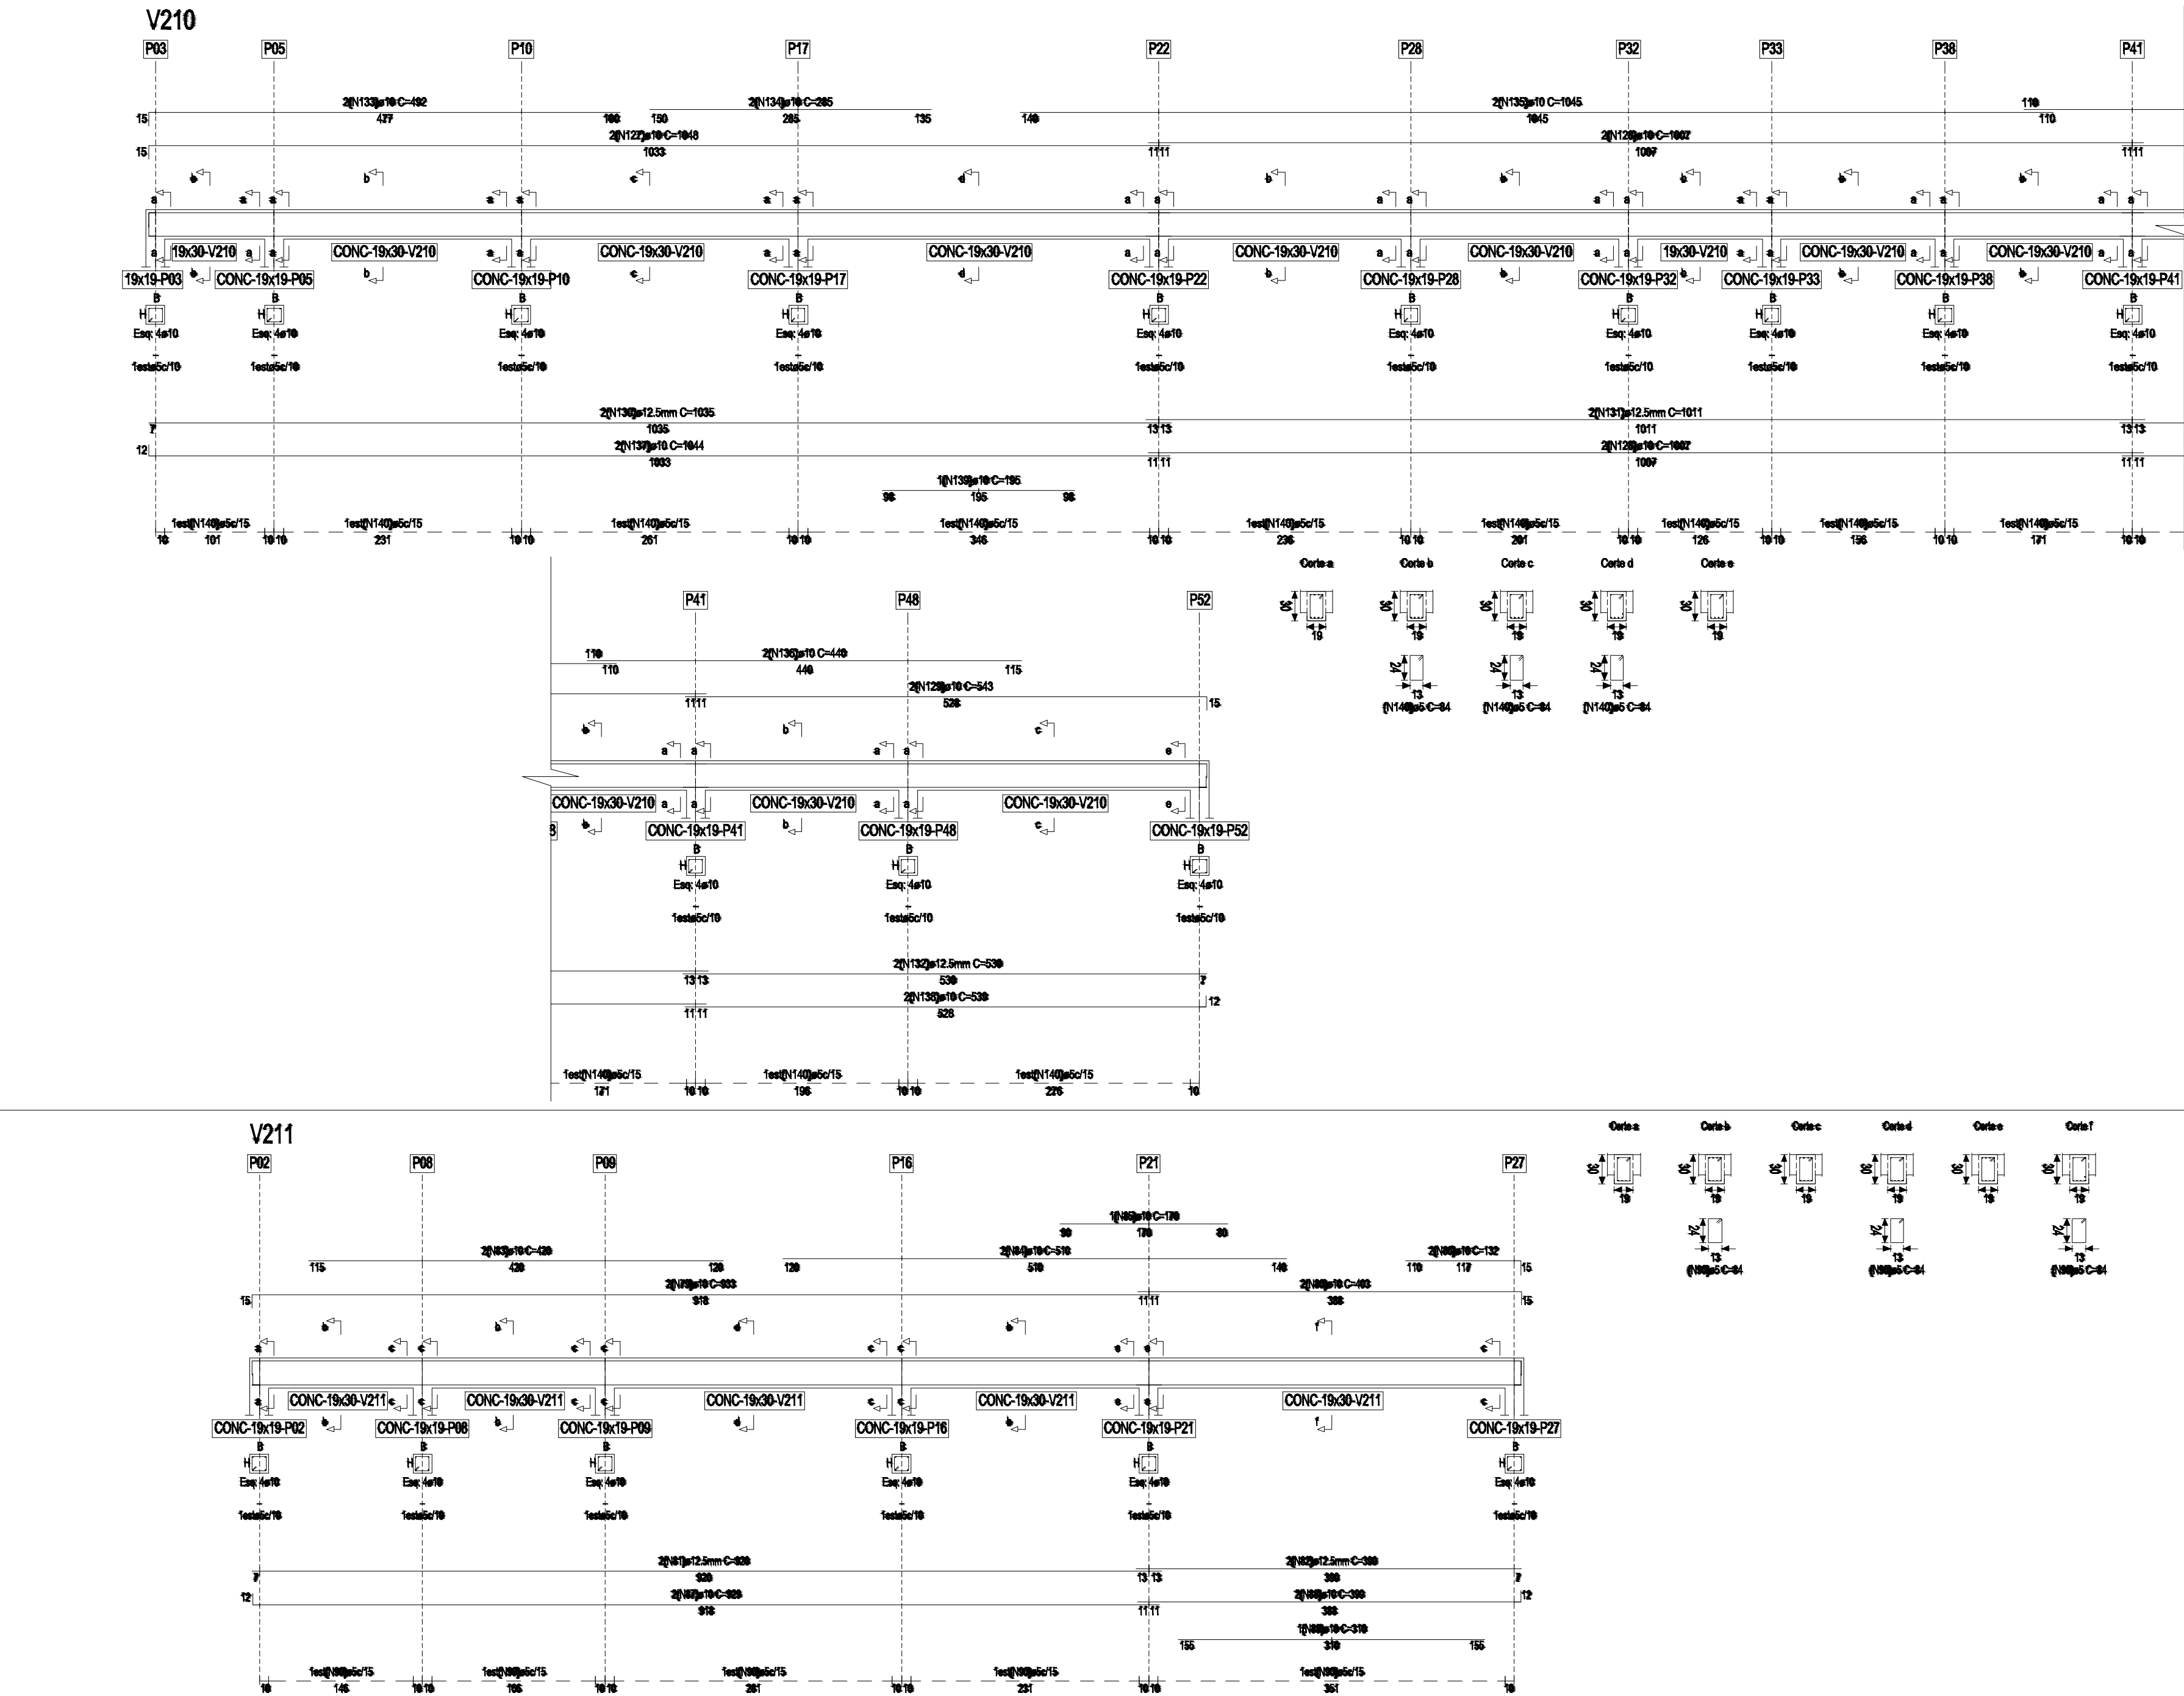



PREFEITURA DE CASTANHAL
AGORA É A VEZ DO POVO

ESTRUTURAL

Projeto:	CONSTRUEÍ O DO CENTRO DE PARTO NORMAL PERI - HOSPITALAR C/ 5 PPP'S		Prancha:
Local:	Rua a ser Aberta, s/n - Bairro Cristo		18/21
Prancha:	Detalhes das Armaduras das Vigas - Plano 330	Escala Indicada	
Prefeito:	Paulo Sérgio Rodrigues Titan		Data: Janeiro/2015
Sec. de Planejamento:	Adalberto de Moraes Filho		
Autor do Projeto:	Alexandre Rogério Gaino EngºCivil - CREA 5060435411/D	ART 92221220130734808	
Resp. Técnico:	Laís Araújo CAU A62240-0	ÁREA CONSTRUÍDA 293,04 m²	Moldura: A1 - 841 x 594 mm