

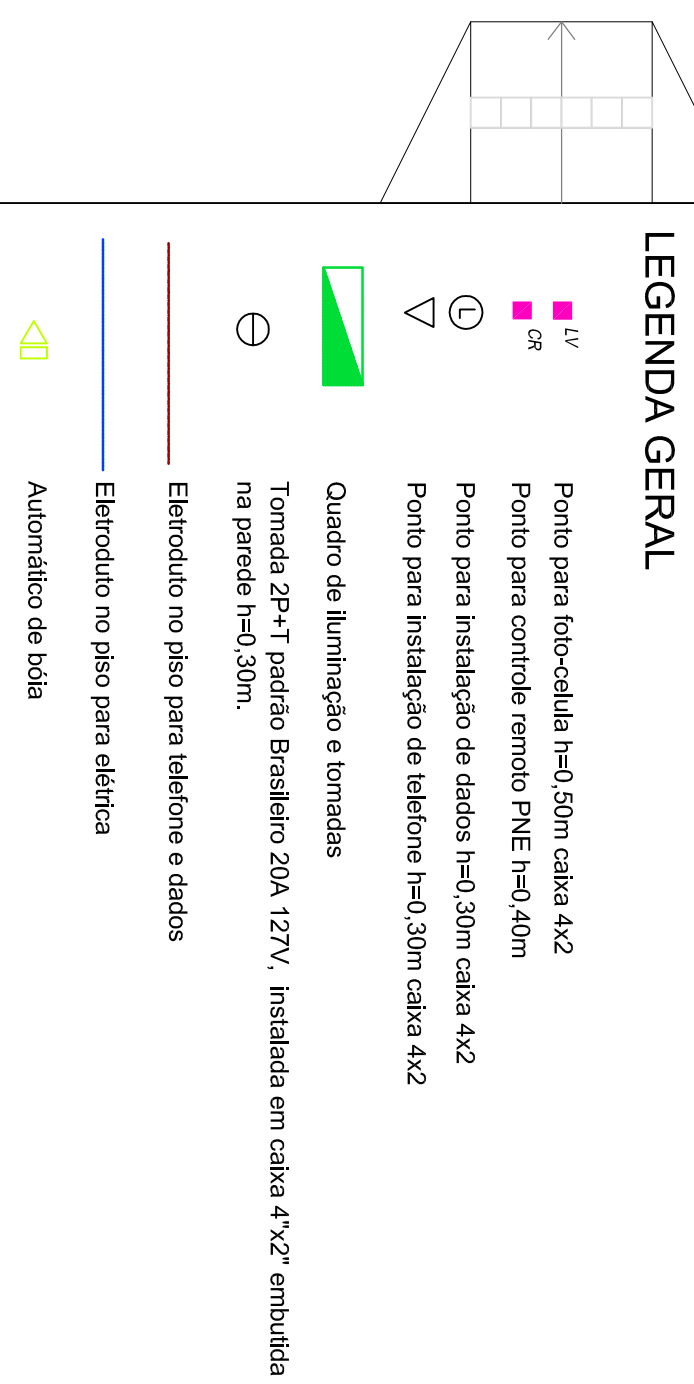


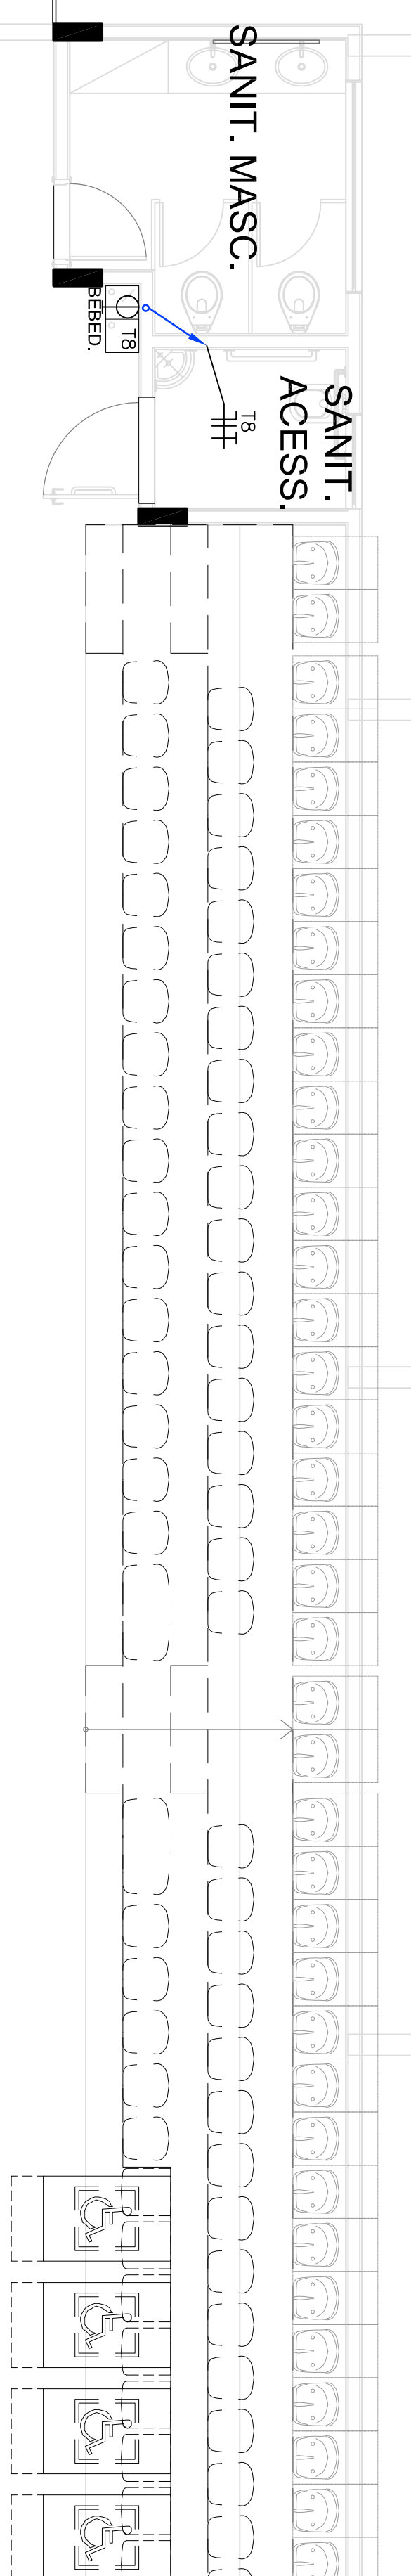

QUADRA
POLIESPORTIVA
COBERTA

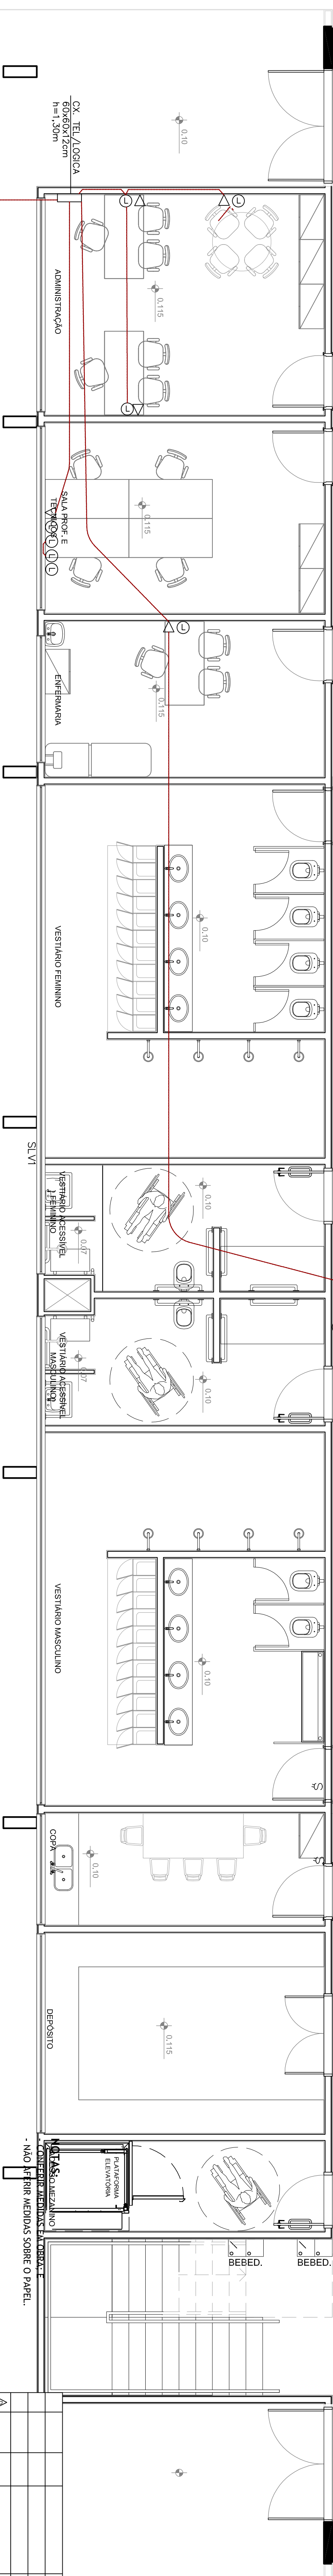

GINÁSIO PLANTA DE LAYOUT - QUADRA POLIESPORTIVA

[illegible]