

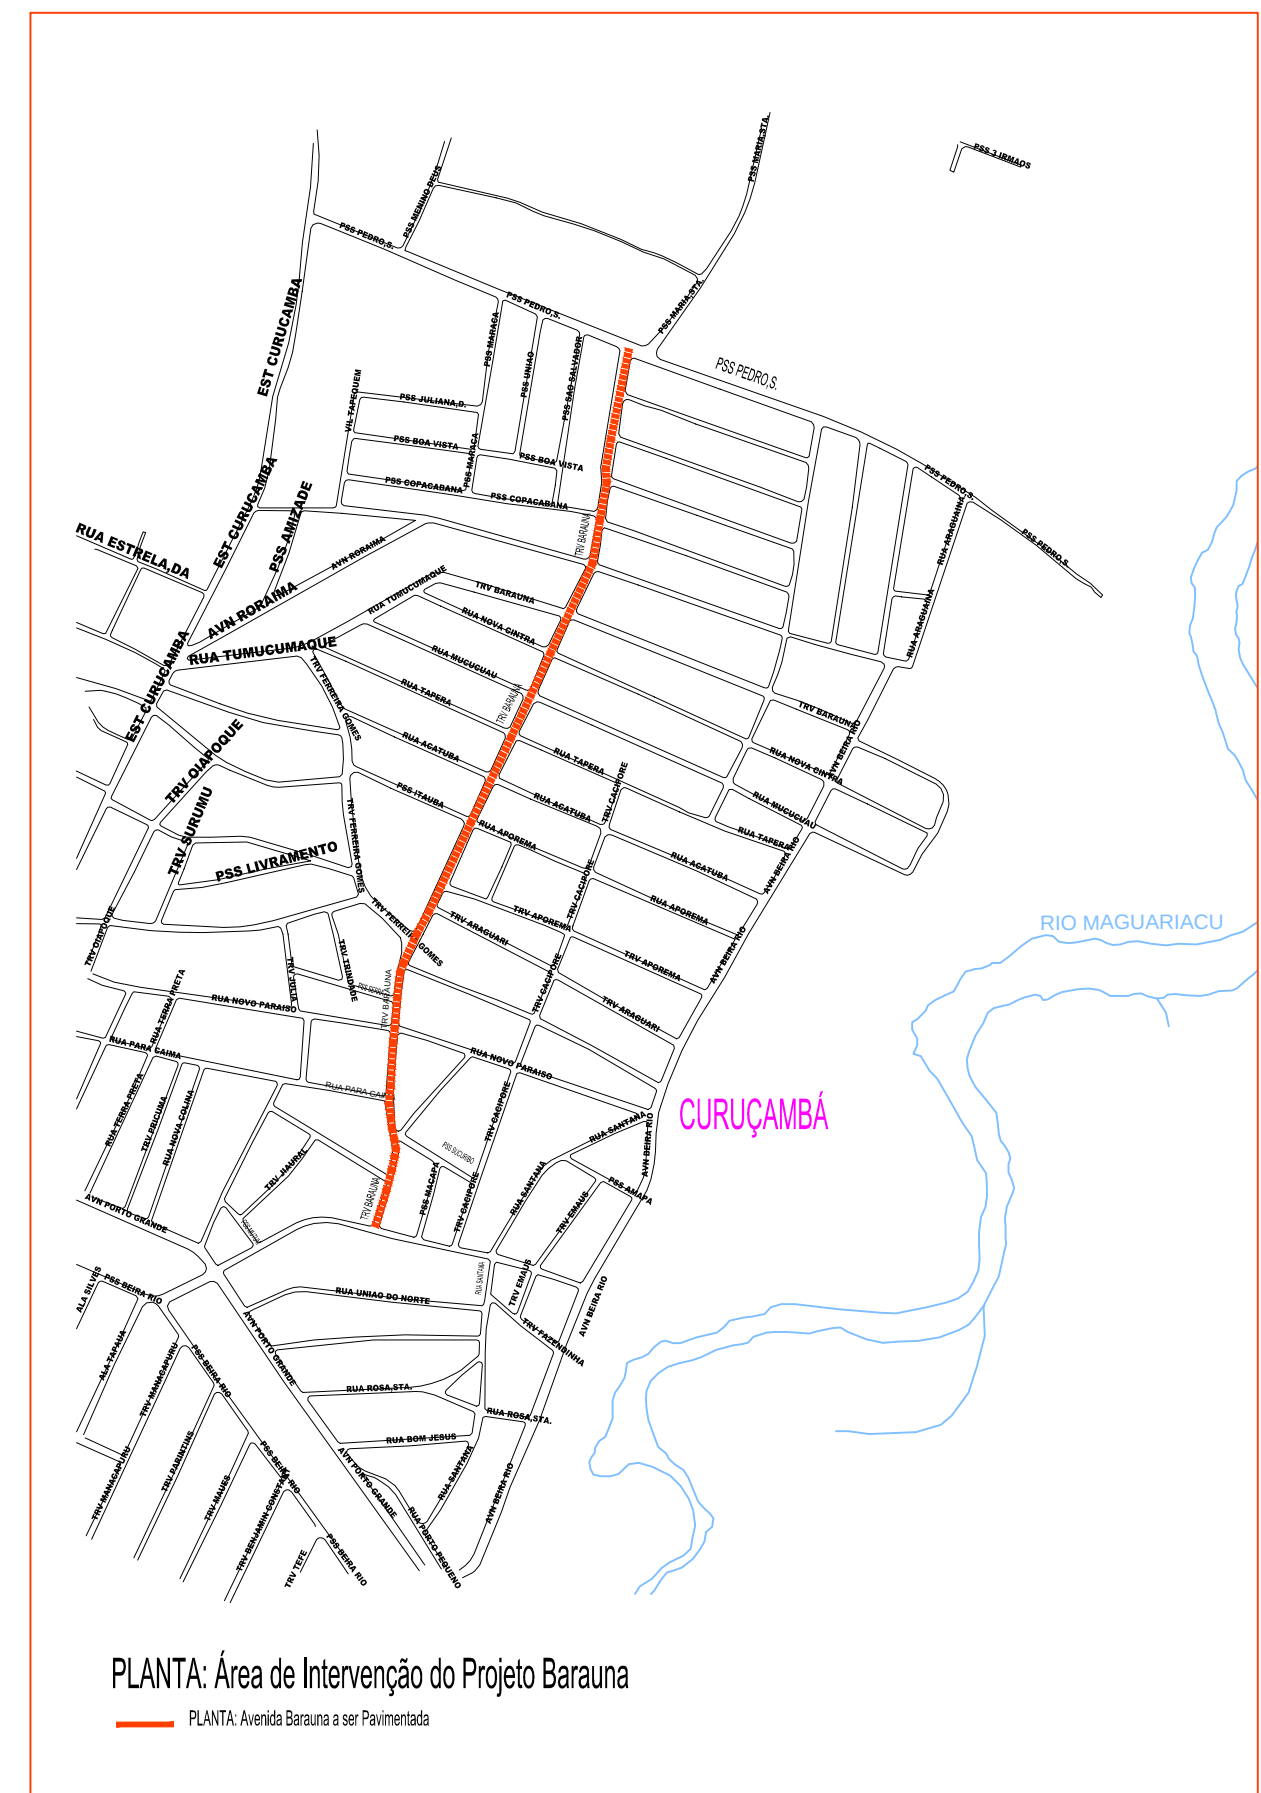
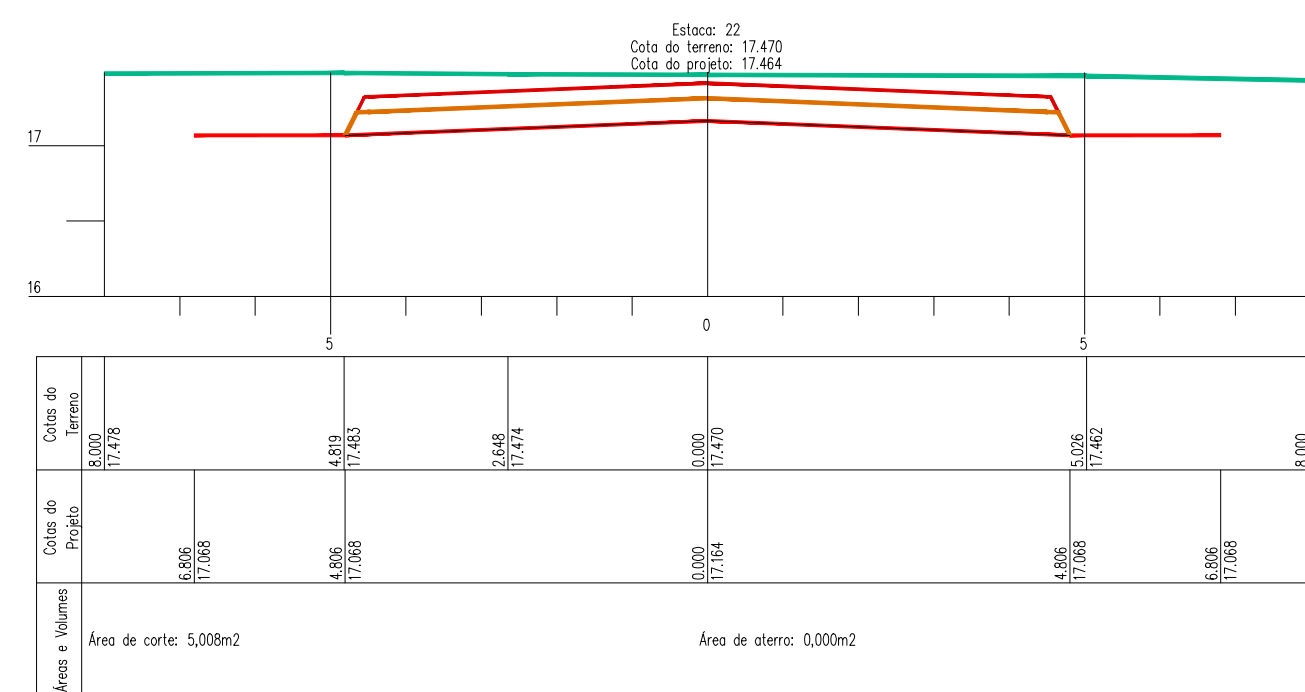
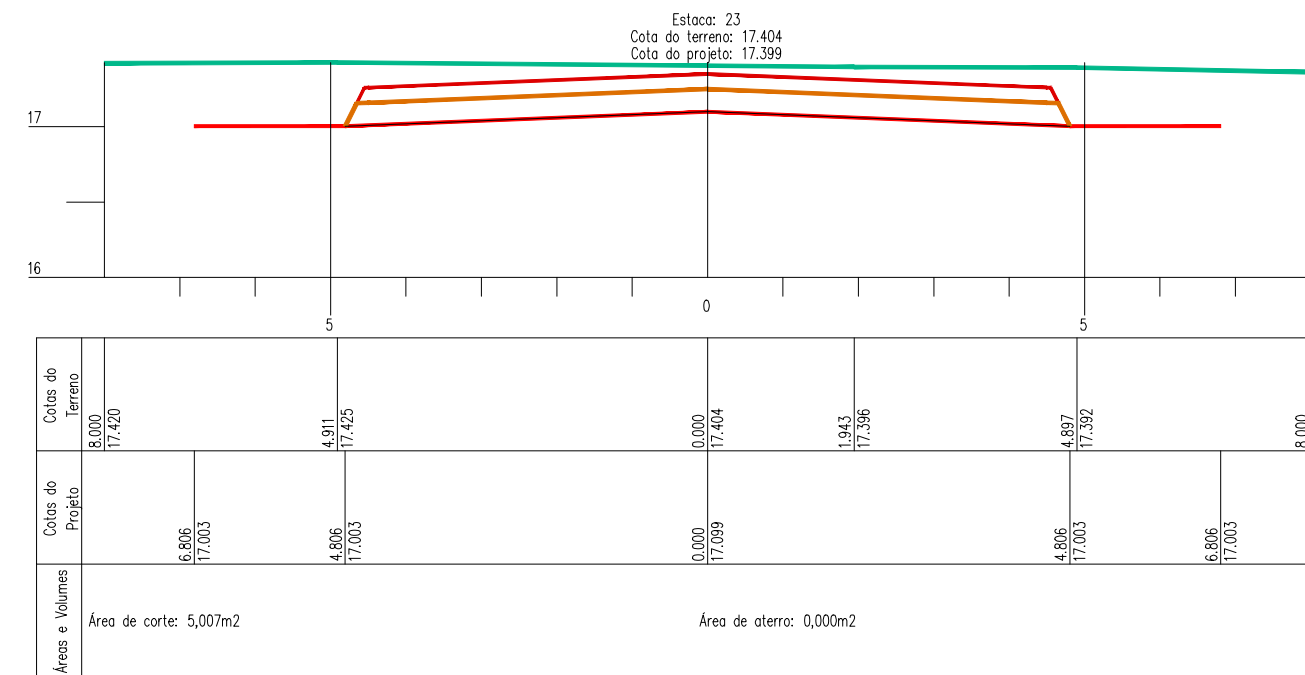
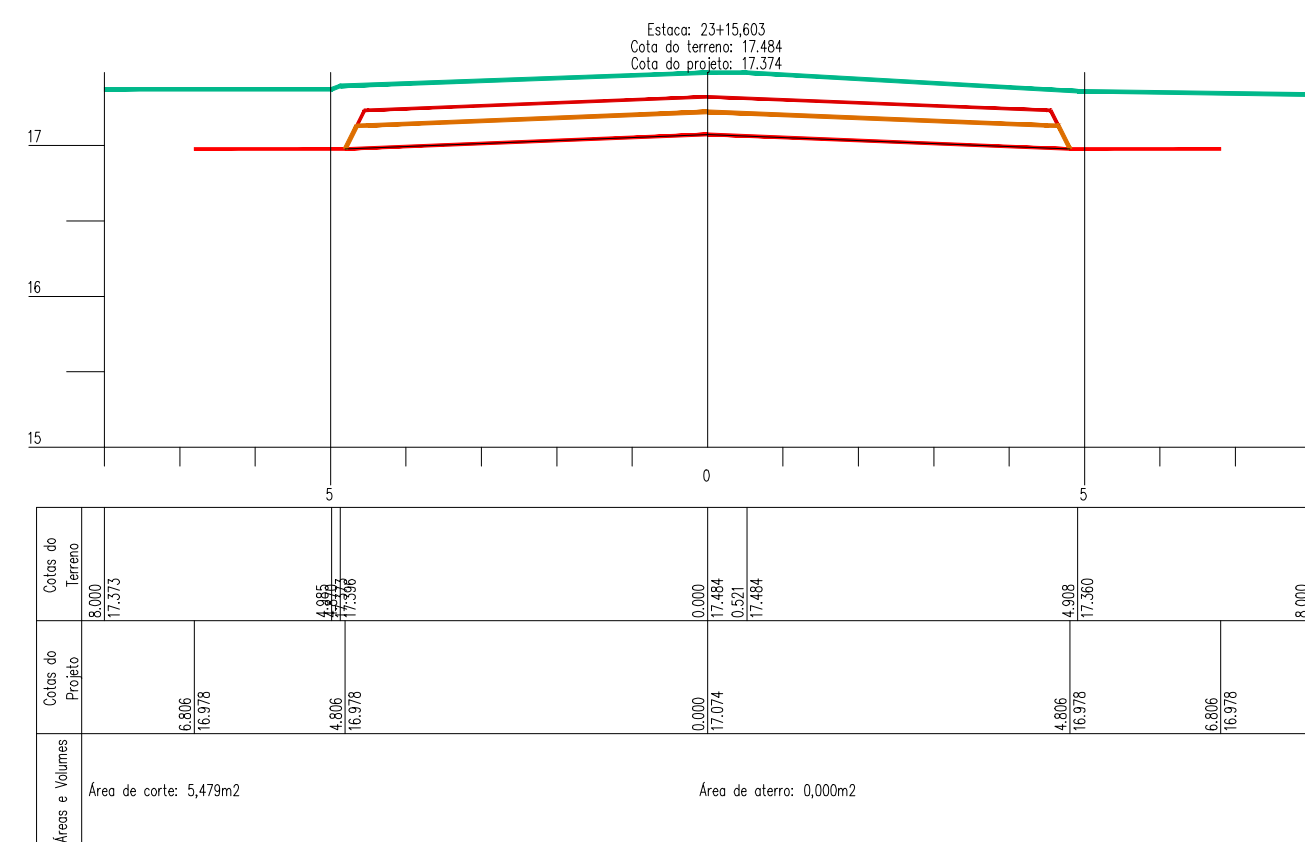
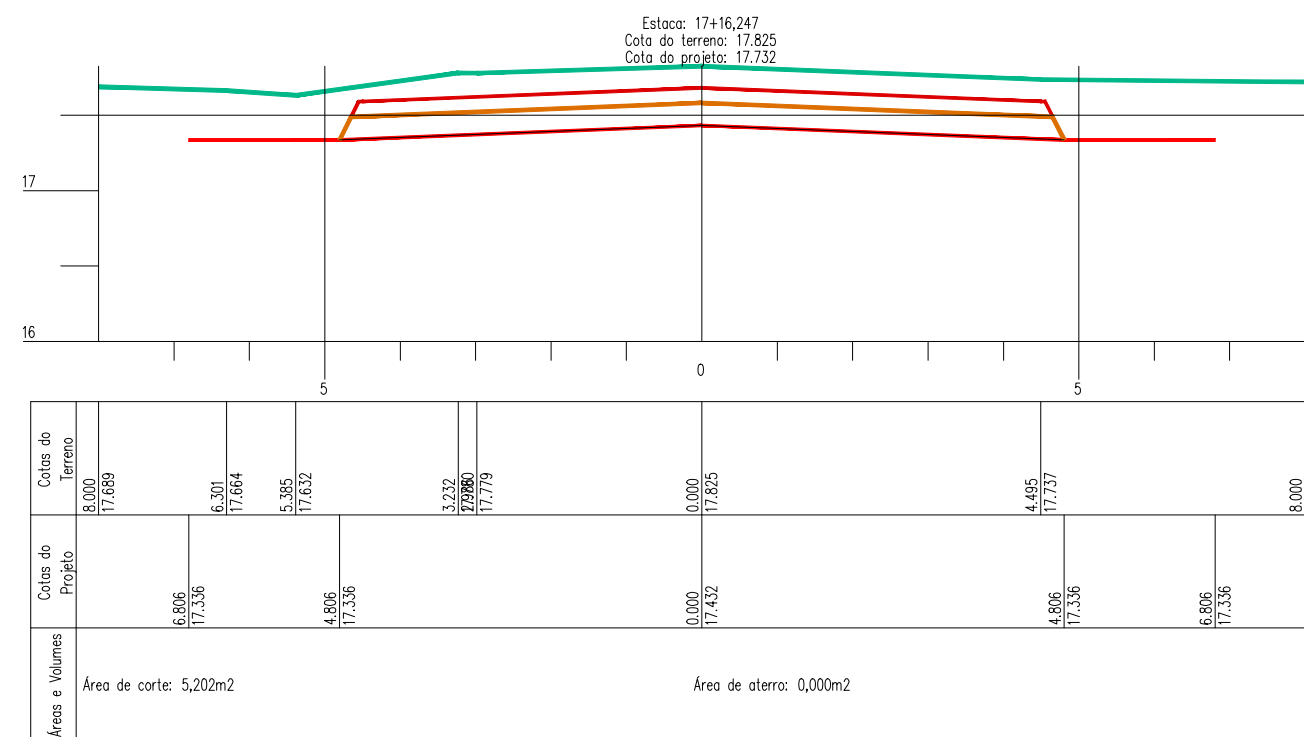
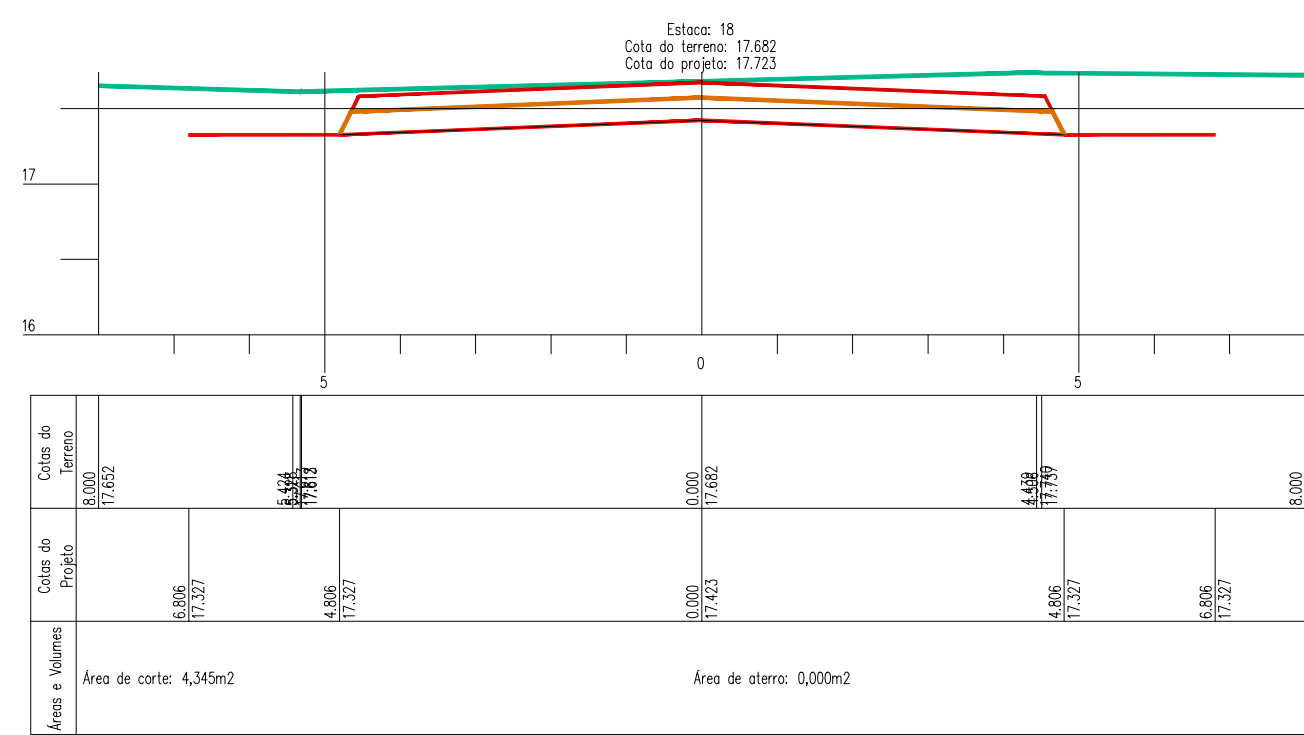
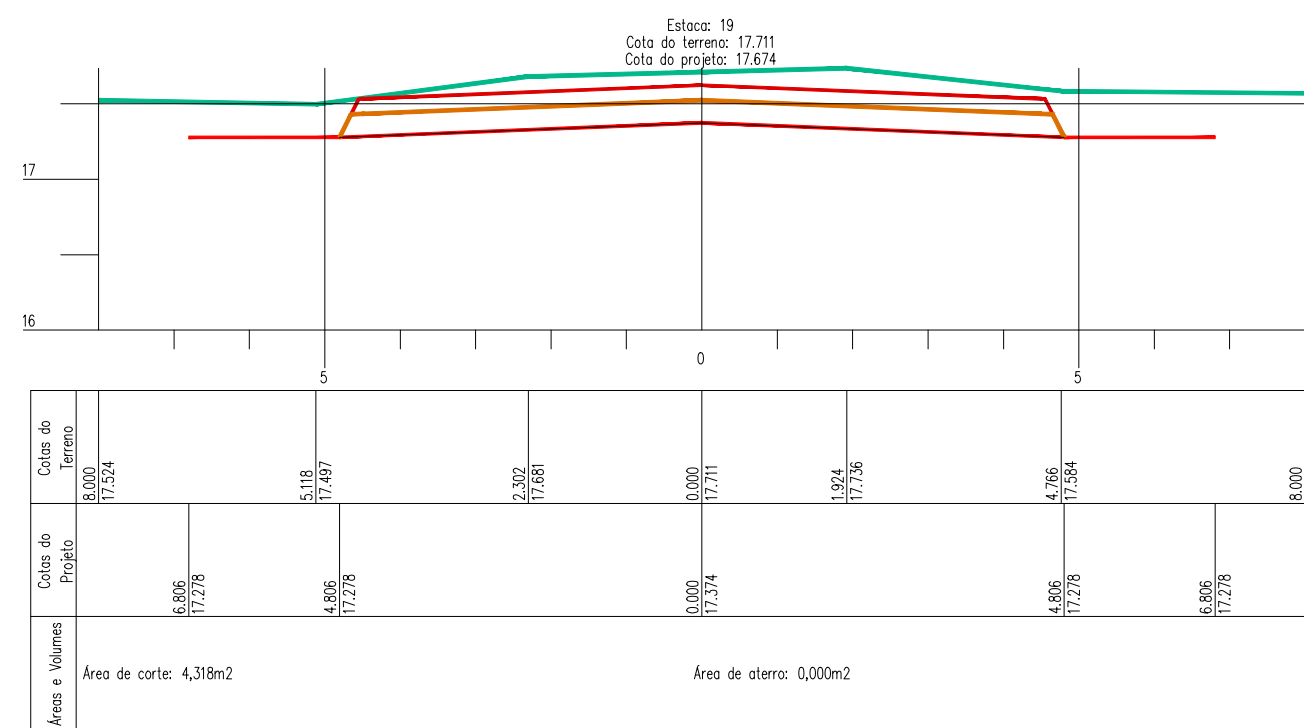
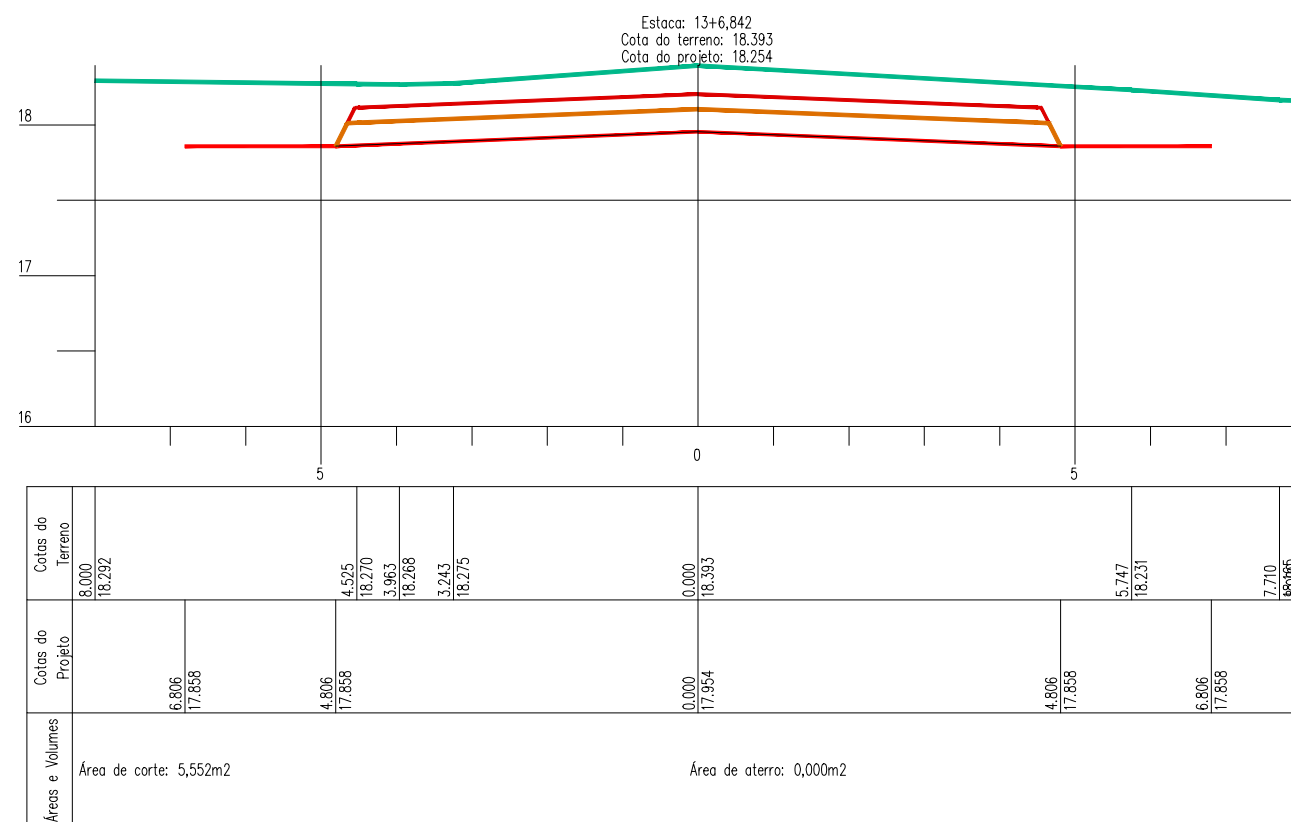


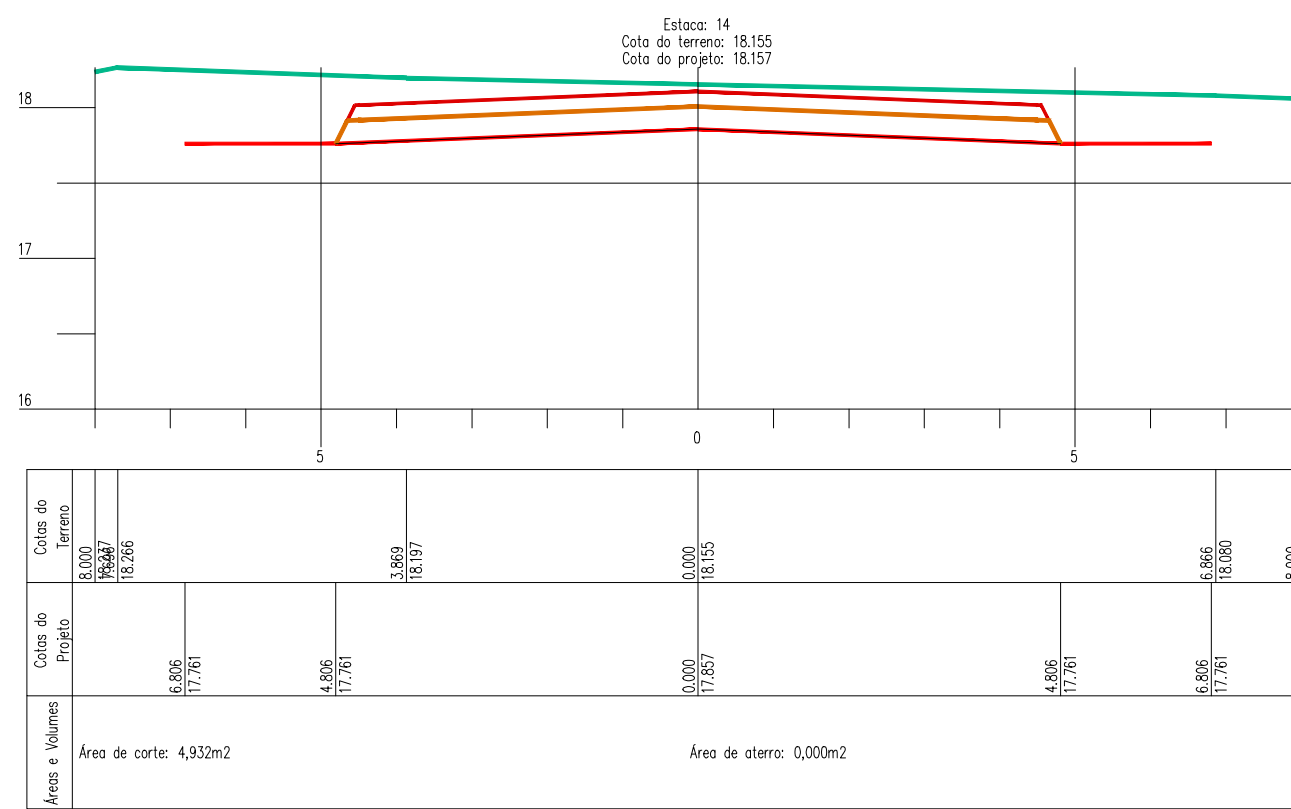

REV. N°	DATA	DESCRIÇÃO DA MODIFICAÇÃO
---------	------	--------------------------

Responsável Projeto:
 SESAN-Secretaria Municipal de Ananindeua

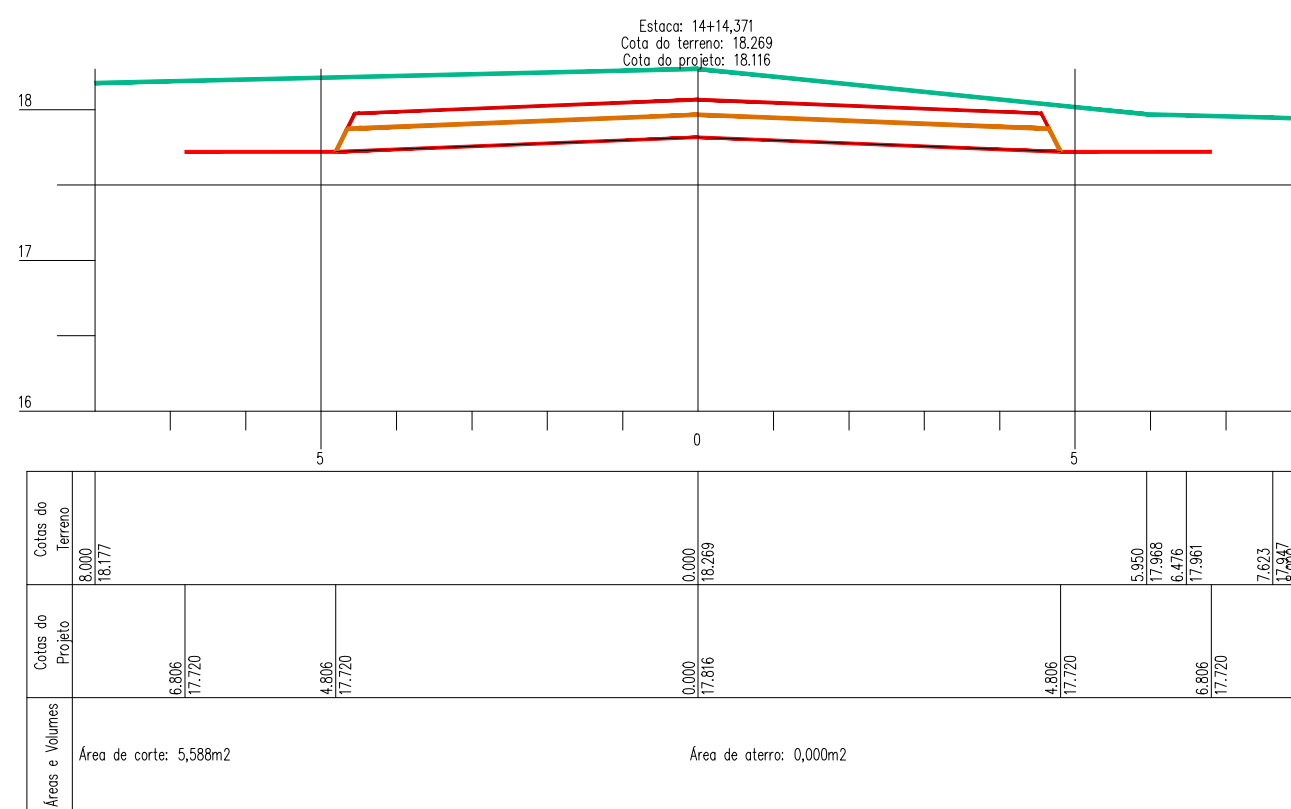

PROJETO DE IFRA ESTRUTURA URBANA

Endereço da Obra	Projeto Barauna - Ananindeua
------------------	------------------------------

Subsistema SISTEMA VIÁRIO - AVENIDA BARAUNA

Departamento	
--------------	--

Implantação da Pavimentação Sistema Viário

Fase

PROJETO EXECUTIVO

Traçado Vertical e Seções Transversais
Tabelas de Memórias de Cálculos

Folha Nº

06/07

Revisão

PROJETISTA

Responsável	Coordenador	Desenhista	Escala 1/1000 1/400 1/250 1/100 1/10 1/25 1/30
-------------	-------------	------------	---