


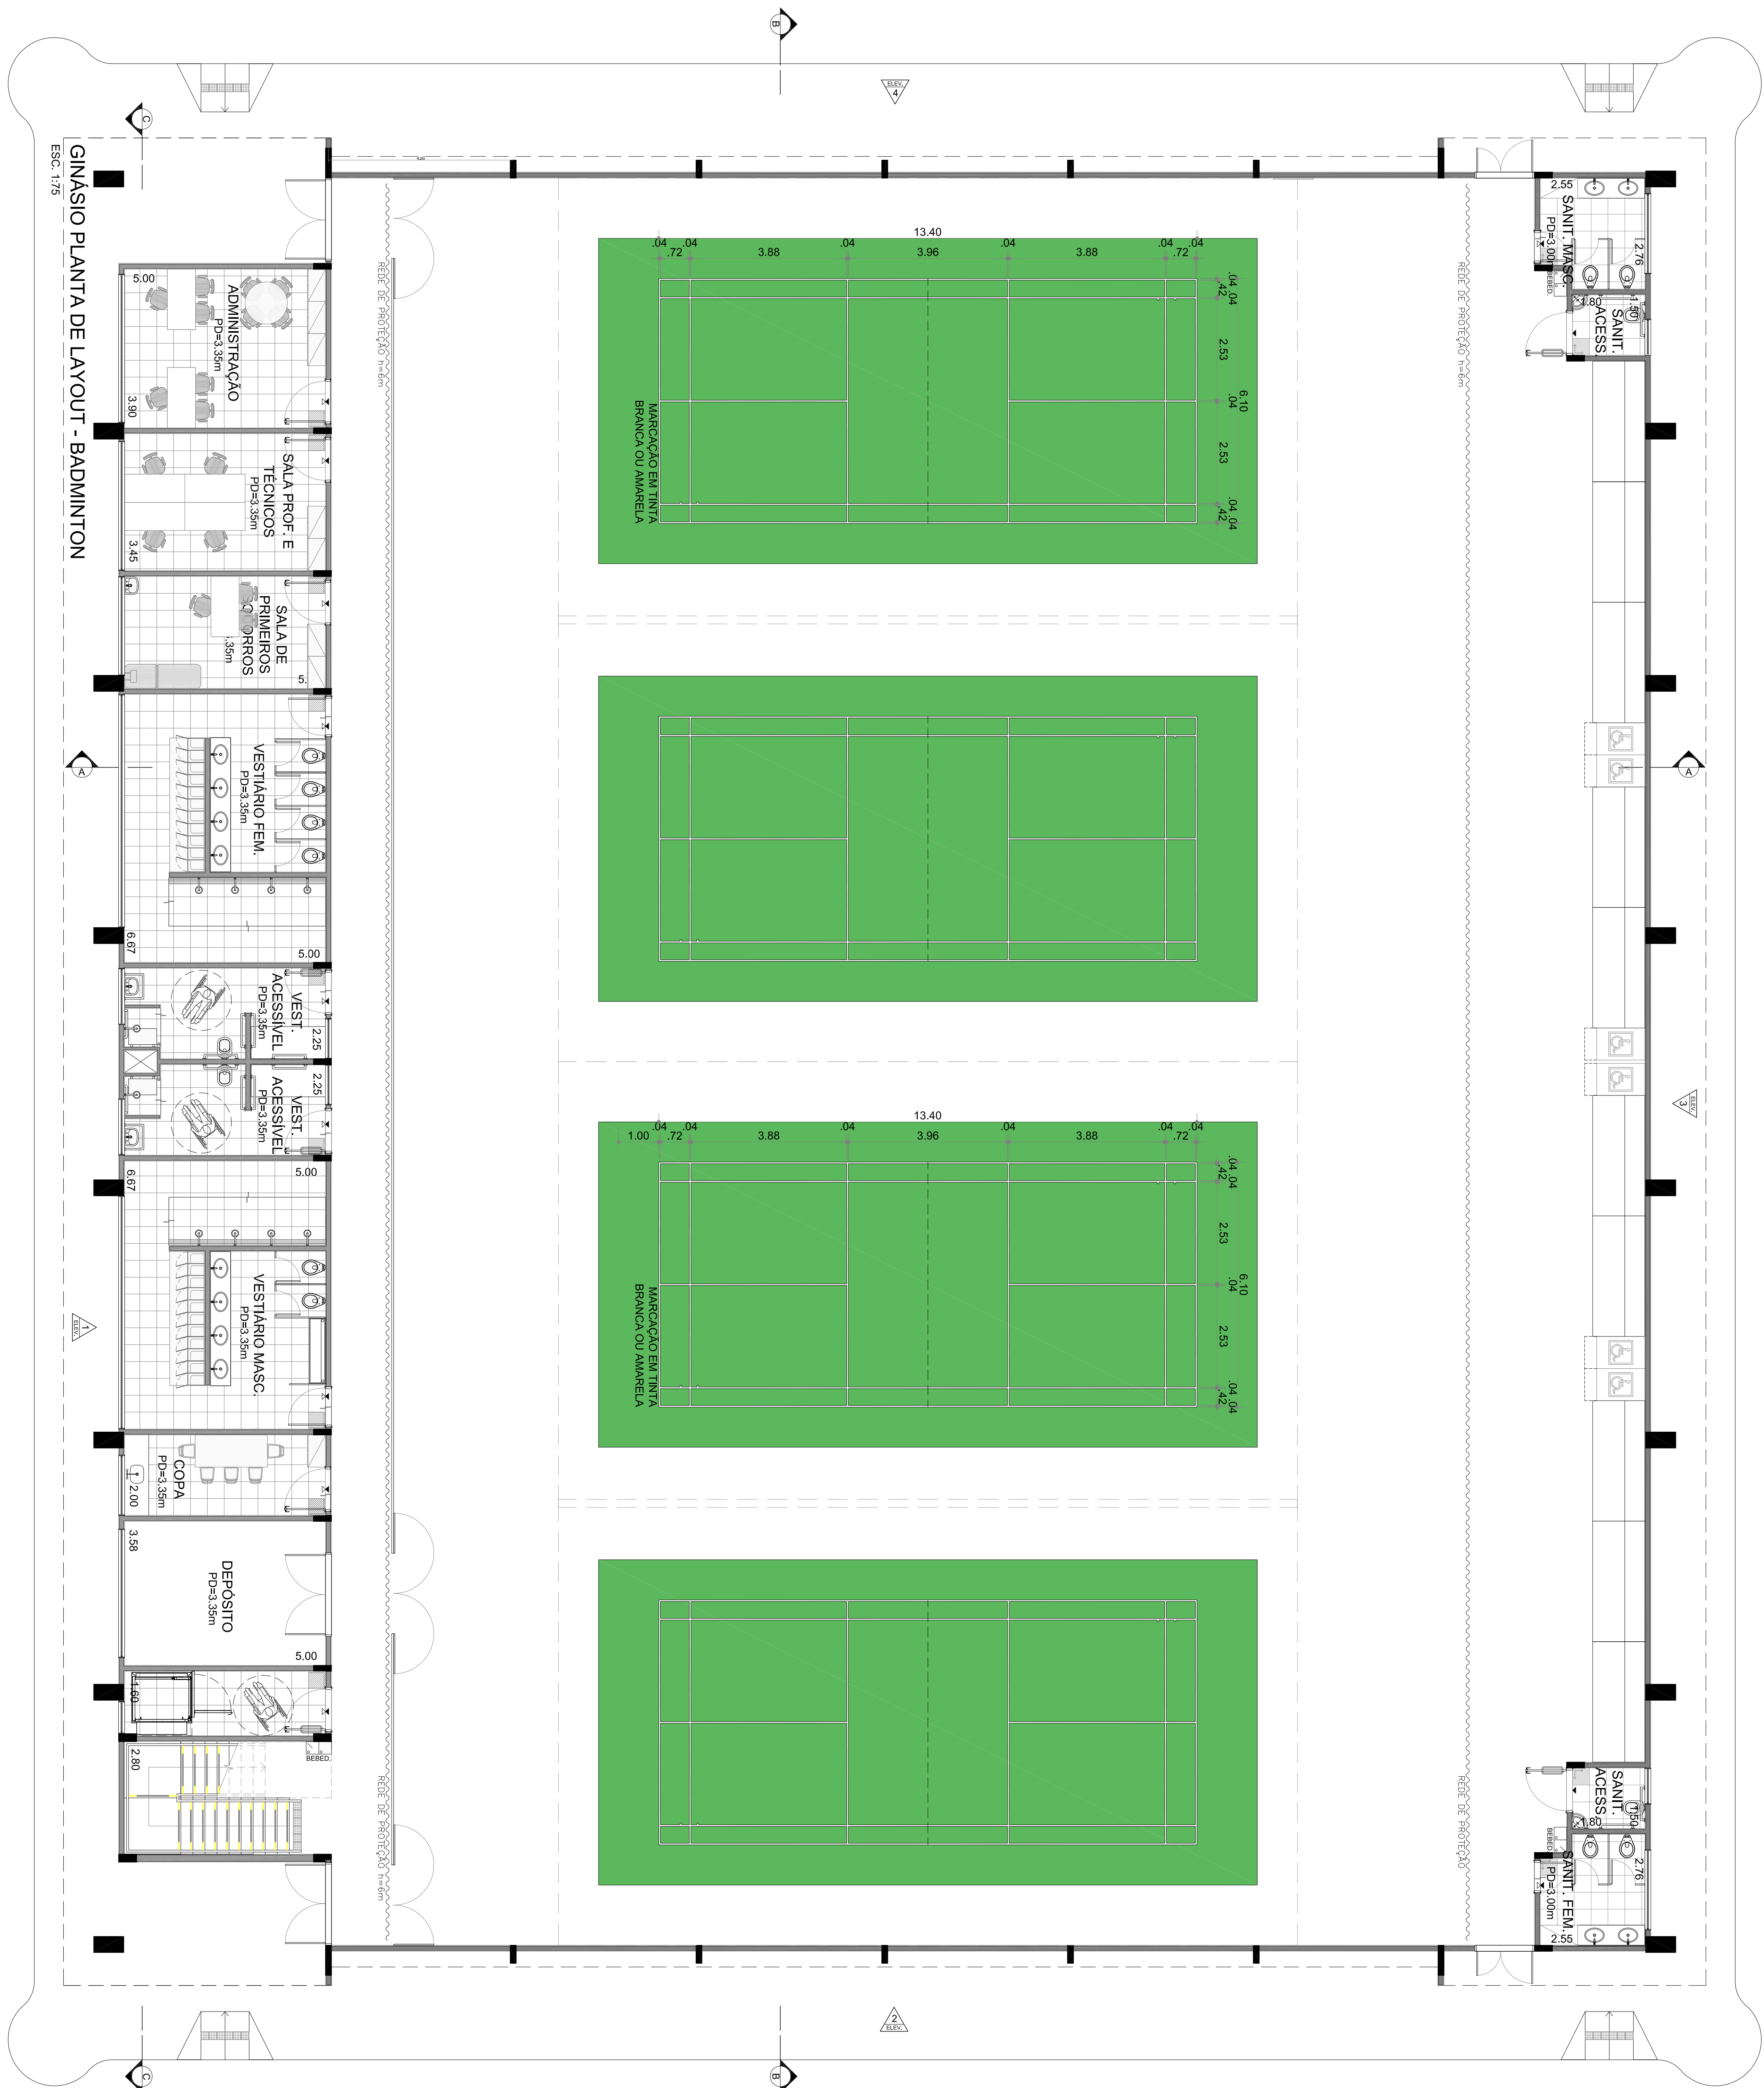

**LAYOUT PARA AS
MODALIDADES ESPORTIVAS**
(vide memorial para descrição de
equipamentos esportivos):

- BADMINTON

085 - VERIFICAR MEMORIAL DESCRITIVO PARA EQUIPAMENTOS ESPORTIVOS ESPECÍFICOS EM CADA MODALIDADE ADOTADA.

PARA ESSA MODALIDADE ESPORTIVA MANTER DE INSTALAÇÃO DE PISO SINTÉTICO P.U. (QUADRA POLIESPORTIVA) COMO BASE DE PISO DE CONCRETO ARMADO E DESEMPENHADO COM 80M DE ESPESURA CONFORMAR ESPECIFICAÇÃO DE PROLETO E UTILIZAR PISO VINÍLICO MANUFATURADO EM TAPETES.

[illegible]