


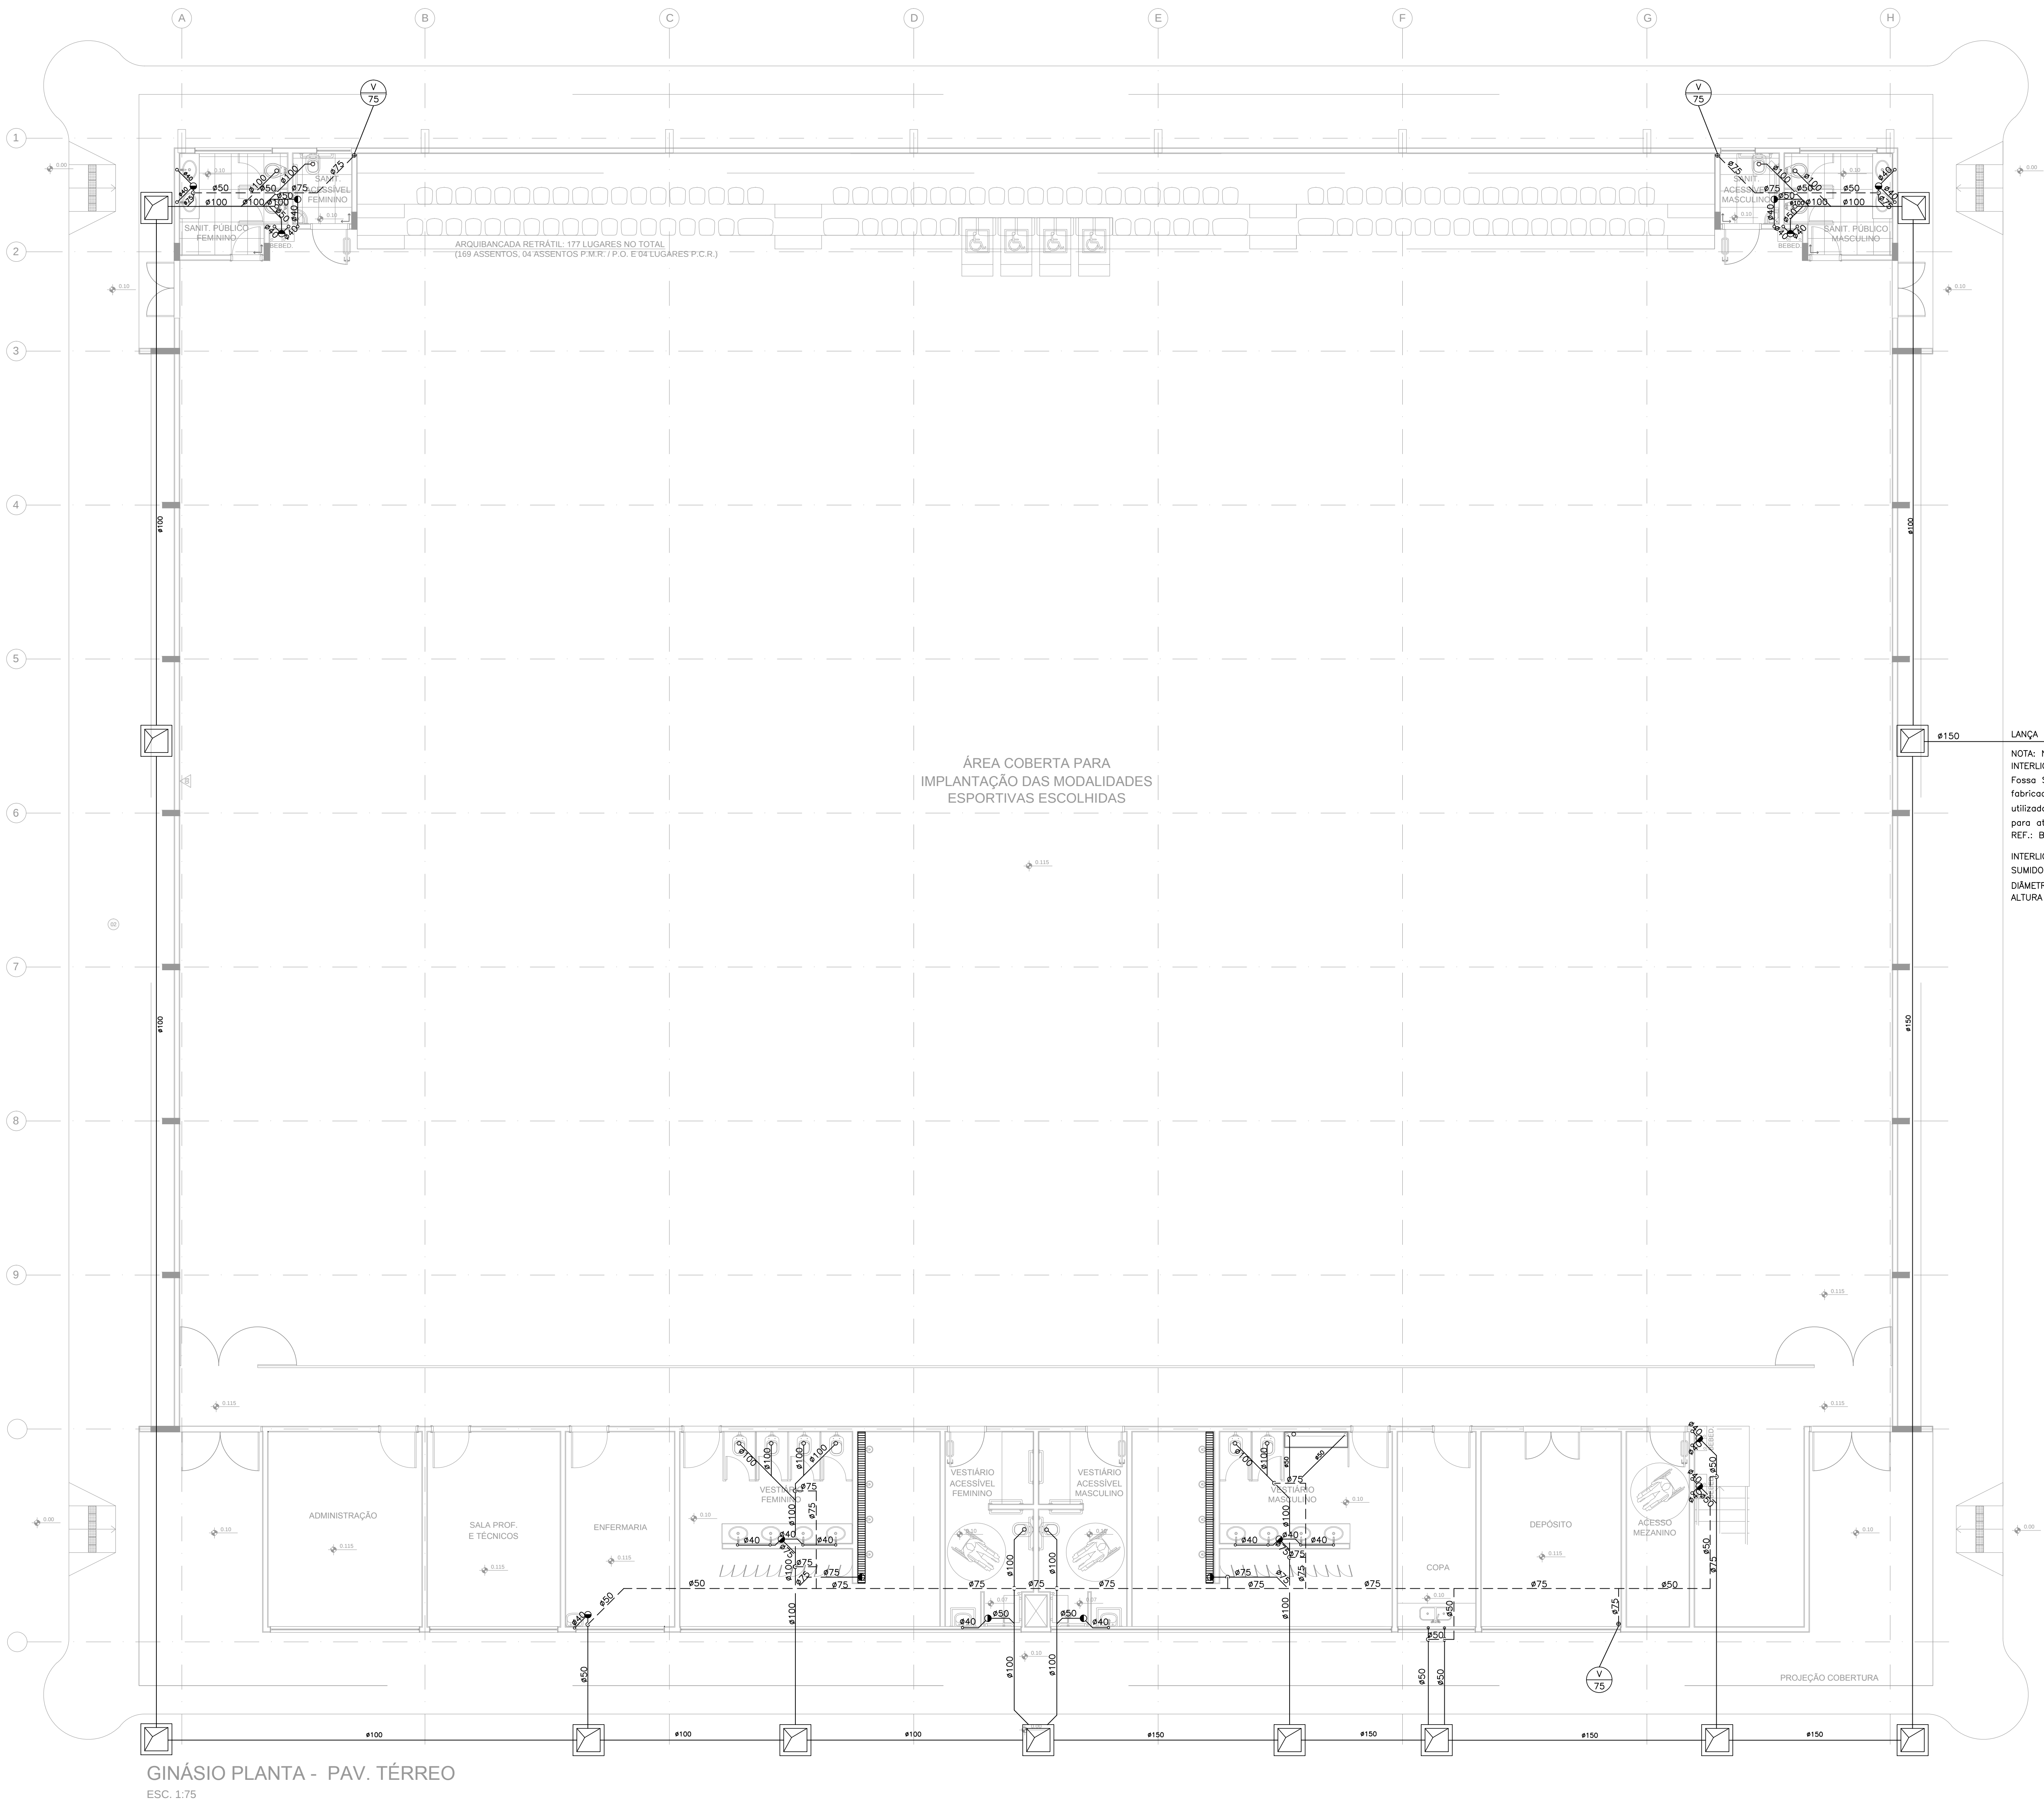

LANÇA EM REDE PÚBLICA DE ESGOTO
NOTA: NA AUSÊNCIA DE REDE PÚBLICA
INTERLIGAR EM CONJUNTO FOSSA-FILTRO-SUMIDOURO:
Fossa Sépica Biológica com Filtro Anaeróbio,
fabricada em (PRPV) fibra de vidro com alta resistência e durabilidade,
utilizada para tratamento de efluentes sanitários pelo processo de biodigestão
para até 500 pessoas.
REF.: BLF0500 - BELLUNO ou similar.
INTERLIGAR SAÍDA DO FILTRO EM:
SUMIDOURO EM ANÉIS DE CONCRETO PERFURADOS PRÉ-FABRICADOS
DIÂMETRO: 2,0m
ALTURA CIL: 2,0m

GINÁSIO PLANTA - PAV. TÉRREO
ESC. 1:75

						TÍTULO	
						CIE - CENTRO DE INICIAÇÃO AO ESPORTE	
						PROJALIDADE:	
						INSTALAÇÕES HIDRÁULICAS - PROJETO EXECUTIVO	
						ESPONDEREN:	
						INSTALAÇÕES HIDRÁULICAS - ESGOTO SANITÁRIO	
						VERIFICAÇÃO/REVISÃO	
						28/11/13 001/001 IMPLANTAÇÃO - MÓD. 1, 2 e 3	
						ESCALA	
						1:75	
						CIE-15/04/14	
						CIE-140-45-HES-EX-6100-R02.dwg	