


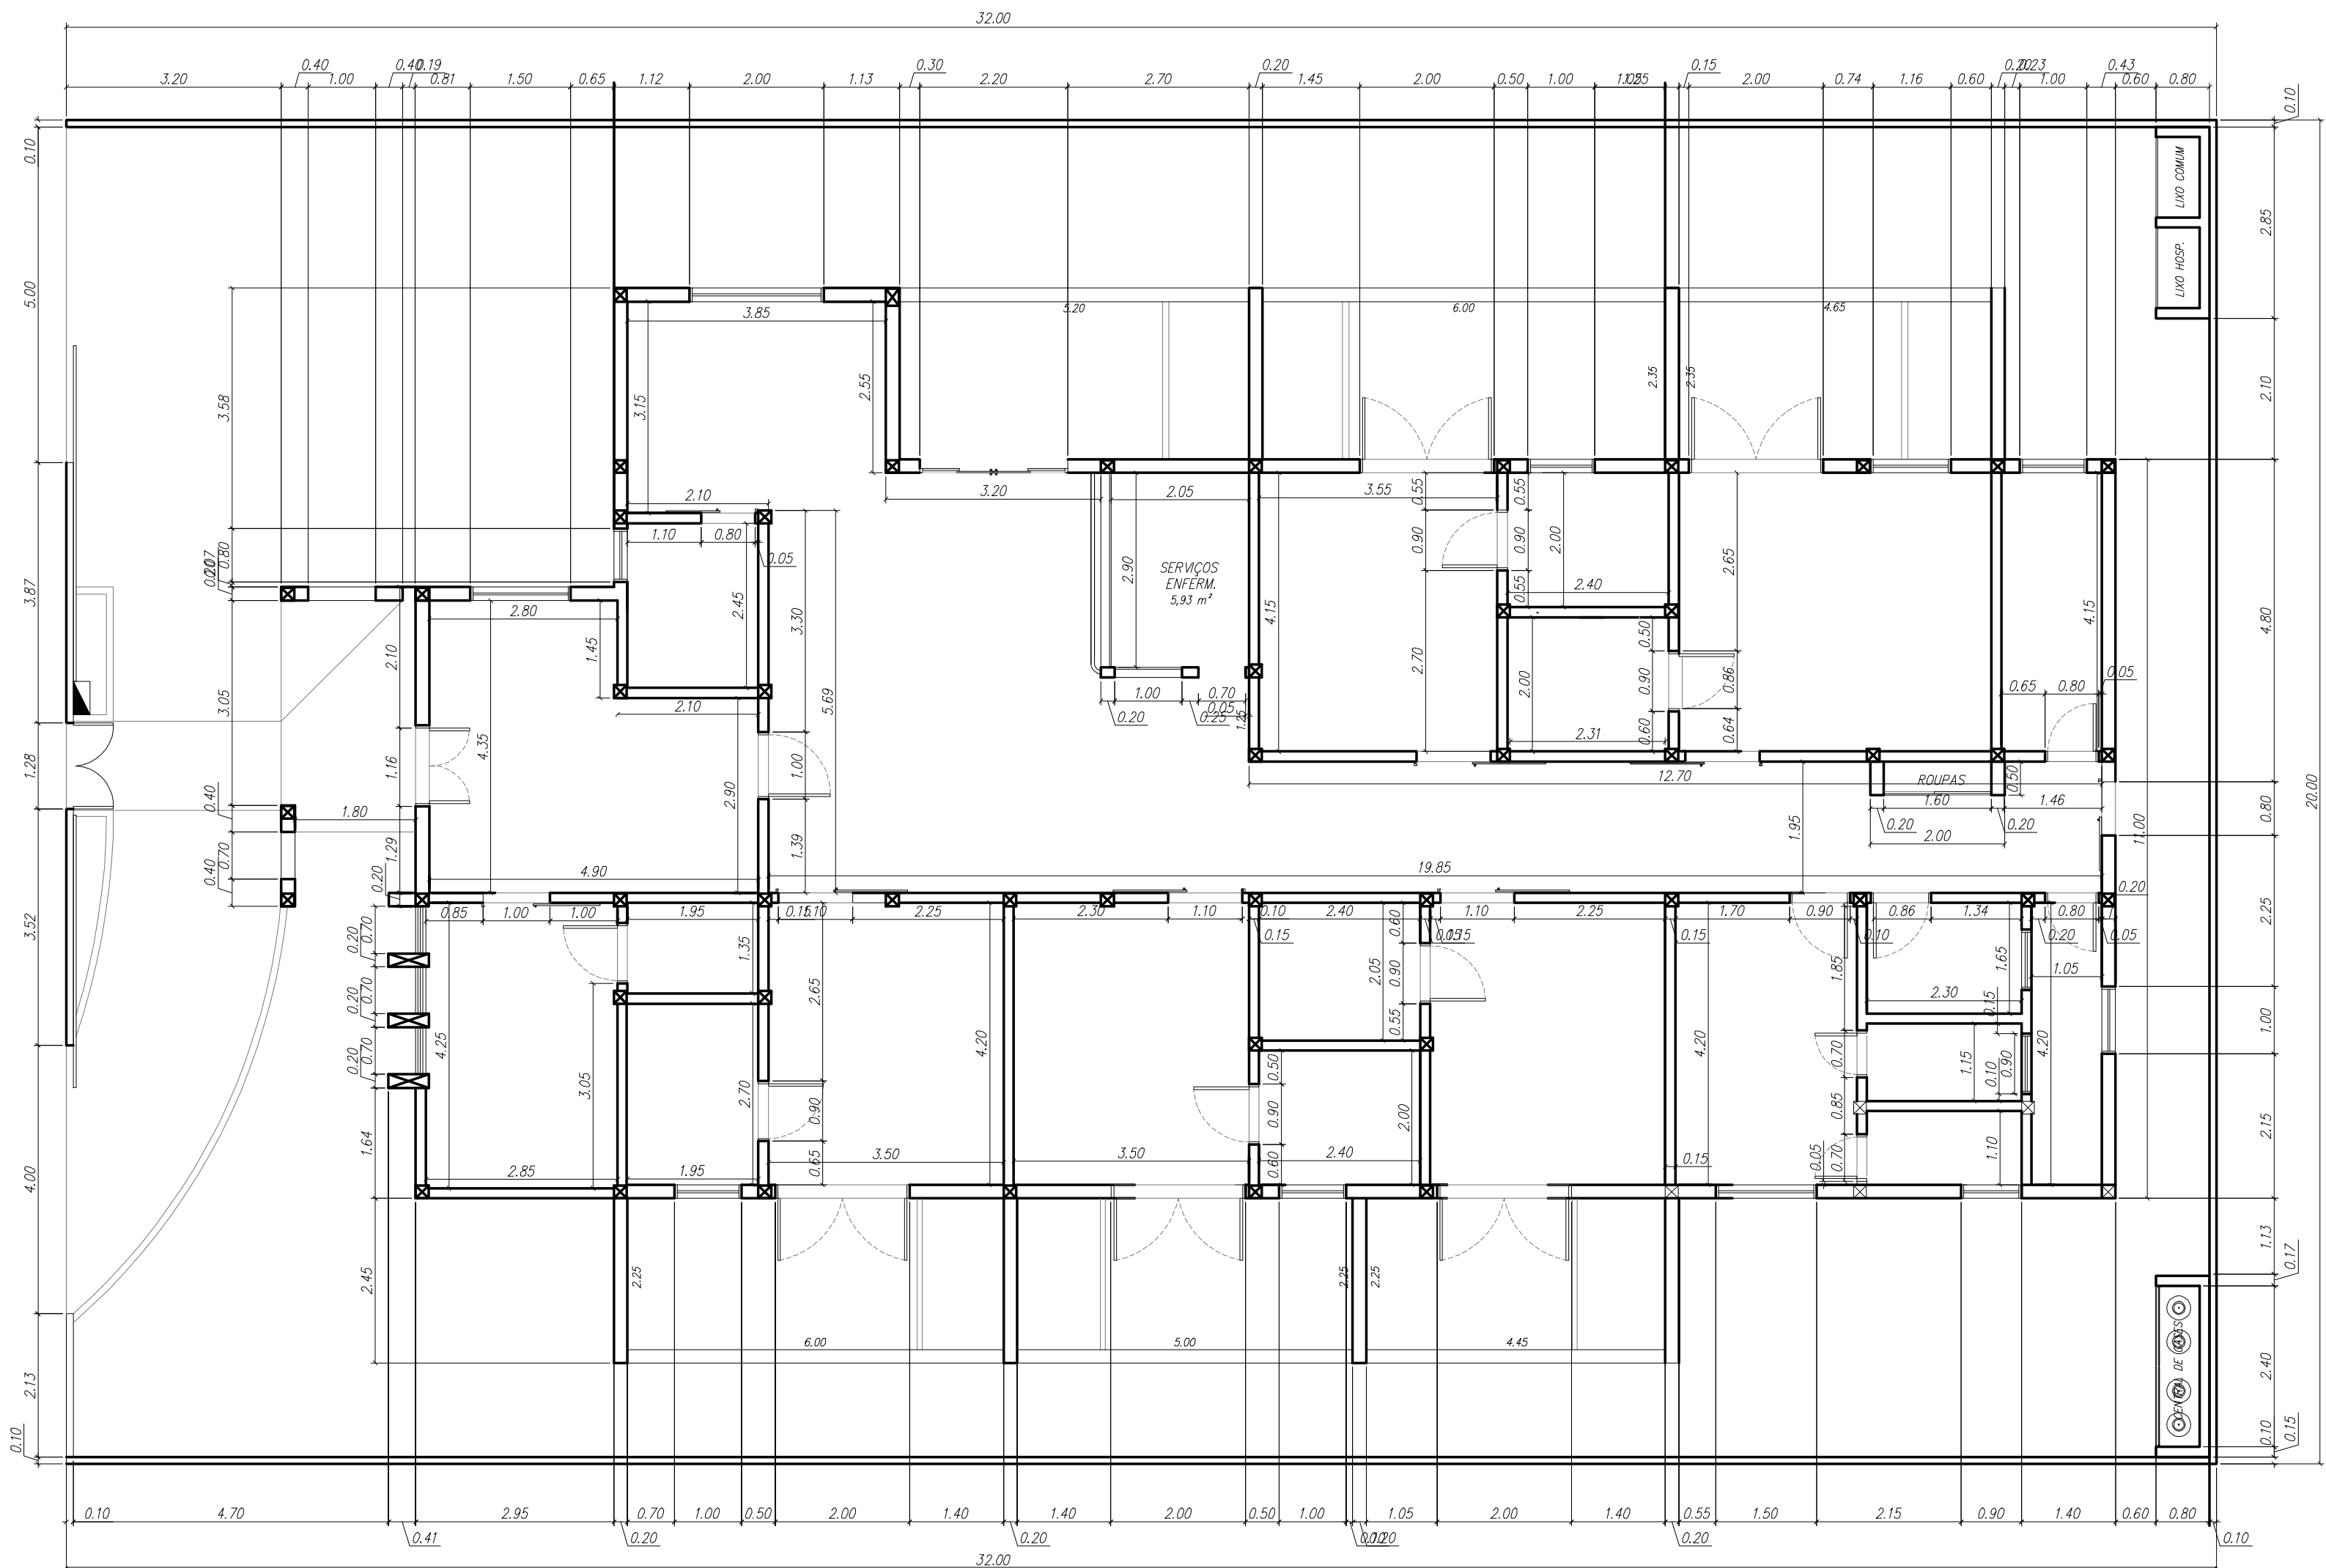

COTAS
Esc. 1:75



PREFEITURA DE CASTANHAL
AGORA É A VEZ DO POVO

ARQUITETURA

Projeto:	CONSTRUTORA DO CENTRO DE PARTO NORMAL PERI - HOSPITALAR C/ 5 PPP'S		Prancha:
Local:	Rua a ser Aberta, s/n - Bairro Cristo		
Prancha:	Cotas	Escala	Indicada
Prefeito:	Paulo Sérgio Rodrigues Titan		
Sec. de Planejamento:	Adalberto de Moraes Filho		
Autor do Projeto:	Alexandre Rogério Gaino - Engº Civil - CREA 5060435411/D	ART	0221220130734808
Resp. Técnico:	Laís Araújo - CAU A62240-0	ÁREA CONSTRUÍDA	293.04 m²
		Moldura:	A1 - 841 x 594 mm

3/18