


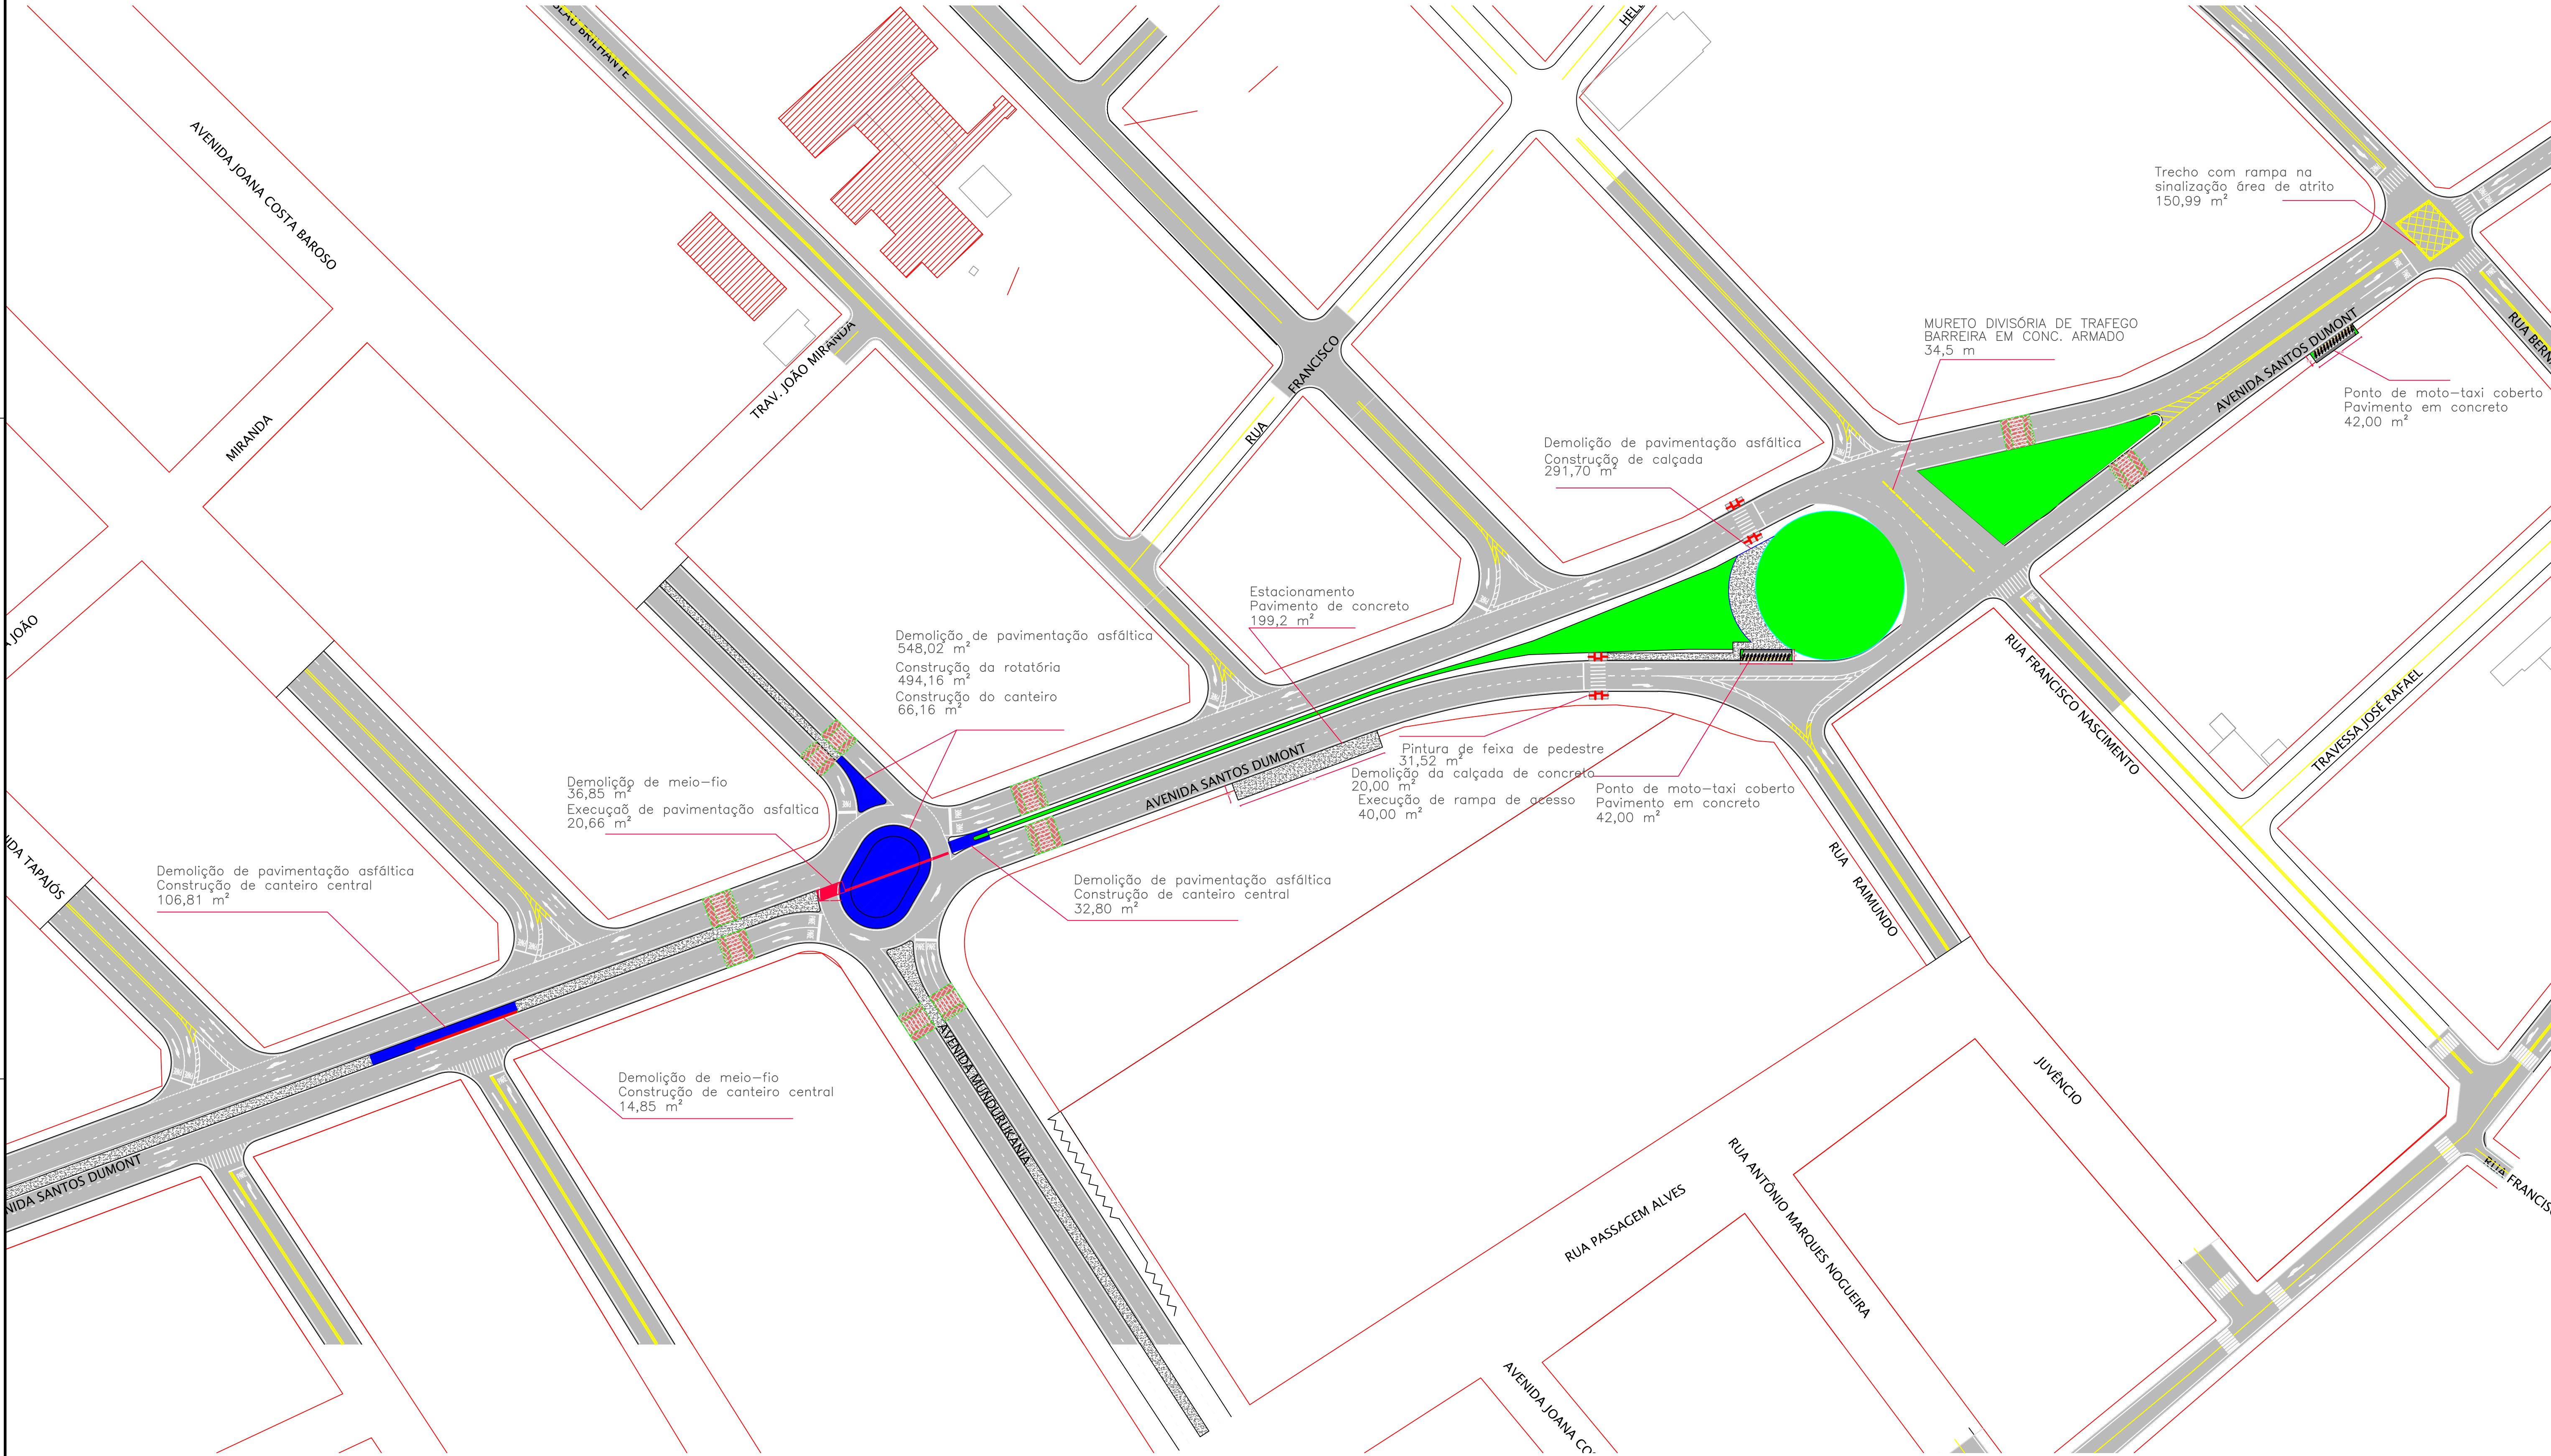

ESC 1/600

|   |                                                          |                                                             |                     |
|---|----------------------------------------------------------|-------------------------------------------------------------|---------------------|
| <br>PREFEITURA MUNICIPAL DE JACARECANGA<br>SECRETARIA DE URBANIZAÇÃO, TRANSPORTE E SERVIÇOS PÚBLICOS - SEMUTRANS | DISCIPLINA                                               |                                                             | DISCIPLINA INDICADA |
|   | PAVIMENTAÇÃO                                             |                                                             | DATA                |
|   | PROJETO                                                  | CONSTRUÇÃO DE UMA ROTATÓRIA E ALTERAÇÃO DO CANTEIRO CENTRAL |                     |
|   | CONTEÚDO                                                 | PLANTA BAIXA; ESPECIFICAÇÕES                                |                     |
|   | ELABORADO POR                                            | AVENIDA SANTOS DUMONT JACARECANGA - PA                      |                     |
| ELABORADO POR<br>ADRIANO P. FIGUEIRA<br>CREA 168178/PA   | ELABORADO POR<br>RENATTO SILVA E SILVA<br>CREA 161481/PA | ELABORADO POR<br>RAJÁ DOMINGOS                              | 1/2                 |