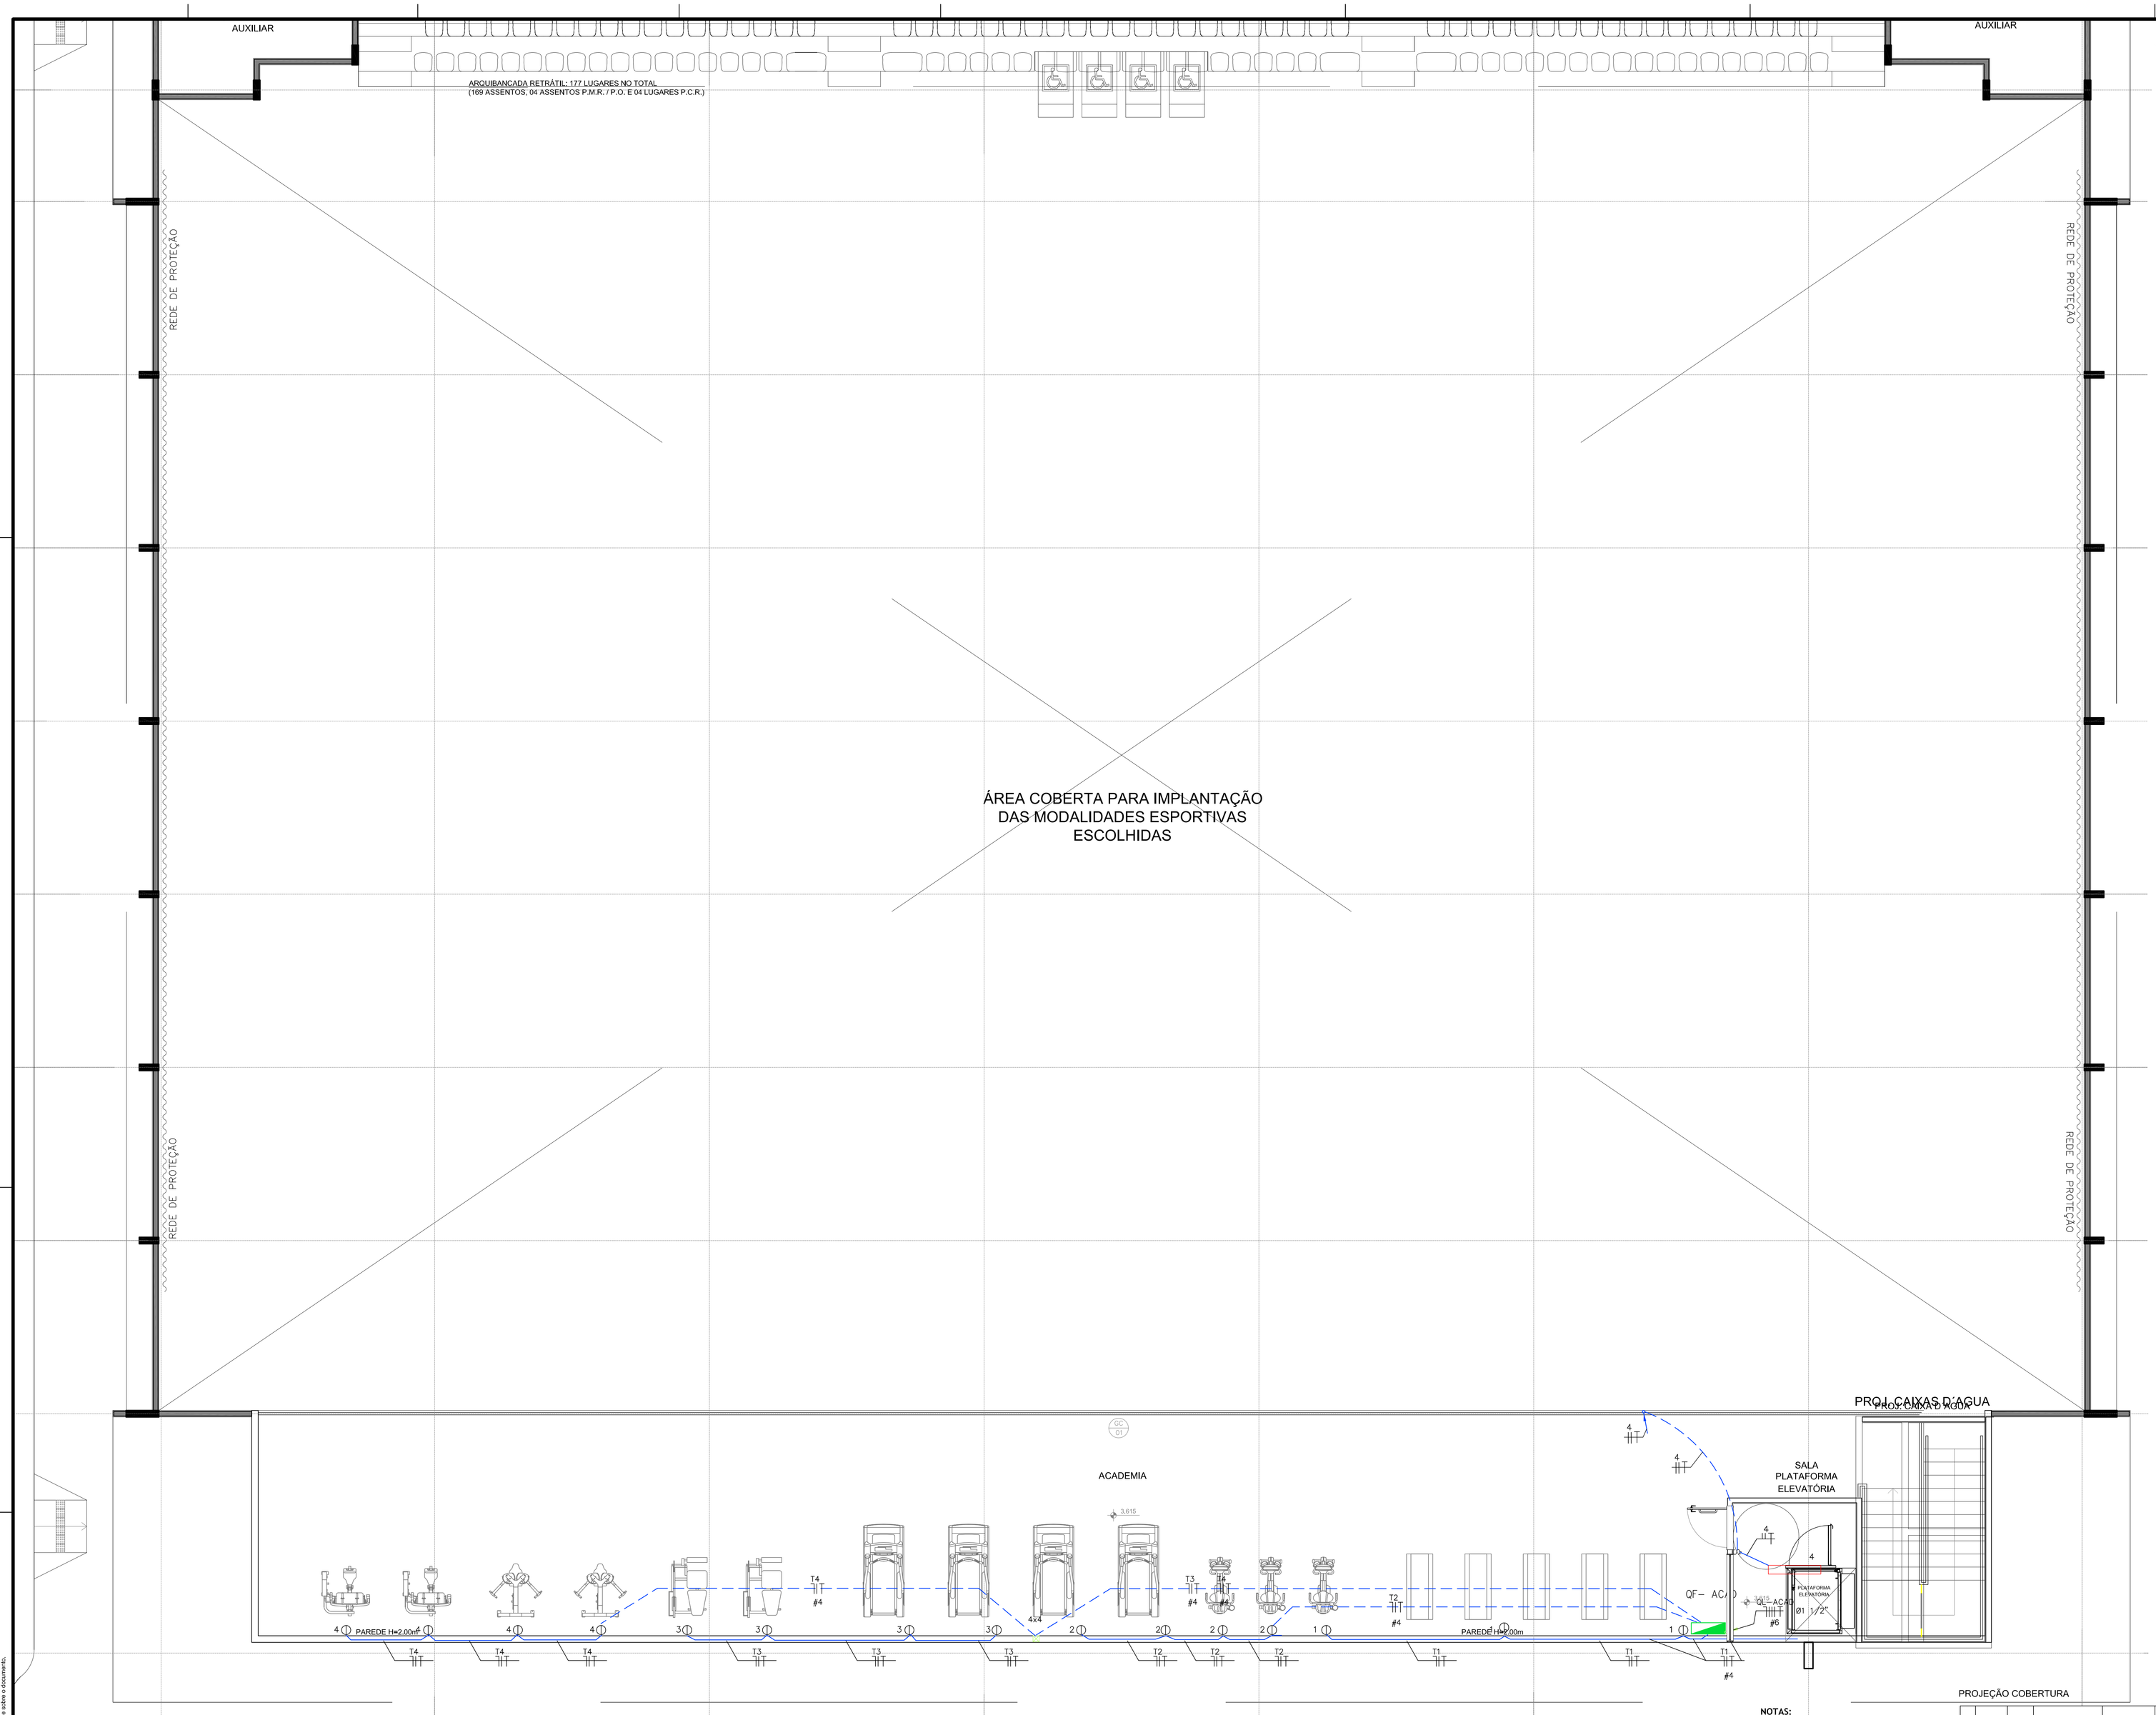

LEGENDA GERAL

- LV — Ponto para foto-celula h=0,50m caixa 4x2
- CR — Ponto para controle remoto PNE h=0,40m
- Ponto para instalação de dados h=0,30m caixa 4x2
- Ponto para instalação de telefone h=0,30m caixa 4x2
- Quadro de iluminação e tomadas
- Tomada 2P+T padrão Brasileiro 20A 127V, instalada em caixa 4"x2" embutida na parede h=0,30m.
- Eletroduto no piso para telefone e dados
- Eletroduto no piso para elétrica
- Automático de bóia

NOTAS:
- CONFERIR MEDIDAS EM OBRA; E
- NÃO AFERIR MEDIDAS SOBRE O PAPEL.

MUNICIPIO DE MARITUBA:01611666000149
Assinado de forma digital por MUNICIPIO DE MARITUBA:01611666000149
Dados: 2016.12.05 10:00:48 -03'00'

REV	DATA	RESP.	DESCRIÇÃO	FASE DO PROJETO
3				AS BUILT ☐
2	28/11/2013	OLAVO/ CAETANO	EMISSÃO INICIAL	EXECUTIVO ■
1				COMENTADO ☐
0				BÁSICO ☐

PROJETO

AUTOR DO PROJETO
ENG. OLAVO MOTTA DE CAMPOS
CREA-SP: 060175330 - ART: 92221220140557 147

VERIFICAÇÃO/DATA: CIE-28/11/13
CRONEMO INICIAL: 28/11/13
FOLHA: 009/013
ESCALA: 1:50
IDENTIFICAÇÃO/ARQUIVO: CIE-R40-45-ELE-EX-2206-R00C.dwg

MODALIDADE: ELÉTRICA - PROJETO EXECUTIVO
ESPECIALIDADE: INSTALAÇÕES ELÉTRICAS - TOMADAS E ALIMENTADORES (MEZANINO)

TÍTULO: **CIE - CENTRO DE INICIAÇÃO AO ESPORTE**

Este documento é propriedade do Governo Federal - Ministério do Esporte e são somente. As peças de metrado e/ou especificações técnicas, quando existentes, são de responsabilidades sobre o documento.