



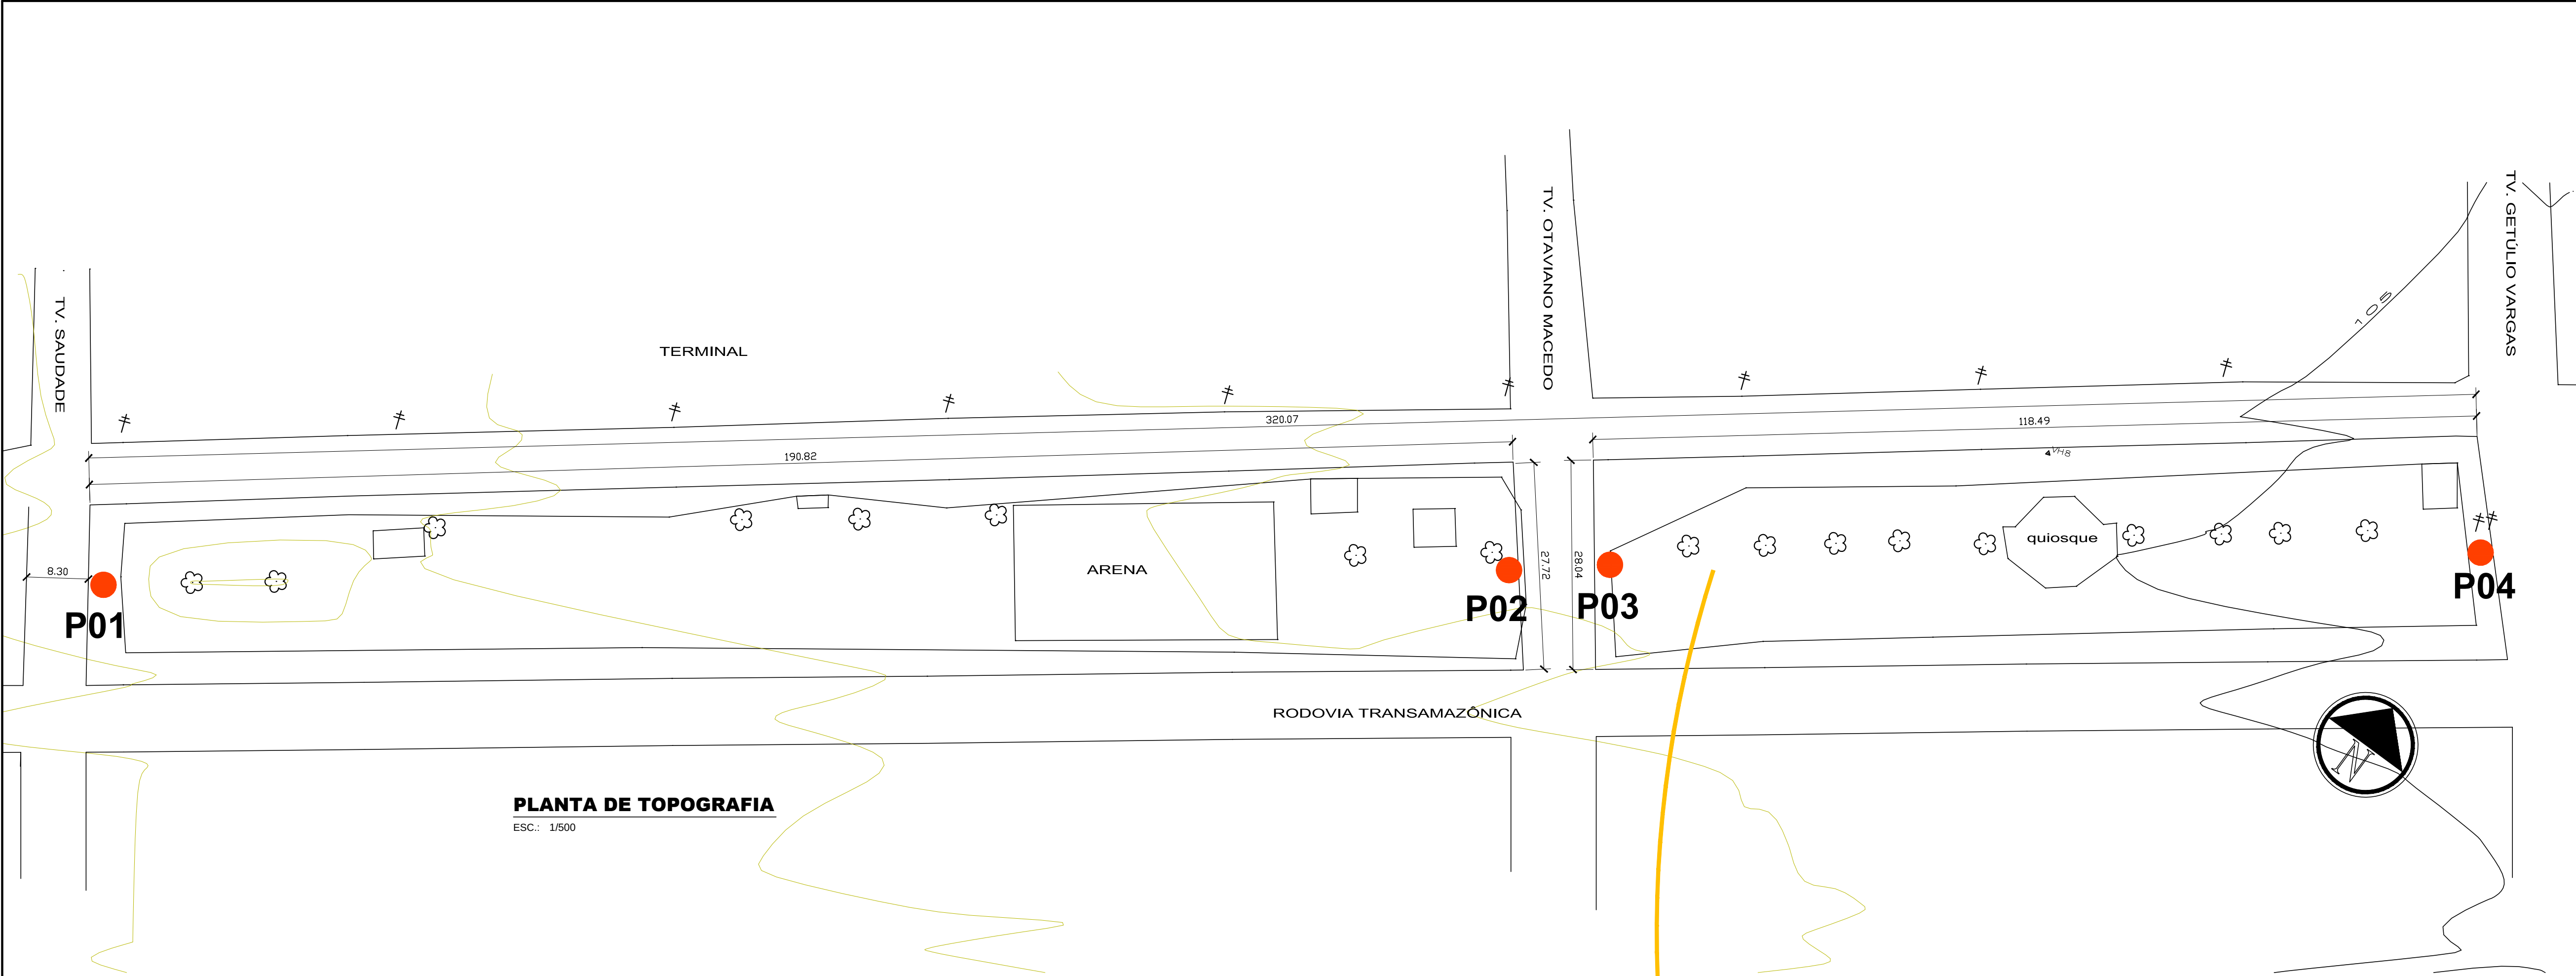

PLANTA DE TOPOGRAFIA
ESC.: 1/500

MAPA DE LOCALIZAÇÃO.

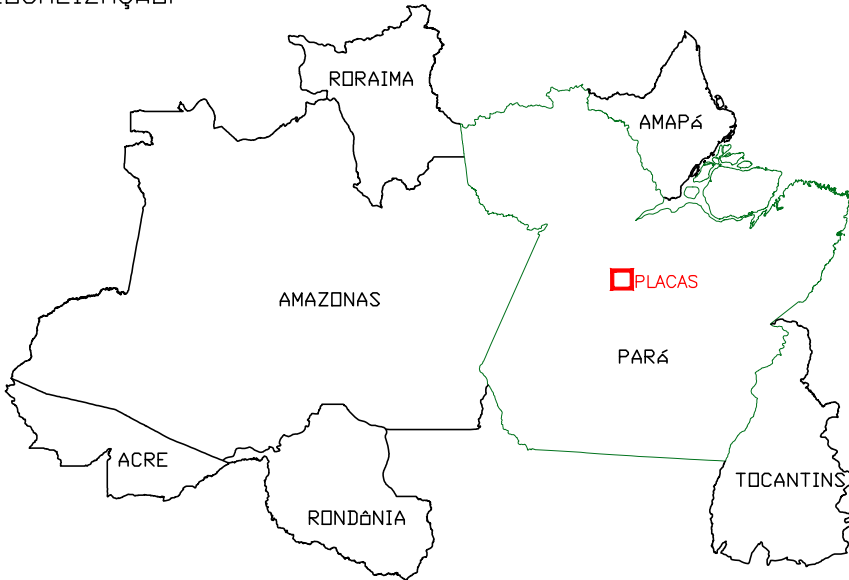

CONVENÇÕES


- LIMITE DA ÁREA DO TERRENO
- ⊕ POSTES EXISTENTES
- ☼ ÁRVORES EXISTENTES
- PONTOS LEVANTADOS
- == ESTRADA
- ⬡ QUIOSQUE EXISTENTE

COORDENADAS GEOGRÁFICAS

PONTOS	LATITUDE	LONGITUDE
P01	3°52'9.26"S	54°13'9.82"O
P02	3°52'7.32"S	54°13'3.96"O
P03	3°52'7.21"S	54°13'3.61"O
P04	3°52'6.02"S	54°12'59.96"O



1. PLANTA DE LOCALIZAÇÃO DA CIDADE DE PLACAS
ESC.: S/ ESCALA

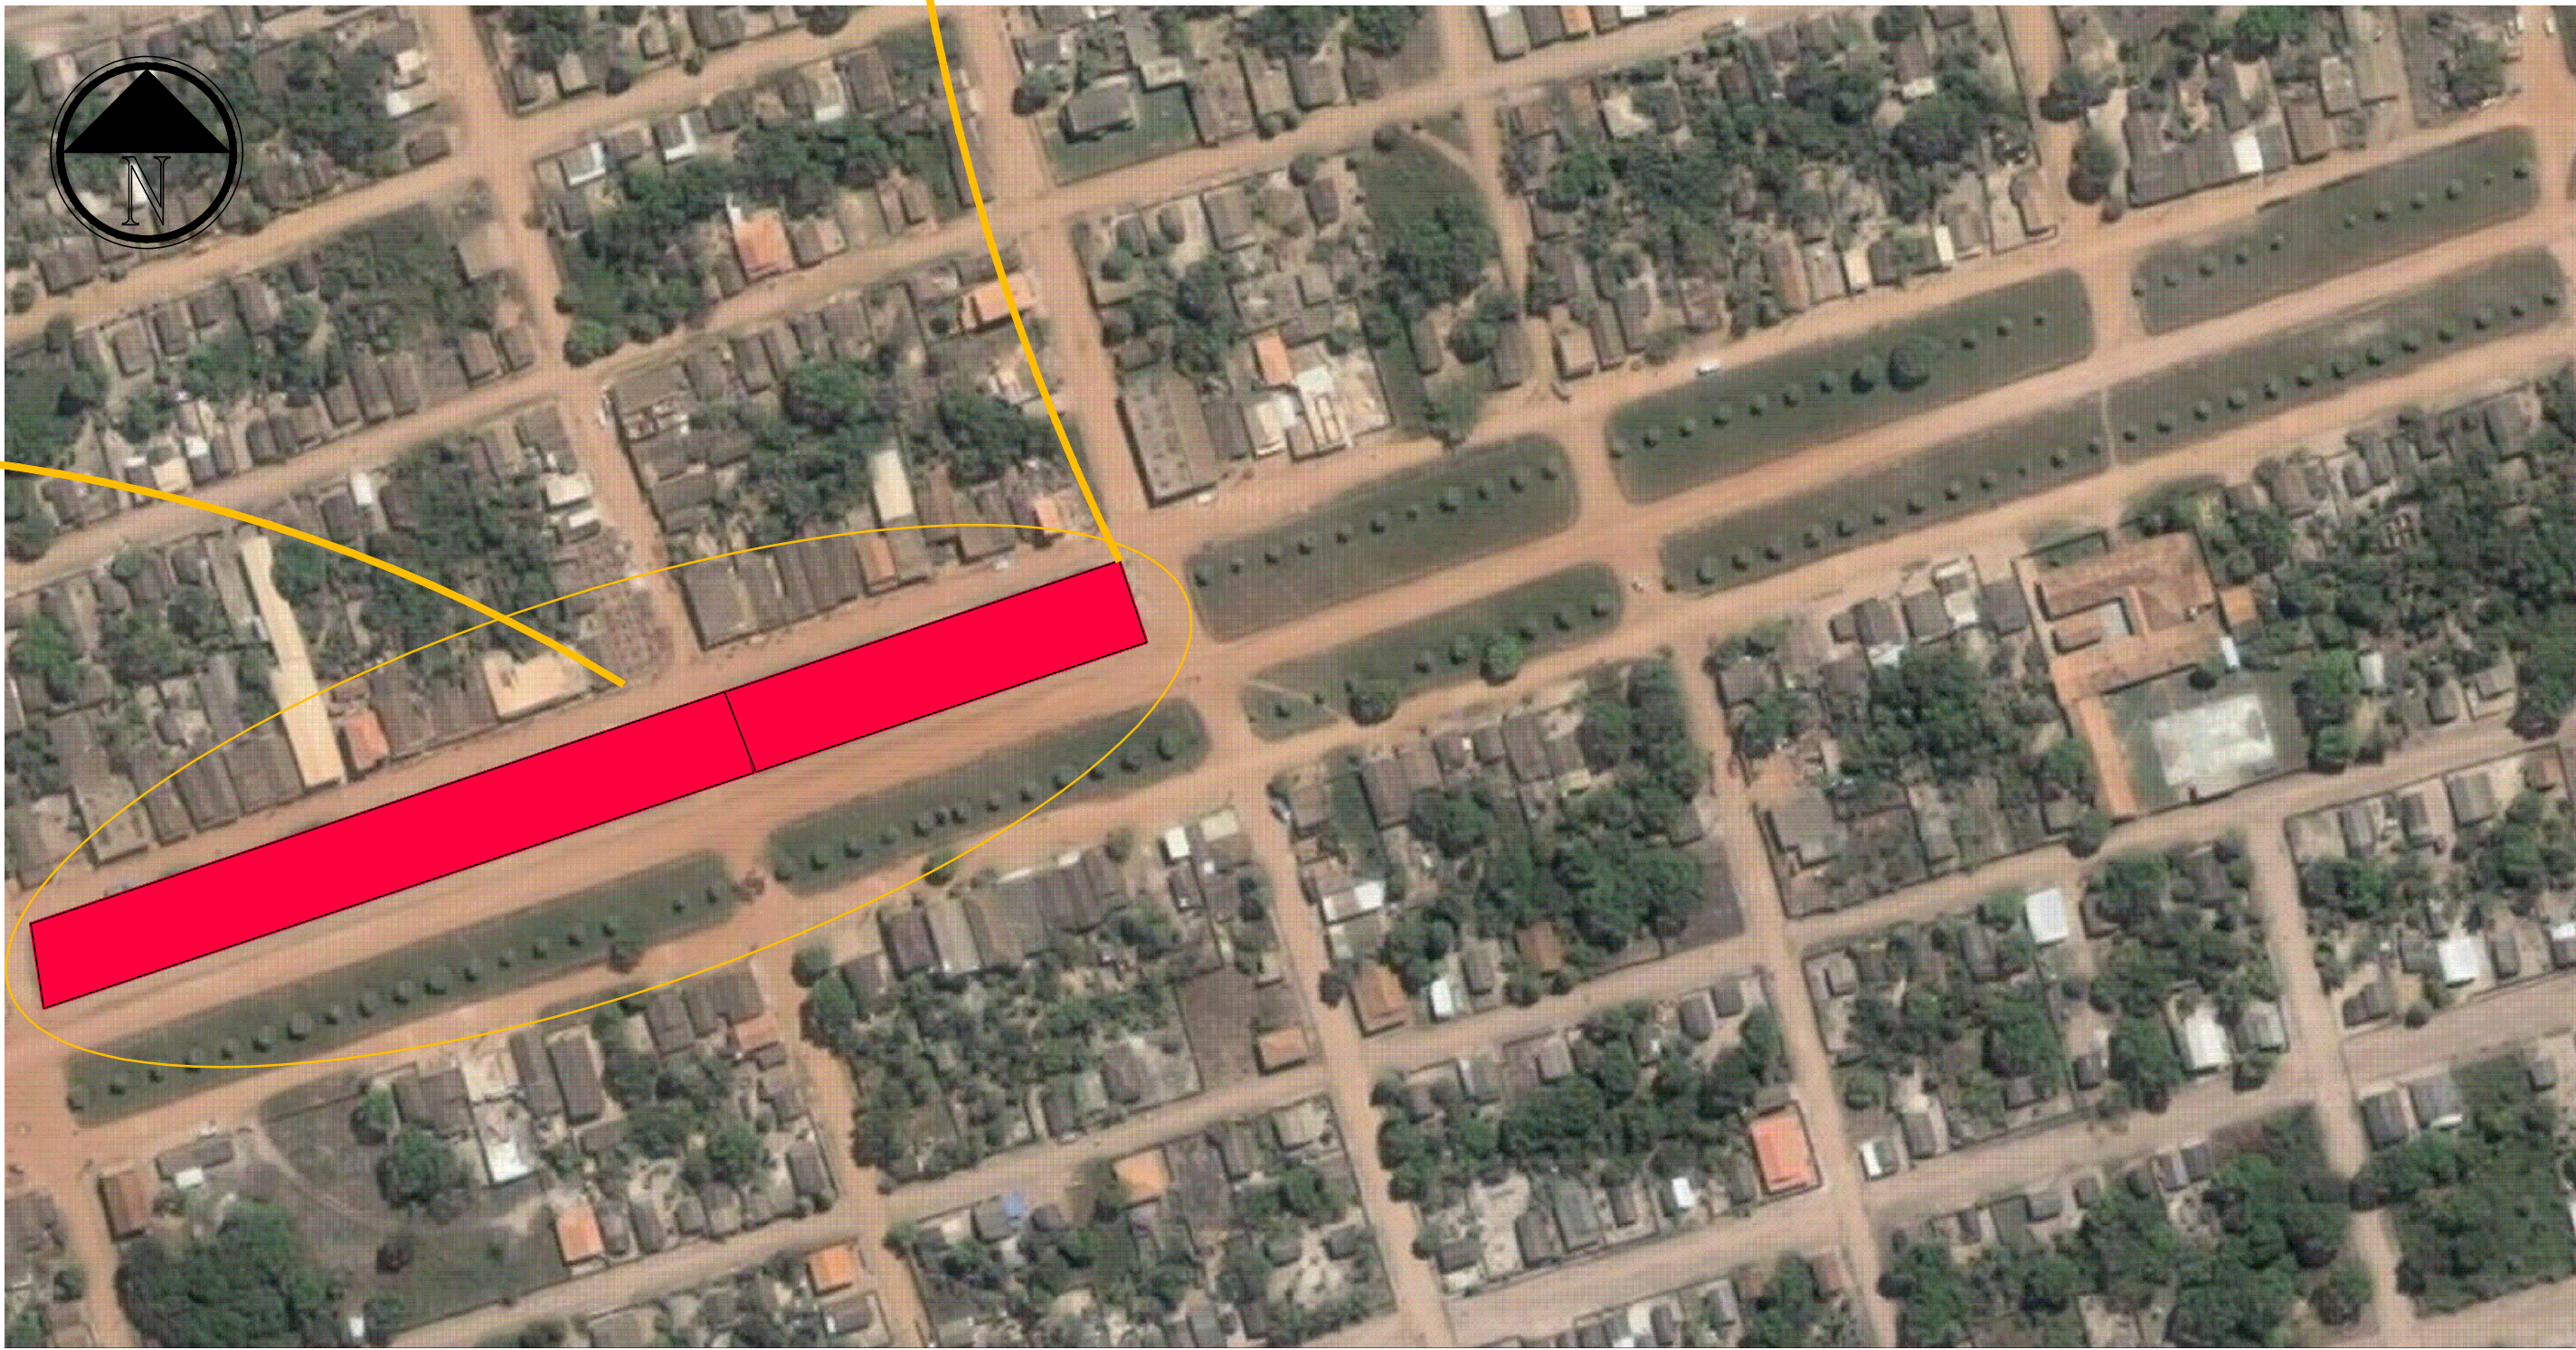

2. PLANTA DE SITUAÇÃO

ENDEREÇO: RODOVIA TRANSAMAZÔNICA ENTRE TV. SAUDADE E TV. GETÚLIO VARGAS
ESC.: S/ ESCALA

Maruza Baptista
Maruza Baptista
Arquiteta
CAU-A 28510-2

PROJETO: ARQº MARUZA BAPTISTA -CAU:28510-2/PA

Leila Raquel Possimoser Brandão
Prefeita Municipal

PROPRIETARIO: PREFEITURA MUNICIPAL DE PLACAS



MARUZA BAPTISTA
ARQUITETURA E URBANISMO



PREFEITURA MUNICIPAL
DE PLACAS

LOCAL: Rod. Transamazônica s/n Placas - Pa	ÁREA TOTAL: 9.322,05M²	DATA: DEZEMBRO/2017	ESCALA: INDICADA
OBJETO : URBANIZAÇÃO DO CANTEIRO CENTRAL DA TRANSAMAZONICA NO MUNICÍPIO DE PLACAS (PA).			FRANCHA : ARQ 01/12
CONTEÚDO: PLANTA DE LOCALIZAÇÃO / SITUAÇÃO / TOPOGRAFIA			
DESENHO CAD : SAMIA ANDRADE			